


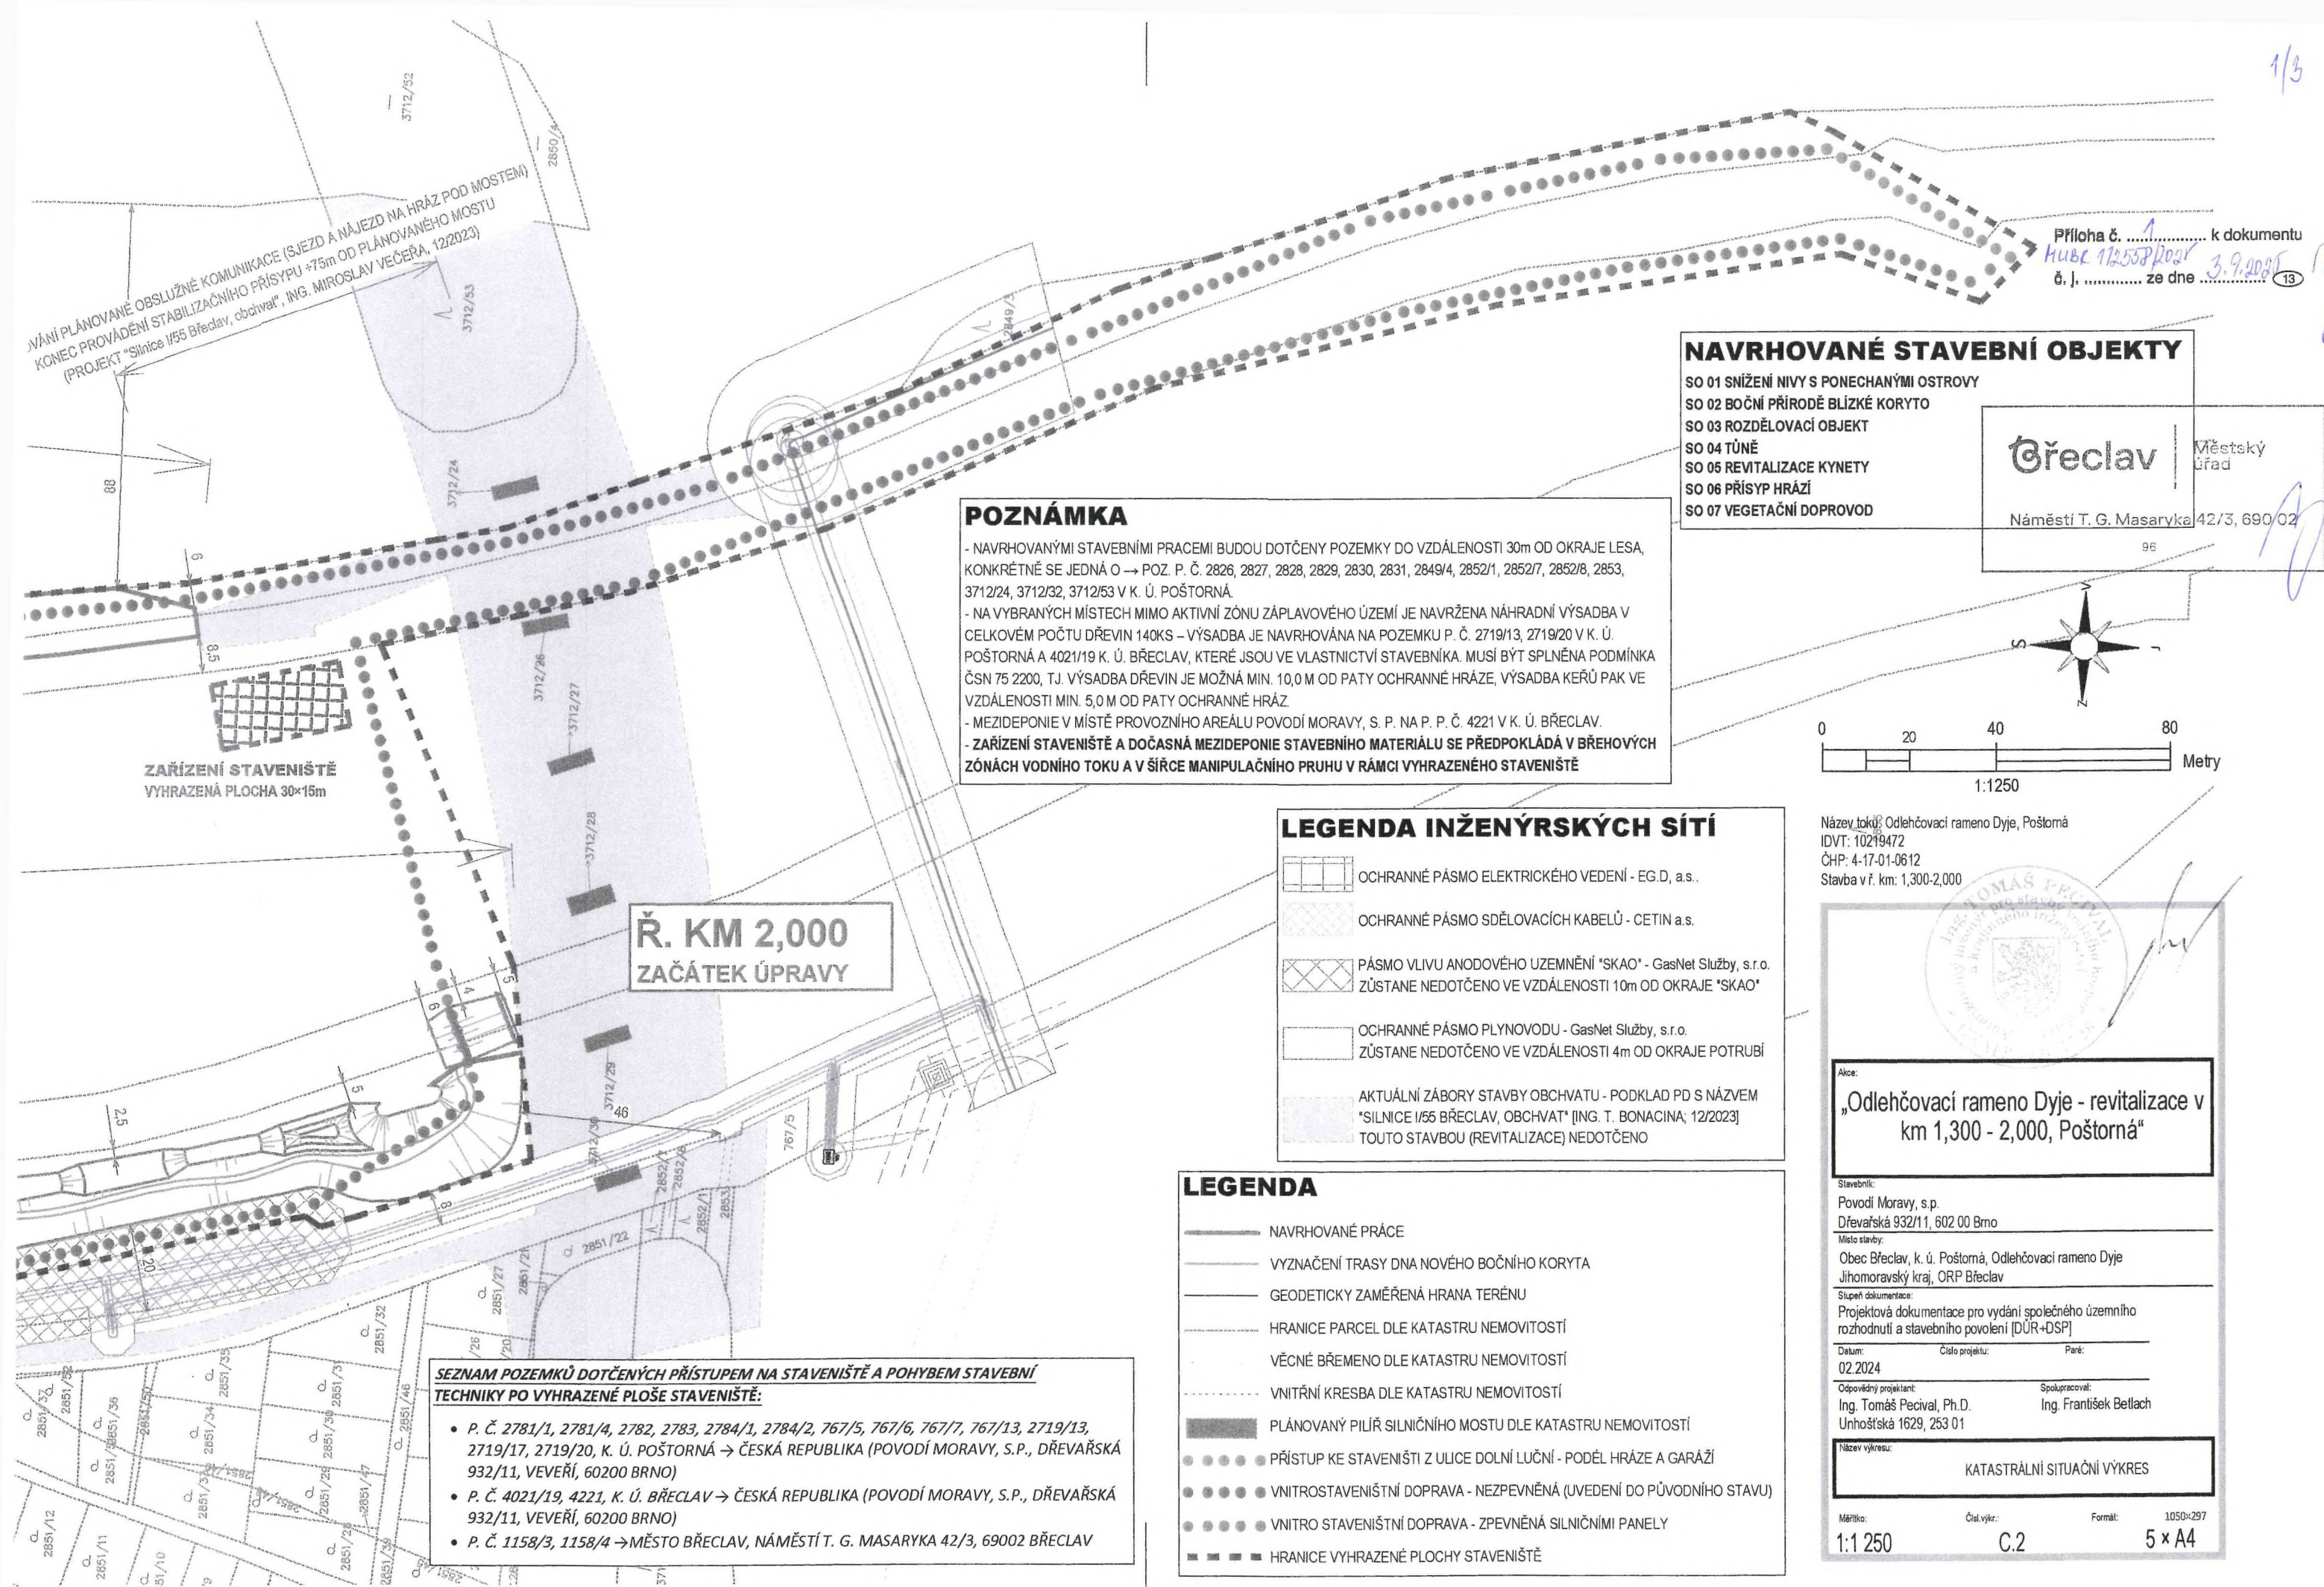

Příloha č. 1 k dokumentu
HUBE 12558 Pozr 3.9.2025
č. j. ze dne 13

NAVRHOVANÉ STAVEBNÍ OBJEKTY

- SO 01 SNÍŽENÍ NIVY S PONECHANÝMI OSTROVY
- SO 02 BOČNÍ PŘÍRODĚ BLÍZKÉ KORYTO
- SO 03 ROZDĚLOVACÍ OBJEKT
- SO 04 TUNĚ
- SO 05 REVITALIZACE KYNETY
- SO 06 PŘÍSTUP HRÁZÍ
- SO 07 VEGETAČNÍ DOPROVOD

Břeclav
Městský úřad
Náměstí T. G. Masaryka 42/3, 690 02
96

POZNÁMKA

- NAVRHOVANÝMI STAVEBNÍMI PRACEMI BUDOU DOTČENY POZEMKY DO VZDÁLENOSTI 30m OD OKRAJE LESA, KONKRÉTNĚ SE JEDNÁ O → POZ. P. Č. 2826, 2827, 2828, 2829, 2830, 2831, 2849/4, 2852/1, 2852/7, 2852/8, 2853, 3712/24, 3712/32, 3712/53 V K. Ú. POŠTORNÁ.
- NA VYBRANÝCH MÍSTECH MIMO AKTIVNÍ ZÓNU ZÁPLAVOVÉHO ÚZEMÍ JE NAVRŽENA NÁHRADNÍ VÝSADBA V CELKOVÉM POČTU DŘEVIN 140KS – VÝSADBA JE NAVRHOVÁNA NA POZEMKU P. Č. 2719/13, 2719/20 V K. Ú. POŠTORNÁ A 4021/19 K. Ú. BŘECLAV, KTERÉ JSOU VE VLASTNICTVÍ STAVEBNÍKA. MUSÍ BÝT SPLNĚNA PODMÍNKA ČSN 75 2200, T.J. VÝSADBA DŘEVIN JE MOŽNÁ MIN. 10,0 M OD PATY OCHRANNÉ HRÁZE, VÝSADBA KEŘŮ PAK VE VZDÁLENOSTI MIN. 5,0 M OD PATY OCHRANNÉ HRÁZ.
- MEZIDEPONIE V MÍSTĚ PROVOZNÍHO AREÁLU POVODÍ MORAVY, S. P. NA P. P. Č. 4221 V K. Ú. BŘECLAV.
- ZÁŘÍZENÍ STAVENIŠTĚ A DOČASNÁ MEZIDEPONIE STAVEBNÍHO MATERIÁLU SE PŘEDPOKLÁDÁ V BŘEHOVÝCH ZÓNÁCH VODNÍHO TOKU A V ŠÍŘCE MANIPULAČNÍHO PRUHU V RÁMCI VYHRAZENÉHO STAVENIŠTĚ

LEGENDA INŽENÝRSKÝCH SÍTÍ

- OCHRANNÉ PÁSMO ELEKTRICKÉHO VEDENÍ - EG.D, a.s.
- OCHRANNÉ PÁSMO SDĚLOVACÍCH KABELŮ - CETIN a.s.
- PÁSMO VLIVU ANODOVÉHO UZEMNĚNÍ "SKAO" - GasNet Služby, s.r.o. ZŮSTANE NEDOTČENO VE VZDÁLENOSTI 10m OD OKRAJE "SKAO"
- OCHRANNÉ PÁSMO PLYNOVODU - GasNet Služby, s.r.o. ZŮSTANE NEDOTČENO VE VZDÁLENOSTI 4m OD OKRAJE POTRUBÍ
- AKTUÁLNÍ ZÁBORY STAVBY OBCHVATU - PODKLAD PD S NÁZVEM "SILNICE I/55 BŘECLAV, OBCHVAT" [ING. T. BONACINA; 12/2023] TOUTO STAVBOU (REVITALIZACE) NEDOTČENO

LEGENDA

- NAVRHOVANÉ PRÁCE
- VYZNAČENÍ TRASY DNA NOVÉHO BOČNÍHO KORYTA
- GEODETICKY ZAMĚŘENÁ HRANA TERÉNU
- HRANICE PARCEL DLE KATASTRU NEMOVITOSTÍ
- VĚCNÉ BŘEMENO DLE KATASTRU NEMOVITOSTÍ
- VNITŘNÍ KRESBA DLE KATASTRU NEMOVITOSTÍ
- PLÁNOVANÝ PILÍŘ SILNIČNÍHO MOSTU DLE KATASTRU NEMOVITOSTÍ
- PŘÍSTUP KE STAVENIŠTI Z ULICE DOLNÍ LUČNÍ - PODĚL HRÁZE A GARÁŽÍ
- VNITROSTAVENIŠTNÍ DOPRAVA - NEZPEVNĚNÁ (UVEDENÍ DO PŮVODNÍHO STAVU)
- VNITRO STAVENIŠTNÍ DOPRAVA - ZPEVNĚNÁ SILNIČNÍMI PANELE
- HRANICE VYHRAZENÉ PLOCHY STAVENIŠTĚ

SEZNAM POZEMKŮ DOTČENÝCH PŘÍSTUPEM NA STAVENIŠTĚ A POHYBEM STAVEBNÍ TECHNIKY PO VYHRAZENÉ PLOŠE STAVENIŠTĚ:

- P. Č. 2781/1, 2781/4, 2782, 2783, 2784/1, 2784/2, 767/5, 767/6, 767/7, 767/13, 2719/13, 2719/17, 2719/20, K. Ú. POŠTORNÁ → ČESKÁ REPUBLIKA (POVODÍ MORAVY, S.P., DŘEVAŘSKÁ 932/11, VEVEŘÍ, 60200 BRNO)
- P. Č. 4021/19, 4221, K. Ú. BŘECLAV → ČESKÁ REPUBLIKA (POVODÍ MORAVY, S.P., DŘEVAŘSKÁ 932/11, VEVEŘÍ, 60200 BRNO)
- P. Č. 1158/3, 1158/4 → MĚSTO BŘECLAV, NÁMĚSTÍ T. G. MASARYKA 42/3, 69002 BŘECLAV

Název toku: Odlehčovací rameno Dyje, Poštorná
IDVT: 10219472
ČHP: 4-17-01-0612
Stavba v ř. km: 1,300-2,000

„Odlehčovací rameno Dyje - revitalizace v km 1,300 - 2,000, Poštorná“

Stavěbník:
Povodí Moravy, s.p.
Dřevařská 932/11, 602 00 Brno
Místo stavby:
Obec Břeclav, k. ú. Poštorná, Odlehčovací rameno Dyje
Jihomoravský kraj, ORP Břeclav
Stupeň dokumentace:
Projektová dokumentace pro vydání společného územního rozhodnutí a stavebního povolení [DÚR+DSP]
Datum: 02.2024
Číslo projektu:
Paré:
Odpovědný projektant:
Ing. Tomáš Pecival, Ph.D.
Unhošťská 1629, 253 01
Spolupracoval:
Ing. František Betlach

Název výkresu: KATASTRÁLNÍ SITUÁČNÍ VÝKRES
Měřítko: 1:1 250
Číslo výkresu: C.2
Formát: 1050x297
5 x A4

Příloha č. 1 k dokumentu
MUBR 112558/025
č. j. 3.9.2025 13

INÍHO VÝKOPKU)

ZACHOVÁNÍ PLÁNOVANÉ OBSLUŽNÉ KOMUNIKACE (SJEZD A NÁJEZD NA HRÁZ POD MOSTEM)
KONEC PROVÁDĚNÍ STABILIZAČNÍHO PŘÍSPY +75m OD PLÁNOVANÉHO MOSTU
(PROJEKT "Silnice I/55 Břeclav, obchvat", ING. MIROSLAV VEČERA, 12/2023)

ZAŘÍZENÍ STAVENIŠTĚ
VYHRAZENÁ PLOCHA 30x15m

REVITALIZACE PRAVÉ BERMY

Ř. KM 2,000
ZAČÁTEK ÚPRAVY

KÓTOVÁNO K HRANICÍM POZEMKŮ V METRECH

POZNÁMKA
- NAVRHOVANÝMI STAVEBNÍMI PRAC
KONKRÉTNĚ SE JEDNÁ O → POZ. P.
3712/24, 3712/32, 3712/53 V K. Ú. POŠ
- NA VYBRANÝCH MÍSTECH MIMO AK
CELKOVÉM POČTU DŘEVIN 140KS –
POŠTORŇ A 4021/19 K. Ú. BŘECLAV
ČSN 75 2200, T.J. VÝSADBA DŘEVIN J
VZDÁLENOSTI MIN. 5,0 M OD PATY C
- MEZIDEPONIE V MÍSTĚ PROVOZNI
- ZAŘÍZENÍ STAVENIŠTĚ A DOČASNÝ
ZÓNÁCH VODNÍHO TOKU A V ŠÍŘCE

**SEZNAM POZEMKŮ DOTČENÝCH PŘÍSTUPEM NA STAVENIŠTĚ A POHYBEM STAVEBNÍ
TECHNIKY PO VYHRAZENÉ PLOŠE STAVENIŠTĚ:**

- P. Č. 2781/1, 2781/4, 2782, 2783, 2784/1, 2784/2, 767/5, 767/6, 767/7, 767/13, 2719/13, 2719/17, 2719/20, K. Ú. POŠTORŇA → ČESKÁ REPUBLIKA (POVODÍ MORAVY, S.P., DŘEVAŘSKÁ 932/11, VEVEŘÍ, 60200 BRNO)
- P. Č. 4021/19, 4221, K. Ú. BŘECLAV → ČESKÁ REPUBLIKA (POVODÍ MORAVY, S.P., DŘEVAŘSKÁ 932/11, VEVEŘÍ, 60200 BRNO)
- P. Č. 1158/3, 1158/4 → MĚSTO BŘECLAV, NÁMĚSTÍ T. G. MASARYKA 42/3, 69002 BŘECLAV

STABILIZAČNÍ PRÍSYP OCHRANNÉ HRÁZE (VYUŽITÍ VHODNÉH

Příloha č. k dokumentu
MUBR 113558/2025
č. j. ze dne 3.9.2025

Parcela Č.	Výměra [M ²]	Druh Pozemku (Způsob Ochrany)	Vlastník (Právo Hospodařit S Majetkem)	Zábor Staveniště [M ²]	
				Dočasný	Trvalý
K. Ú. Poštorná					
2781/1	67039	Ostatní Plocha	Česká Republika (Povodí Moravy, S.P., Dřevařská 932/11, Veverí, 60200 Brno)	15000	1500
2781/4	957	Zastavěná Plocha A Nádvoří	Česká Republika (Povodí Moravy, S.P., Dřevařská 932/11, Veverí, 60200 Brno)	957	–
2782	31415	Vodní Plocha	Česká Republika (Povodí Moravy, S.P., Dřevařská 932/11, Veverí, 60200 Brno)	500	360
2783	133239	Ostatní Plocha	Česká Republika (Povodí Moravy, S.P., Dřevařská 932/11, Veverí, 60200 Brno)	3000	–
2784/1	12347	Ostatní Plocha	Česká Republika (Povodí Moravy, S.P., Dřevařská 932/11, Veverí, 60200 Brno)	12347	–
2784/2	29427	Zastavěná Plocha A Nádvoří	Česká Republika (Povodí Moravy, S.P., Dřevařská 932/11, Veverí, 60200 Brno)	29427	–
767/5	7588	Ostatní Plocha	Česká Republika (Povodí Moravy, S.P., Dřevařská 932/11, Veverí, 60200 Brno)	3500	–
767/6	1132	Ostatní Plocha	Česká Republika (Povodí Moravy, S.P., Dřevařská 932/11, Veverí, 60200 Brno)	300	–
767/7	3187	Zastavěná Plocha A Nádvoří	Česká Republika (Povodí Moravy, S.P., Dřevařská 932/11, Veverí, 60200 Brno)	3187	–
767/13	113	Zastavěná Plocha A Nádvoří	Česká Republika (Povodí Moravy, S.P., Dřevařská 932/11, Veverí, 60200 Brno)	113	–
2719/13	2692	Ostatní Plocha	Česká Republika (Povodí Moravy, S.P., Dřevařská 932/11, Veverí, 60200 Brno)	2692	–
2719/17	102	Ostatní Plocha	Česká Republika (Povodí Moravy, S.P., Dřevařská 932/11, Veverí, 60200 Brno)	102	–
2719/20	2100	Ostatní Plocha	Česká Republika (Povodí Moravy, S.P., Dřevařská 932/11, Veverí, 60200 Brno)	2100	–

Ř. KM 1,300
KONEC ÚPRAVY