


Příloha č. 1 k dokumentu
č. j. 17422/153/H9/2025 ze dne 25.11.2025
03

D.1.2 SITUACE
M 1:250

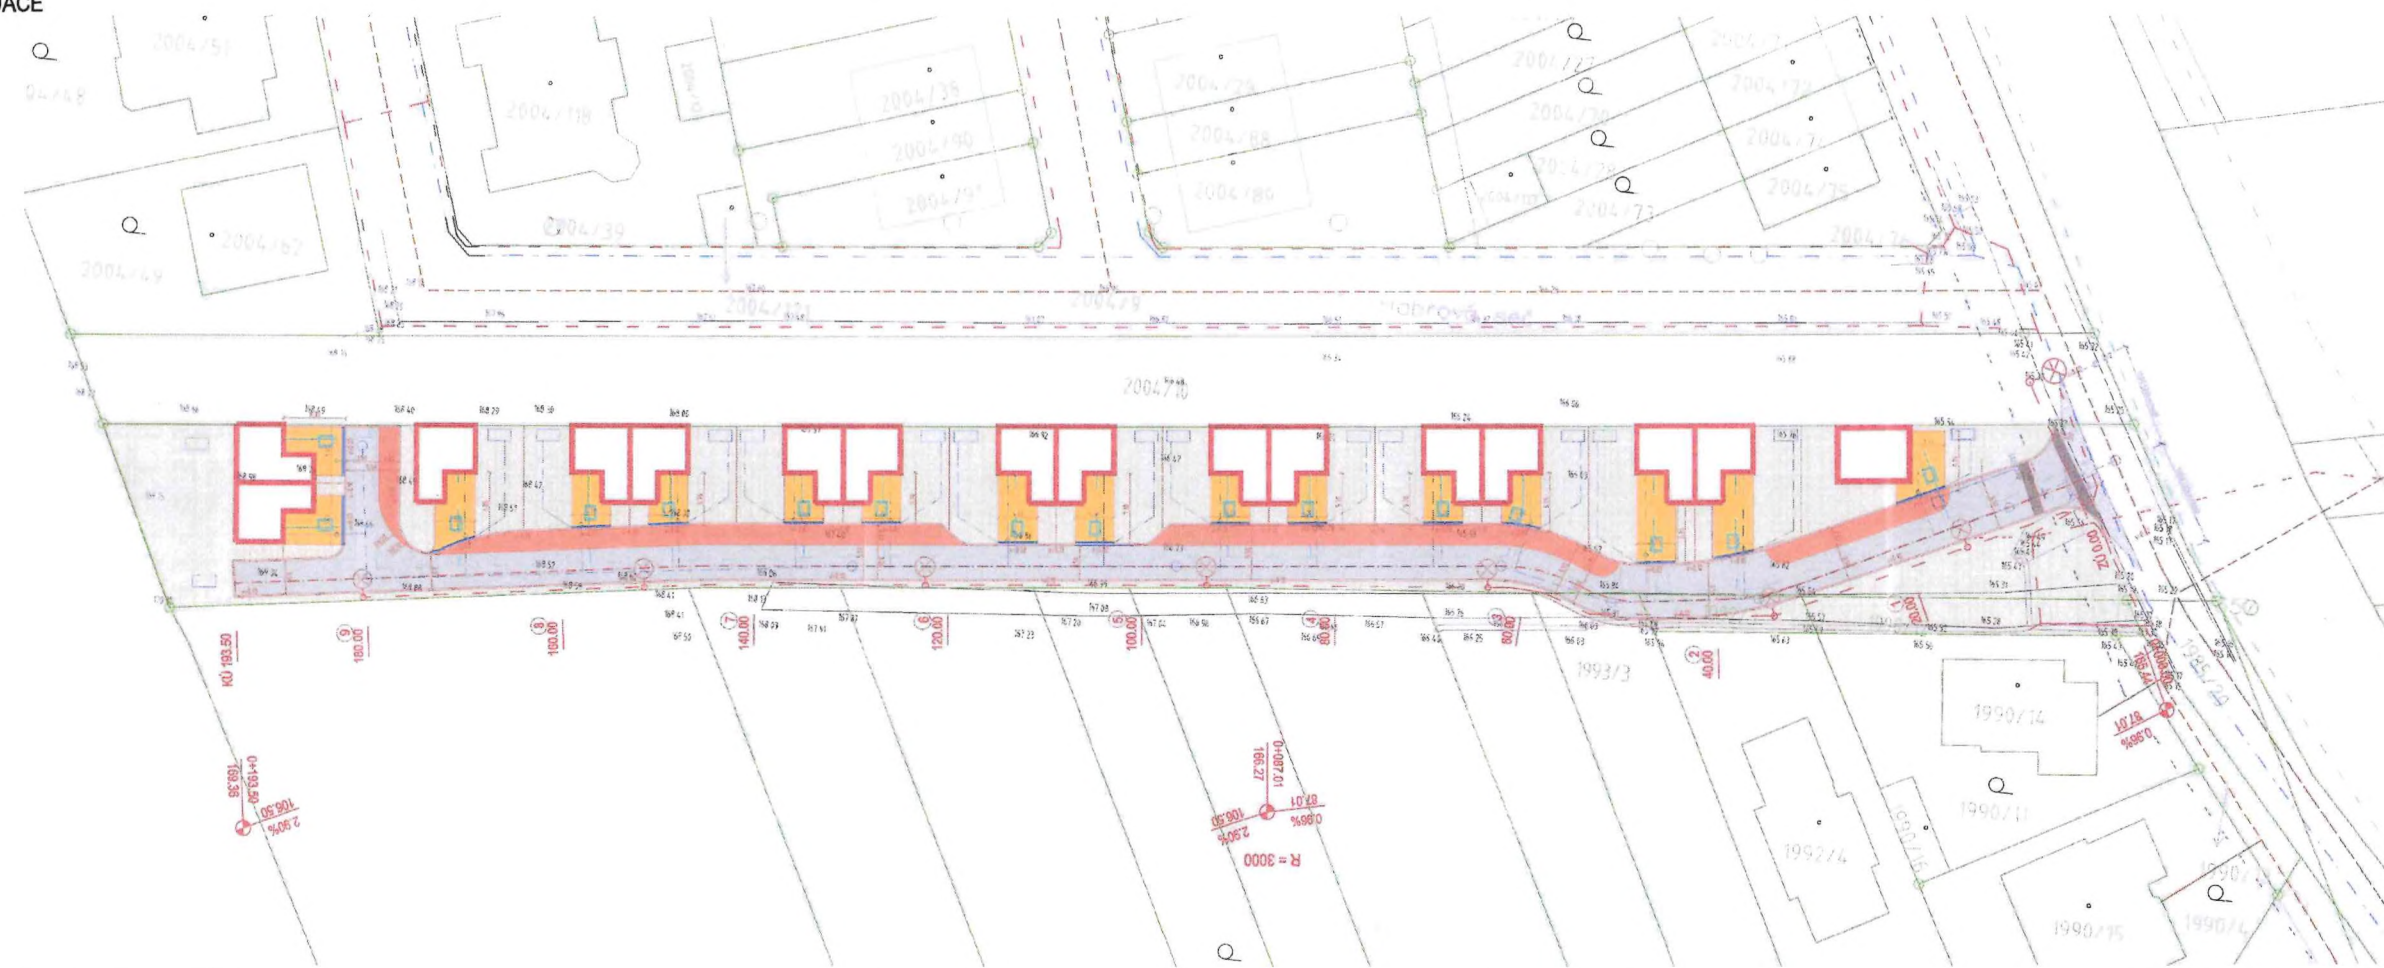


INVESTOR:	BURCH DEVELOP S.R.O., LUDICKÁ 1390/17, 690 03 BŘECLAV
ZODP. PROJEKTANT:	LUKÁŠ KASAL
ZPRACOVATEL:	LUKÁŠ KASAL
NÁZEV STAVBY:	VÝSTAVBA KOMUNIKACE A INŽENÝRSKÝCH SÍTÍ
NÁVROHOVÉ STAVBY 18 PO V LOKALITĚ HARNOVÁ SEC	
NÁZEV DOKUMENTU:	SO 021 KOMUNIKACE A ZPEVNĚNÉ PLOCHY
NÁZEV VÝKRESU:	SITUACE
STUPĚŇ:	DŮK / DSP
ČÍSLO VÝKRESU:	1:250
ČÍSLO DOKUMENTU:	C.02

Břeclav | Městský úřad

Náměstí T. G. Masaryka 42/3, 690 02

88