


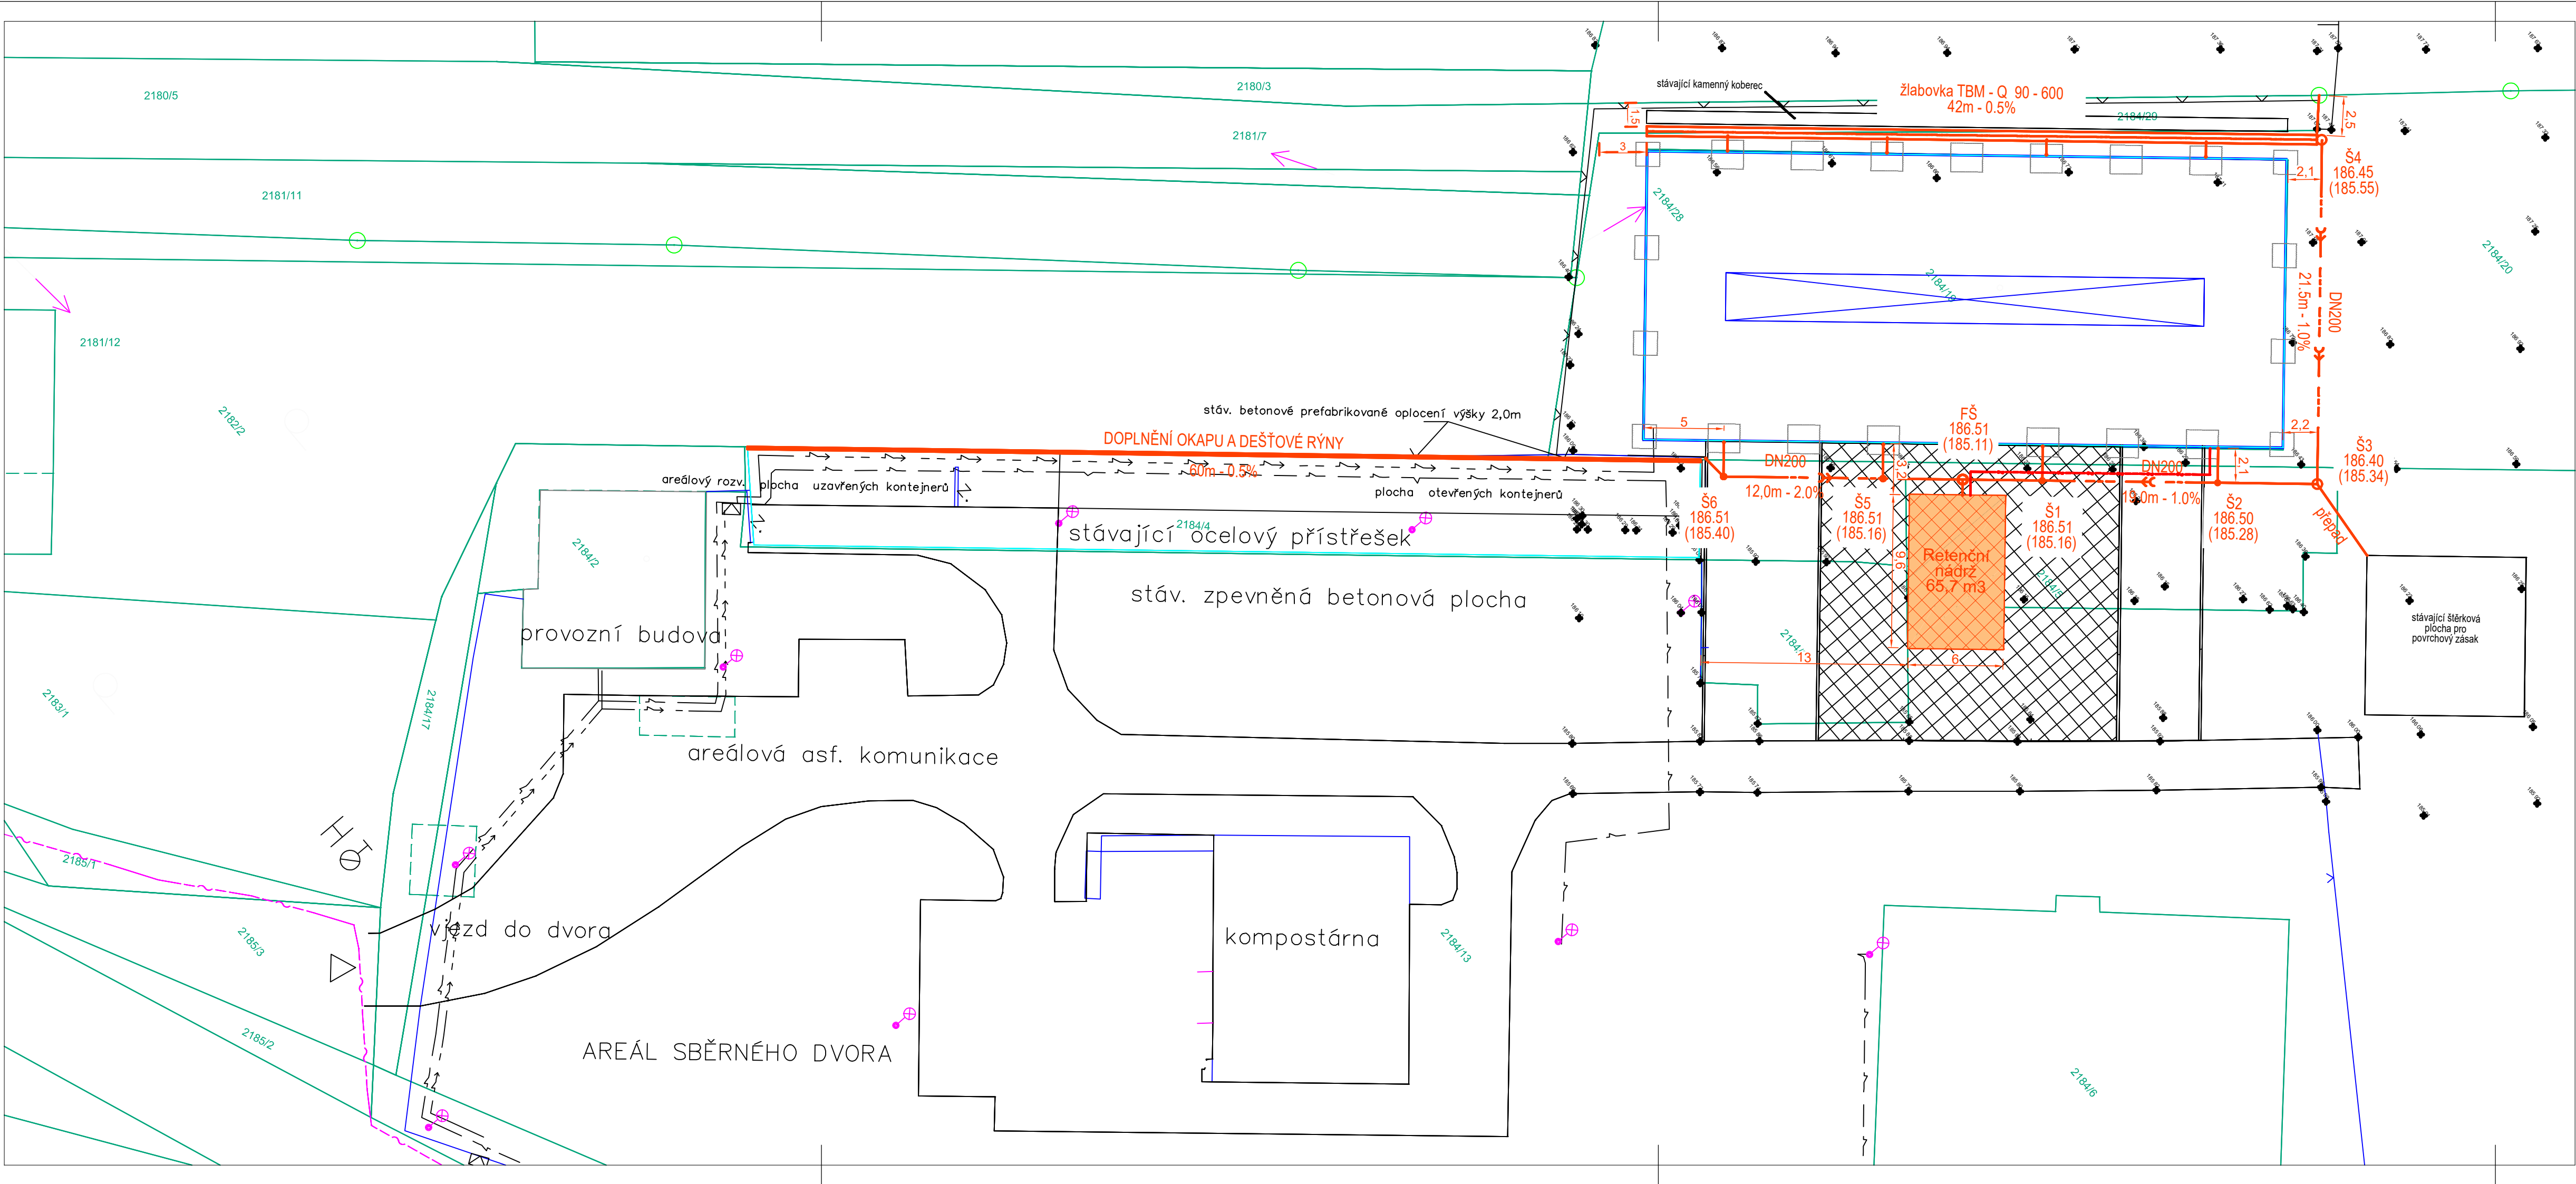

STÁVAJÍCÍ SÍTĚ

- Kanalizace
- Vodovod
- Plynovod
- Nadzemní vedení VN
- Nadzemní vedení NN
- Kabel NN
- Kabel NN přípojka studna
- Telekomunikační kabel

NAVRŽENÉ SÍTĚ

- Areálová dešťová kanalizace
- Přepad dešťová kanalizace
- Akumulační nádrž na dešťovou vodu

POZNÁMKA:

STÁVAJÍCÍ INŽENÝRSKÉ SÍTĚ JSOU ZAKRESLENY ORIENTAČNĚ DLE DOSTUPNÝCH PODKLADŮ. JEJEDNOTIVÝCH SPRÁVČÍ PLATÍ SKUTEČNÁ POLOHA SÍTÍ V TERÉNU. U KABELOVÝCH TRAS JE OBVYKLÉ V KRYTĚ ULOŽENO VŠE KABELY. PŘED ZAHÁJENÍM ZEMNÍCH PRACÍ JE NUTNO VÝTÝTÍ SÍTĚ PŘÍSLUŠNÝM SPRÁVCEM.

Výškový systém: BPV

Souřadnicový systém: JTSK

ZMĚNY		POPIS ZMĚNY		PROVEDL	PODPIS
KONTROLOVAL, SCHVÁLIL Ing. Petr STRÁŽNICKÝ		VYPRACOVAL Ing. Petr STRÁŽNICKÝ		KONTROLOVAL, SCHVÁLIL Ing. Petr STRÁŽNICKÝ	
OBEC Moravská Nová Ves INVESTOR Městys Moravská Nová Ves, Nám. Republiky 107, Moravská Nová Ves 691 55 STAVBA Městys Moravská Nová Ves Hospodaření s dešťovou vodou OBJEKT SO.06 Sběrný dvůr odpadů OBSAH Celkový situační výkres		KRAJ Jihomoravský		 JANČÁLEK s.r.o. projektová, inženýrská činnost poradenství v oboru stavebnictví I/ třída 22. 440 03 BRNO Č. zveřejnění: 002 020344-0 tel. 777 440 715, e-mail: ofis@jancalek.cz	
				KOPIE	
				FORMAT 4 A4	
				DATUM 01/2024	
				ZAK. Č. 1496.2	
SOUBOR 1496-DOS.dwg					
MĚŘÍTKO 1:250					
STUPEŇ DOS					
ČÍSLO VÝKRESU C.2.6		ZMĚNA			