



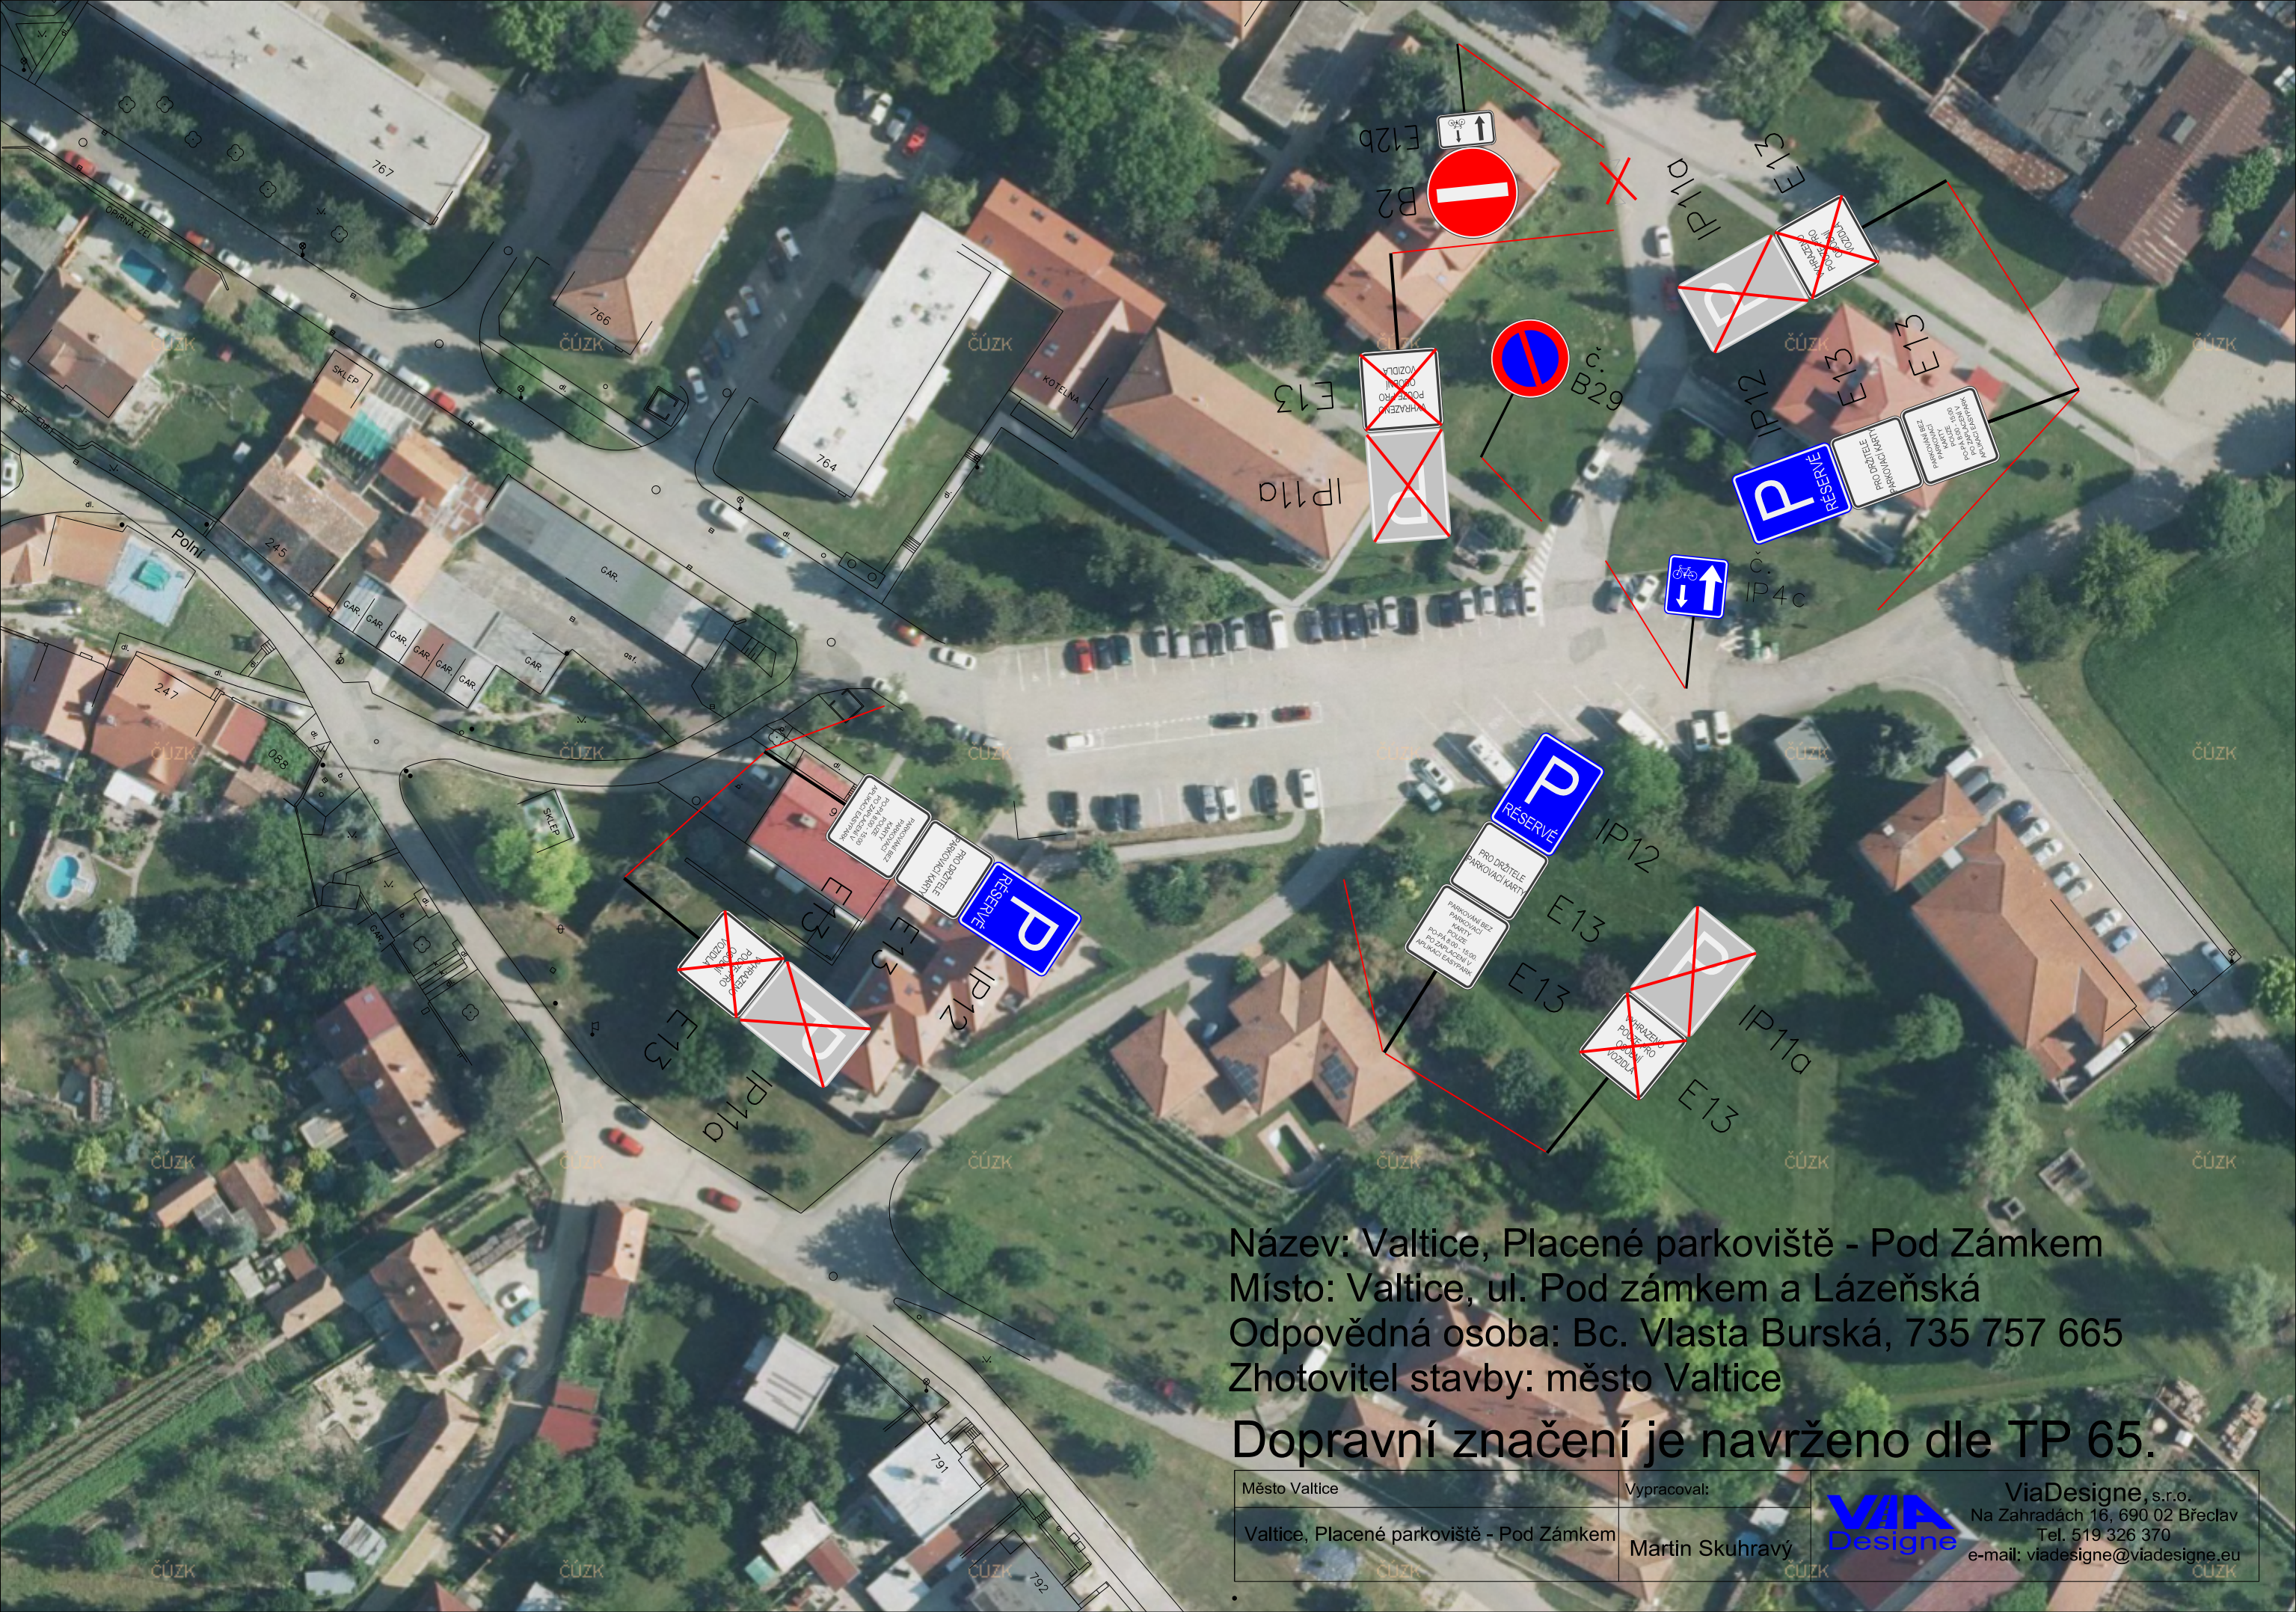

Název: Valtice, Placené parkoviště - Pod Zámkem
Místo: Valtice, ul. Pod zámkem a Lázeňská
Odpovědná osoba: Bc. Vlasta Burská, 735 757 665
Zhotovitel stavby: město Valtice
Dopravní značení je navrženo dle TP 65.

Město Valtice	Vypracoval:		ViaDesigne, s.r.o. Na Zahradách 16, 690 02 Břeclav Tel. 519 326 370 e-mail: viadesigne@viadesigne.eu
Valtice, Placené parkoviště - Pod Zámkem	Martin Skuhřavý		

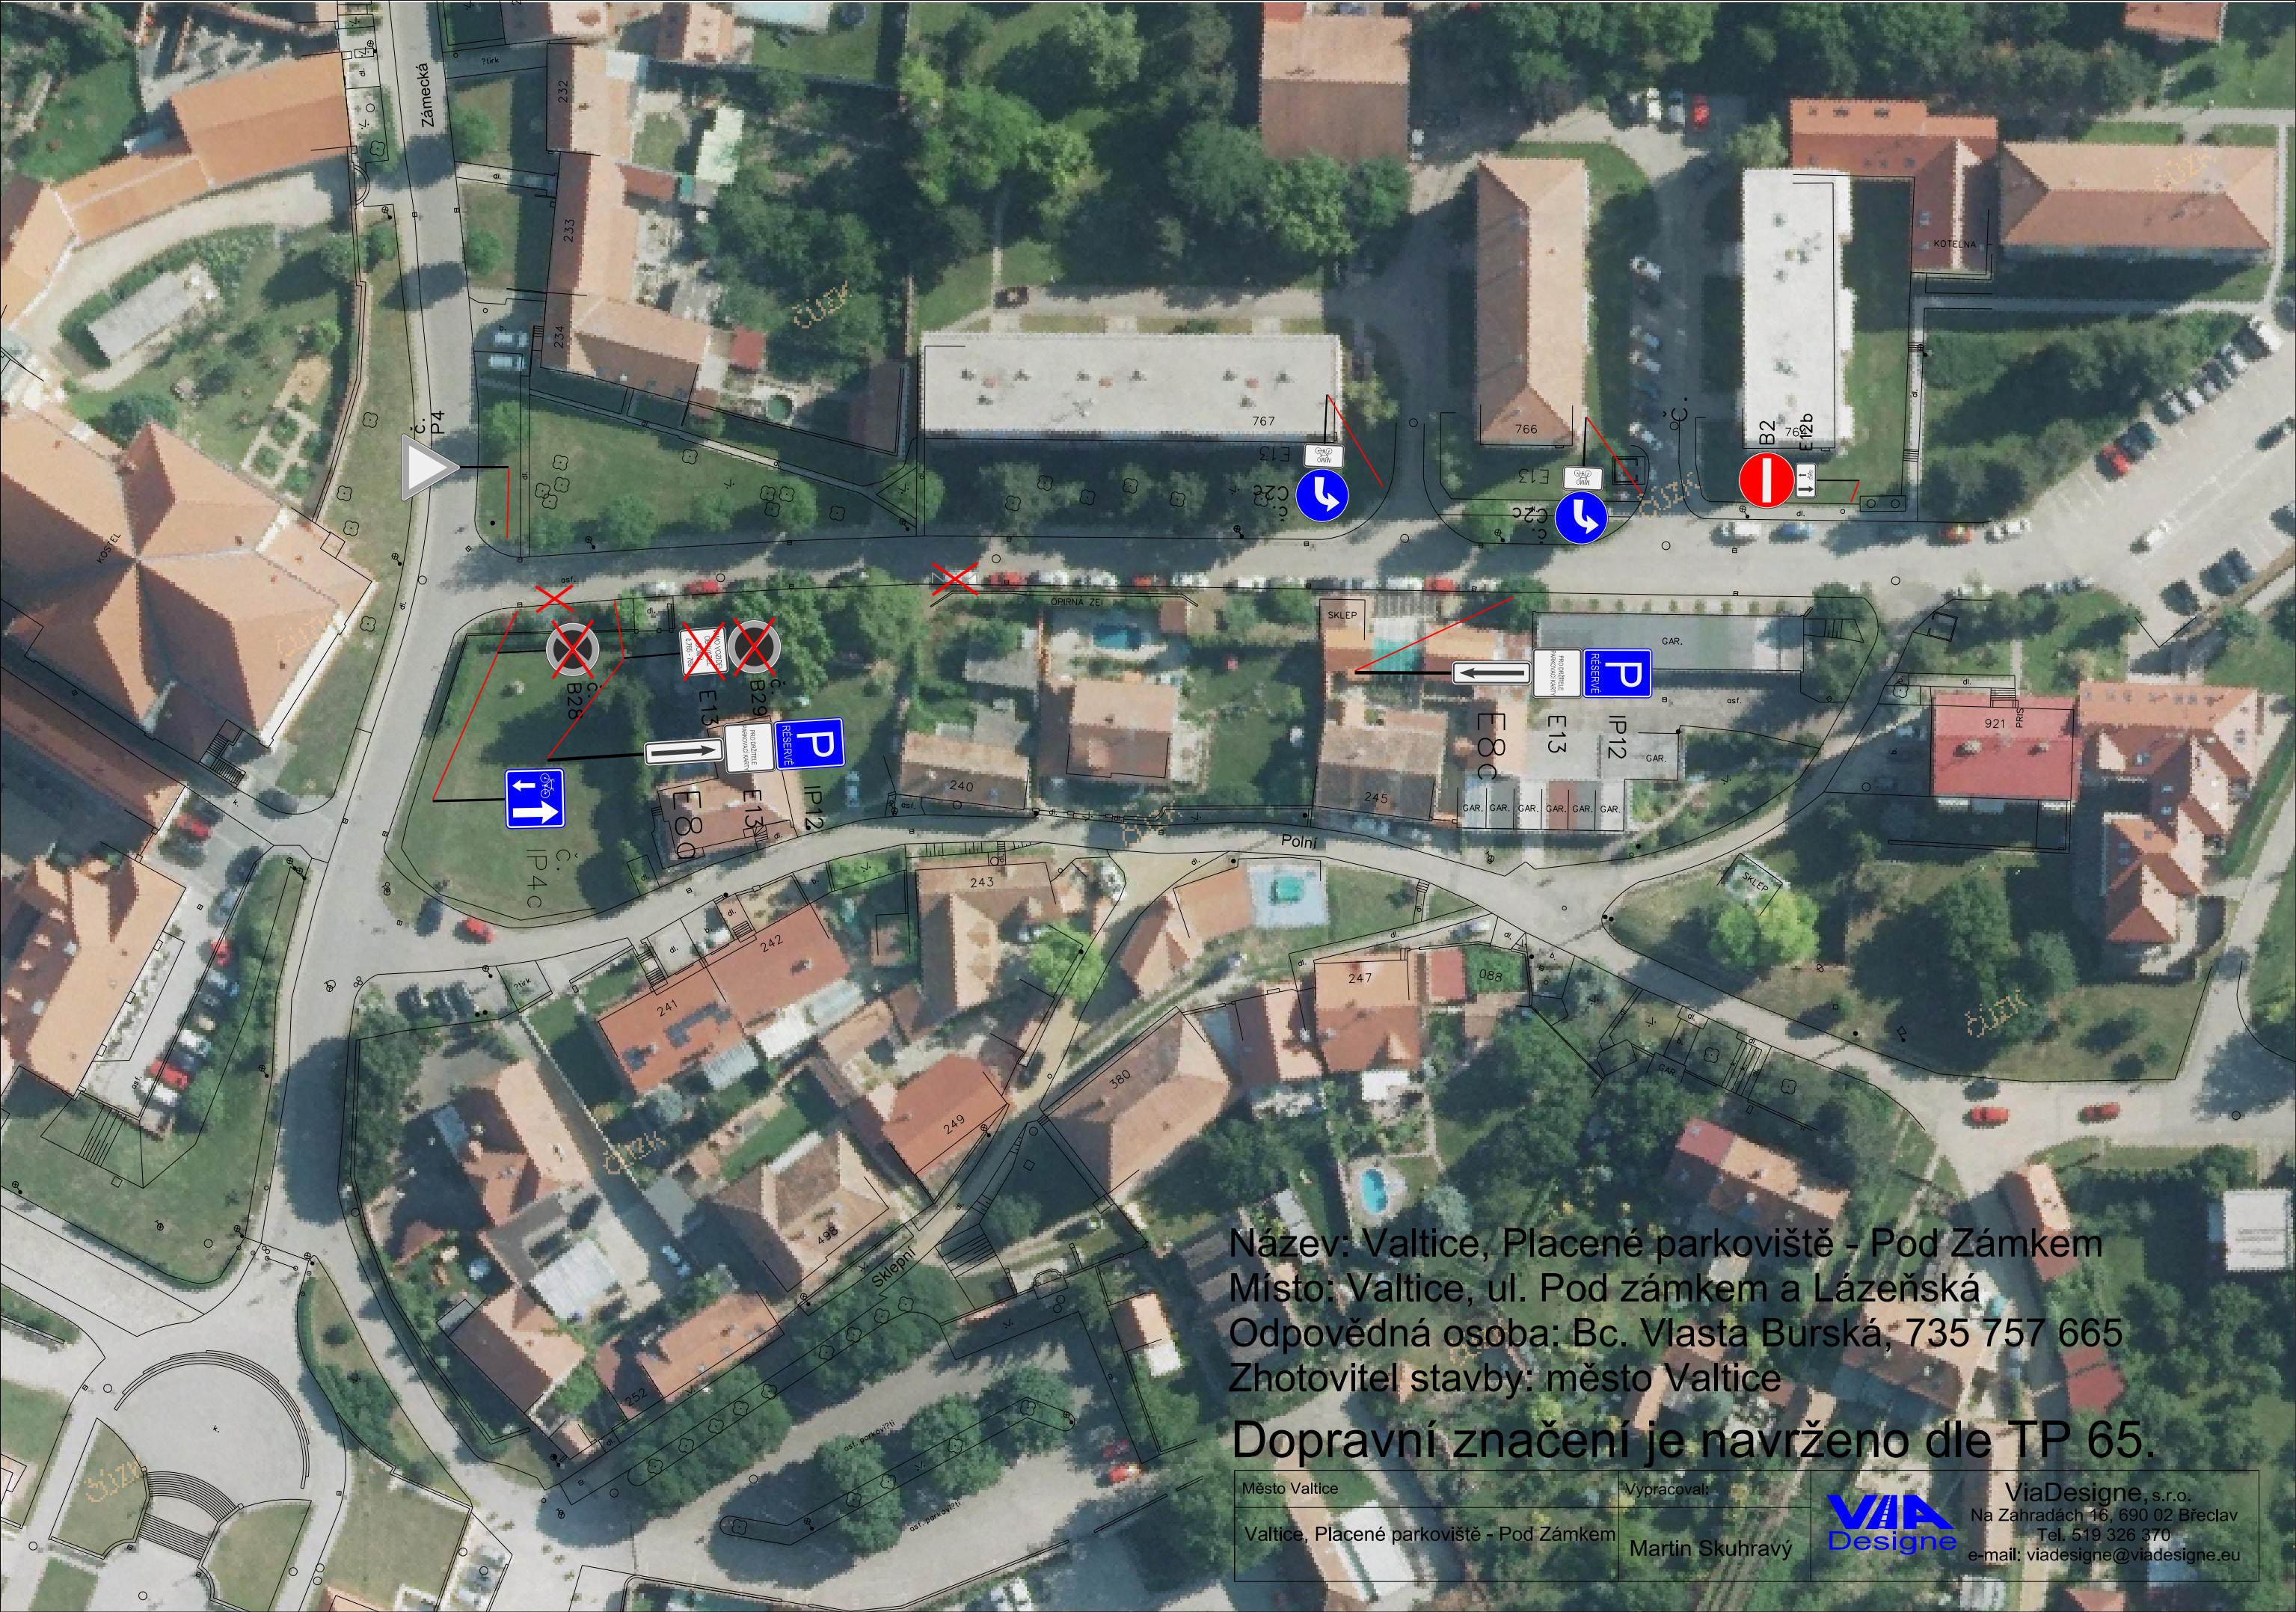

Název: Valtice, Placené parkoviště - Pod Zámkem
Místo: Valtice, ul. Pod zámkem a Lázeňská
Odpovědná osoba: Bc. Vlasta Burská, 735 757 665
Zhotovitel stavby: město Valtice
Dopravní značení je navrženo dle TP 65.

Město Valtice	Vypracoval:	 ViaDesign, s.r.o. Na Zahradách 16, 690 02 Břeclav Tel. 519 326 370 e-mail: viadesigne@viadesigne.eu
Valtice, Placené parkoviště - Pod Zámkem	Martin Skuhřavý	



Název: Valtice, Placené parkoviště - Pod Zámkem
Místo: Valtice, ul. Pod zámekem a Lázeňská
Odpovědná osoba: Bc. Vlasta Burská, 735 757 665
Zhotovitel stavby: město Valtice
Dopravní značení je navrženo dle TP 65.

Město Valtice	Vypracoval:	 ViaDesign, s.r.o. Na Zahradách 16, 690 02 Břeclav Tel. 519 326 370 e-mail: viadesigne@viadesigne.eu
Valtice, Placené parkoviště - Pod Zámkem	Martin Skuhřavý	