



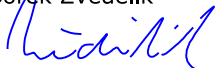

Souřadnicový systém: JTSK



Výškový systém: B.p.v


Zodp. projektant: Ing. Bořek Zvěďělík 		Vypracoval: Ing. Bořek Zvěďělík 		 Ing. BOŘEK ZVĚDĚLÍK PROJEKCE DOPRAVNÍCH STAVEB ŠKOLNÍ 13, 690 03 BŘECLAV zvedelik@pds-bv.cz	
Oú: Kosice		KrÚ: Jihomoravský		Datum:	IX/2021
Objednatel: Obec Kostice, Nám. Osvobození 445/14, 691 52 Kostice				Číslo zakázky:	037-21
Akce: Kostice - průmyslová zóna komunikace, kanalizace a vodovod SO 01 - REKONSTRUKCE KOMUNIKACE				Měřítko:	1 : 2 000
				Formát:	2 x A4
				Stupeň: DUSP	Výtisk číslo:
				Příloha: SITUAČNÍ VÝKRES ŠIRŠÍCH VZTAHŮ	

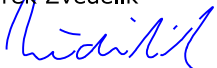

Souřadnicový systém: JTSK

Výškový systém: B.p.v

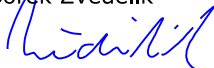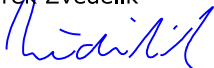Zodp. projektant: Ing. Bořek Zvěďelík 		Vypracoval: Ing. Bořek Zvěďelík 		 PROJEKCE DOPRAVNÍCH STAVEB, s.r.o. ŠKOLNÍ 13, 690 03 BŘECLAV zvedelik@pds-bv.cz	
Oú: Kosice		KrÚ: Jihomoravský		Datum:	VII/2022
Objednatel: Obec Kostice, Nám. Osvobození 445/14, 691 52 Kostice				Číslo zakázky:	003-22
Akce: Kostice - průmyslová zóna II, komunikace SO 01 - KOMUNIKACE				Měřítko:	1 : 2 000
				Formát:	2 x A4
				Stupeň: DUSP	Výtisk číslo:
Příloha: SITUAČNÍ VÝKRES ŠIRŠÍCH VZTAHŮ				Příloha číslo: C.1.	

 

LEGENDA STÁVAJÍCÍCH INŽ. SÍTÍ:

- Kanalizace - jednotná
- Vodovod
- STL plynovod
- VTL plynovod
- El. zemní kabelové vedení NN
- El. vzdušné vedení NN
- El. vzdušné kabelové vedení VN
- Trasy sdělovacích kabelů - CETIN
- Trasy optických kabelů - Internet4you
- Trasa el.připojky pro RS plynu

LEGENDA STÁVAJÍCÍCH INŽ. SÍTÍ PZP TVRDONICE:

- Plynovody
- Vodovody
- Silnoproudé vedení
- Slaboproudé vedení
- Katodová ochrana

LEGENDA STÁVAJÍCÍCH INŽ. SÍTÍ AREÁLOVÝCH:

- Kanalizace
- Vodovod uživatelský
- Vodovodní přípojky
- Průmyslový plynovod
- Silnoproudé vedení
- Slaboproudé vedení

Pozor! jedná se o přibližná zakres. Dokumentace skutečného provedení neexistuje!

LEGENDA SO:

SO 101 - KOMUNIKACE

LEGENDA:

- DKM
- ZAMĚŘENÍ SKUT. STAVU
- SILNIČNÍ OBRUBA
- CHODNÍKOVÁ OBRUBA

LEGENDA PLOCH

- SO 101 - KOMUNIKACE - zasilení asfaltového krytu
- SO 101 - KOMUNIKACE - nová konstrukce vozovky
- SO 101 - NEZPEVNĚNÁ KRAJNICE - stěrdoř
- SO 101 - ÚPRAVA ZPEVNĚNÝCH PLOCH - povrch z asfaltového recyklátu
- SO 101 - ZATRAVNĚNÍ - plošná úprava za obrubou

LEGENDA NAVRHOVANÝCH INŽ. SÍTÍ: SAMOSTATNÁ PROJEKTOVÁ DOKUMENTACE


- SO 02 - Splašková kanalizace, gravitace
- SO 02 - Splašková kanalizace, výtlačk z ±S
- SO 03 - Likvidace dešťových vod
- SO 04 - Vodovod

POZNÁMKA:
- ZÁKRESY PODZEMNÍCH INŽENÝRSKÝCH ZAŘÍZENÍ NESLOUŽÍ JAKO VYTÝČOVACÍ VÝKRES.
- PŘED ZAČLENÍM STAVEBNÍCH PRACÍ MUSÍ INVESTITOR ZAJISTIT JEJICH VYTÝČENÍ SPRÁVCEM SÍTÍ A JEJICH OZNAČENÍ NA MÍSTĚ DLE PLATNÝCH PŘEDPISŮ.
- V MÍSTĚ STAVBY SE MOHOU VYSKYTOVAT VEDENÍ INŽENÝRSKÝCH SÍTÍ, JEJICHŽ POLOHY NEJSOU ZNÁMY A NEBYLO MOŽNO JE ZJISTIT. JEDNÁ SE O ZAŘÍZENÍ, KTERÉ SLOUŽILO, NEBO SLOUŽÍ, JAKO VNITROAREÁLOVÝ ROZVOD BÝVALÉHO ZEMĚDĚLSKÉHO DRUŽSTVA.

Souřadnicový systém: JTSK

Výškový systém: B.p.v

Zodp. projektant: Ing. Bořek Zvědělík	Vypracoval: Ing. Bořek Zvědělík	PDS PROJEKCE DOPRAVNÍCH STAVEB, s.r.o. ŠKOLNÍ 13, 690 03 BŘECLAV zvedelik@pds-bv.cz	
Où: Koscice	Krú: Jihomoravský	Datum:	VI/2022
Objednatel: Obec Koscice, Nám. Osvobození 445/14, 691 52 Koscice		Číslo zakázky:	003-22
Akce: Koscice - průmyslová zóna II, komunikace SO 01 - KOMUNIKACE		Měřítko:	1 : 500
		Formát:	7 x A4
		Stupeň:	DUSP
Příloha: KOORDINAČNÍ SITUACE STAVBY		Příloha číslo:	C.3.
		Výtisk číslo:	

 

LEGENDA STÁVAJÍCÍCH INŽ. SÍTÍ:

- Kanalizace - jednotná
- Vodovod
- STL plynovod
- VTL plynovod
- El. zemní kabelové vedení NN
- El. vzdušné vedení NN
- El. vzdušné kabelové vedení VN
- Trasy sdělovacích kabelů - CETIN
- Trasa el.připojky pro RS plynu

LEGENDA STÁVAJÍCÍCH INŽ. SÍTÍ PZP TVRDONICE:

- Plynovody
- Vodovody
- Silnoproudá vedení
- Slaboproudá vedení
- Katodová ochrana

LEGENDA STÁVAJÍCÍCH INŽ. SÍTÍ AREÁLOVÝCH:

- Kanalizace
- Vodovod užitkový
- Vodovodní přípojky
- Průmyslový plynovod
- Silnoproudá vedení
- Slaboproudá vedení

Pozor: jedná se o přibližná zakres. Dokumentace skutečného provedení neexistuje!

LEGENDA SO:

SO 101 - REKONSTRUKCE KOMUNIKACE

LEGENDA:

- DKM
- ZAMĚŘENÍ SKUT. STAVU
- SILNIČNÍ OBRUBA
- CHODNÍKOVÁ OBRUBA

LEGENDA PLOCH

- SO 101a - Rekonstrukce komunikace - asfaltový kryt
- SO 101b - CHODNÍK - betonová dlažba 200x100x60 mm - šedý odstín
- SO 101b - SLEPEČKA DLAŽBA, místa pro přecházení - betonová dlažba 200x100x60 - červený odstín
- SO 101c - ÚPRAVA ZPEVNĚNÝCH PLOCH - povrch z asfaltového recyklatu
- SO 101a - ZATVRVNĚNÍ - plošná úprava za obrubou

NAVRŽENÉ SÍTĚ:

- DEŠŤOVÁ VPUST S PŘÍPOJKOU

LEGENDA NAVRHOVANÝCH INŽ. SÍTÍ: SAMOSTATNÁ PROJEKTOVÁ DOKUMENTACE

- SO 02 - Splašková kanalizace, gravitace
- SO 02 - Splašková kanalizace, výtlač z 1S
- SO 03 - Dešťová kanalizace
- SO 04 - Vodovod
- SO 05 - Vodovod užitkový

POZNÁMKA:
-ZAKRESY PODZEMNÍCH INŽENÝRSKÝCH ZAŘÍZENÍ NESLOUŽÍ JAKO VYTÝČOVACÍ VÝKRES.
PŘED ZAČLENÍM STAVEBNÍCH PRACÍ MUSÍ INVESTITOR ZAJISTIT JEJICH VYTÝČENÍ SPRÁVCEM SÍTÍ A JEJICH OZNAČENÍ NA MÍSTĚ DLE PLATNÝCH PŘEDPISŮ.
-V MÍSTĚ STAVBY SE MOHOU VYSKYTOVAT VEDENÍ INŽENÝRSKÝCH SÍTÍ, JEJICHŽ POLOHY NEJSOU ZNÁMY A NEBYLO MOŽNO JE ZISTIT. JEDNÁ SE O ZAŘÍZENÍ, KTERÉ SLOUŽILO, NEBO SLOUŽÍ, JAKO VNITROAREÁLOVÝ ROZVOD BÝVALÉHO ZEMĚLÉSKÉHO DRUŽSTVA.

Souřadnicový systém: JTSK

Výškový systém: B.p.v

Zodp. projektant: Ing. Bořek Zvědělík		Vypracoval: Ing. Bořek Zvědělík		 Ing. BOŘEK ZVĚDĚLÍK PROJEKCE DOPRAVNÍCH STAVEB ŠKOLNÍ 13, 690 03 BŘECLAV zvedel@pds-bv.cz
Où: Kostice	Krú: Jihomoravský	Datum:	IX/2021	
Objednatel: Obec Kostice, Nám. Osvobození 445/14, 691 52 Kostice		Číslo zakázky:	037-21	Měřtko: 1 : 500
Akce: Kostice - průmyslová zóna komunikace, kanalizace a vodovod SO 01 - REKONSTRUKCE KOMUNIKACE		Formát:	7 x A4	
Příloha: KOORDINAČNÍ SITUACE STAVBY		Stupeň: DUSP	Výtsk číslo:	C.3.
		Příloha číslo:		