


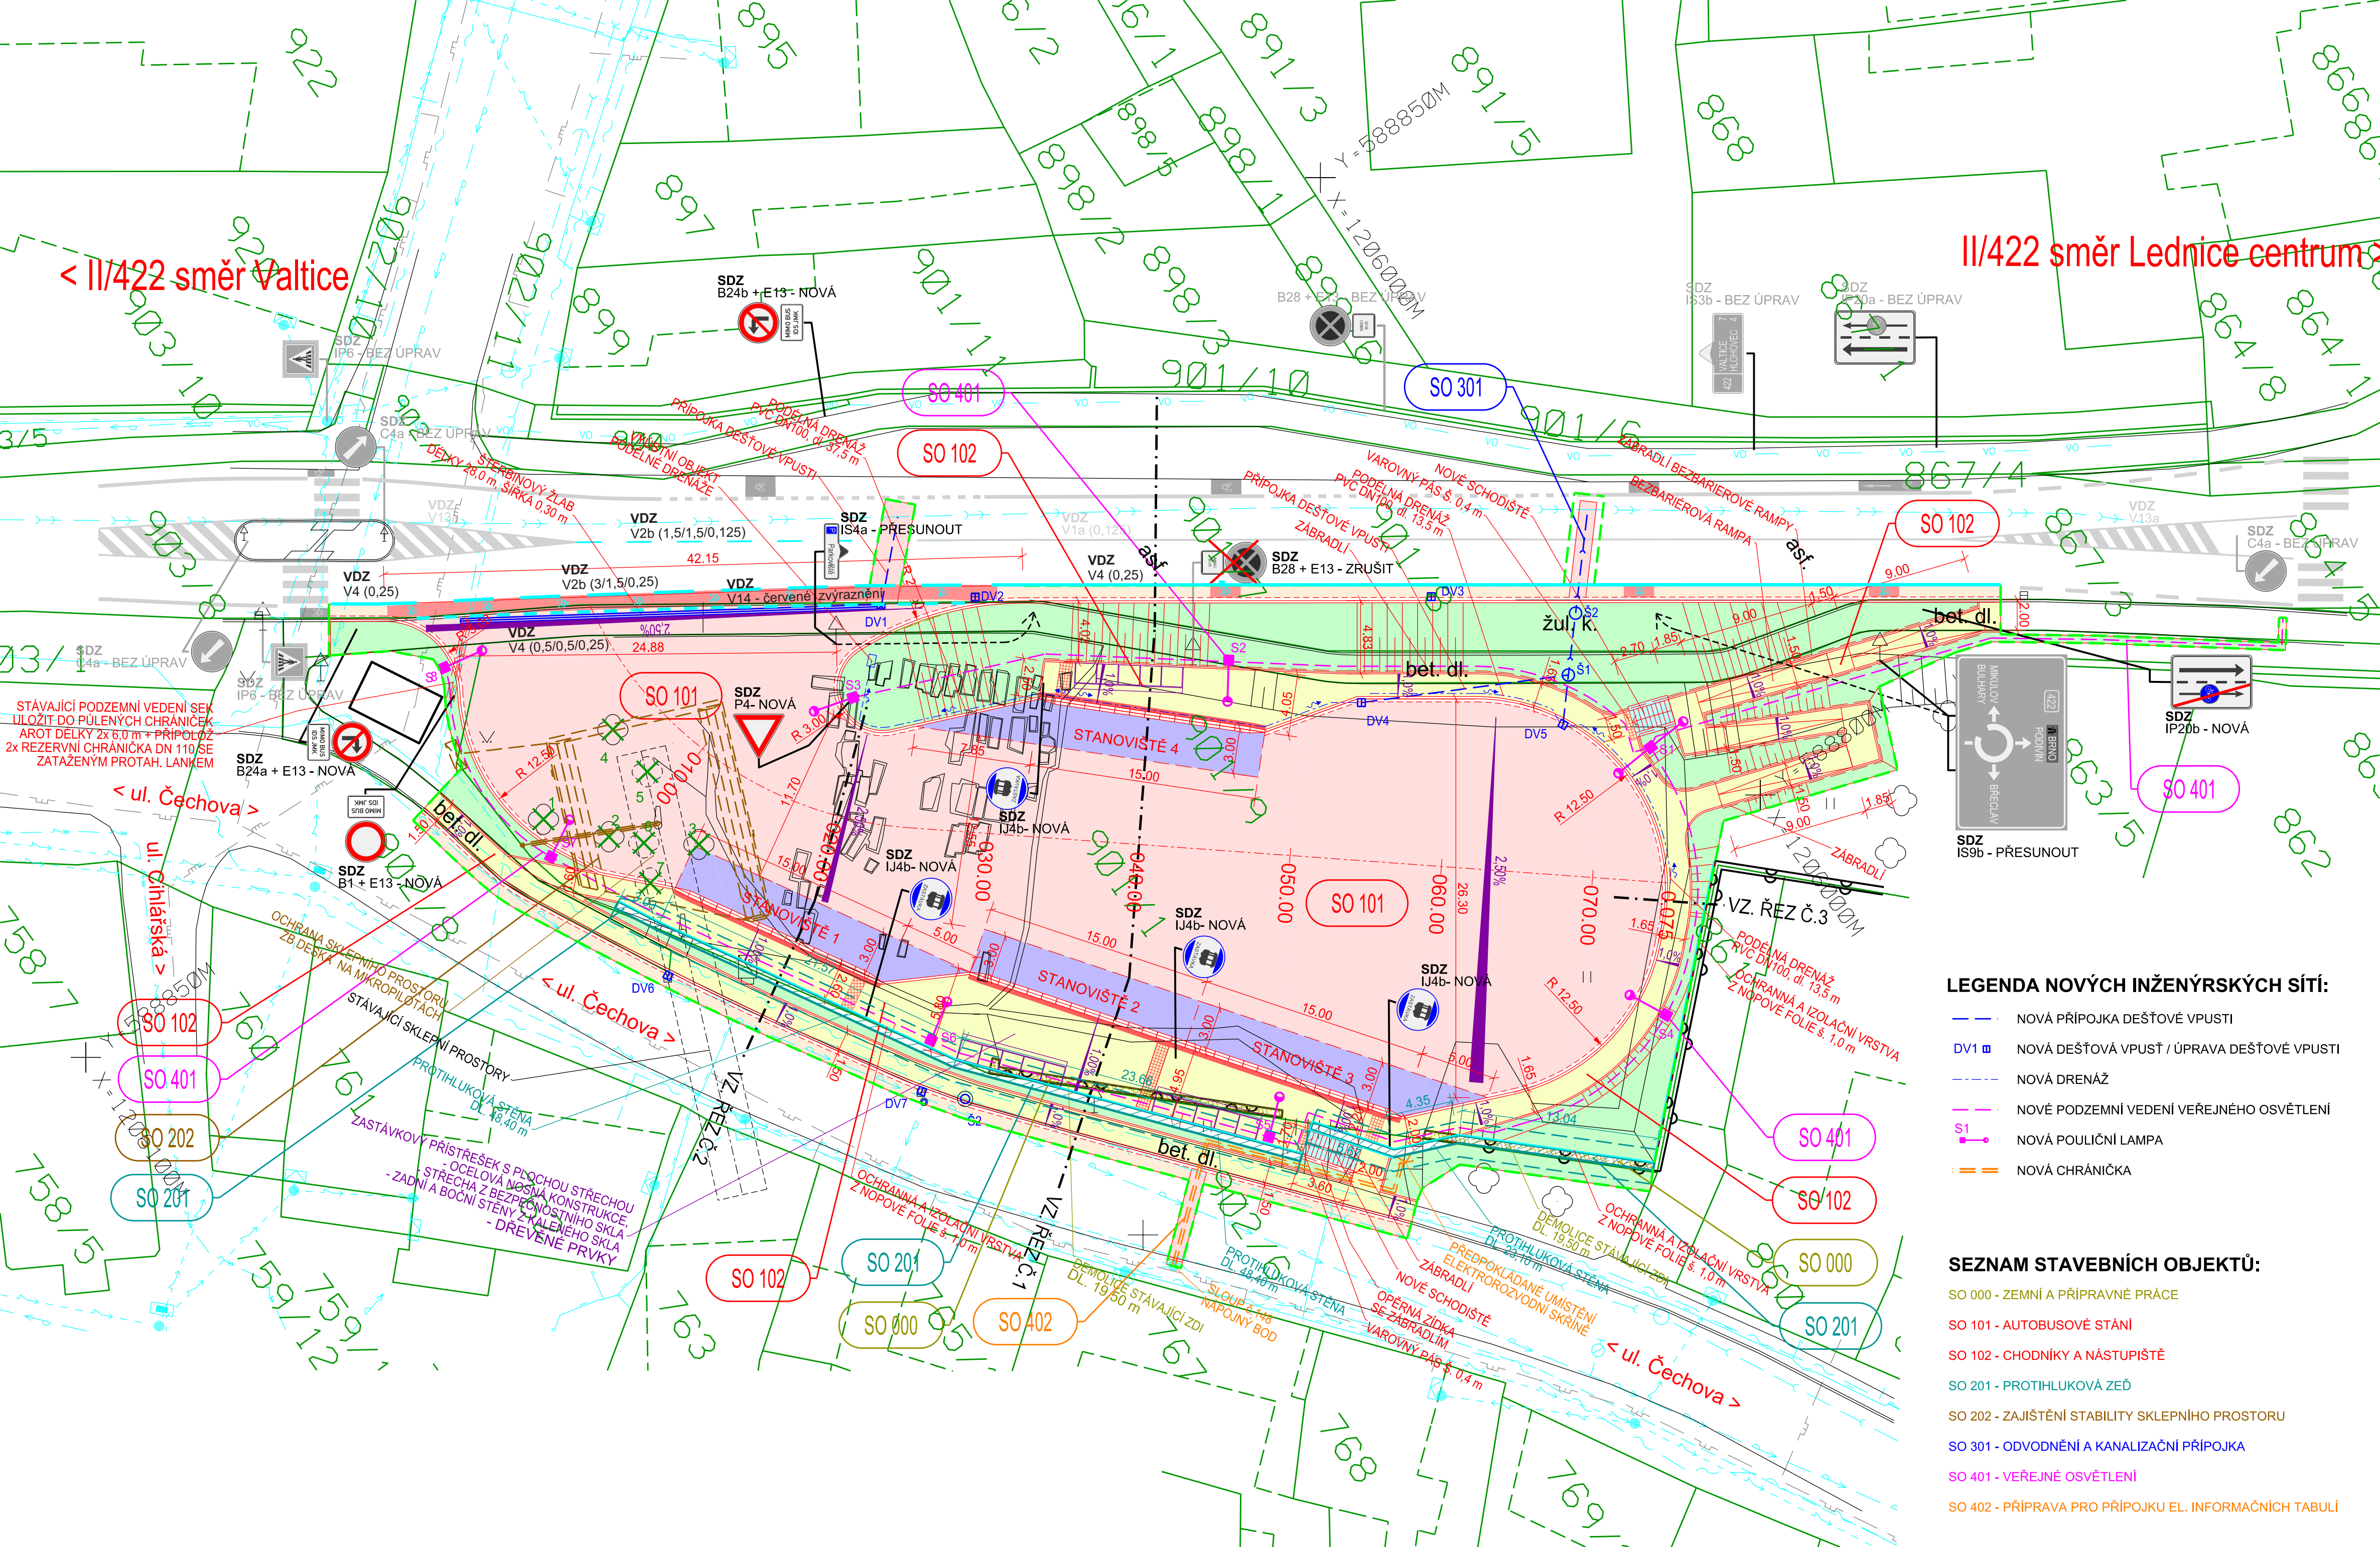

LEGENDA STÁVAJÍCÍCH INŽENÝRSKÝCH SÍTÍ:

- STÁVAJÍCÍ SDĚLOVACÍ VEDENÍ, CETIN - METALICKÝ KABEL, PODZEMNÍ
- STÁVAJÍCÍ SDĚLOVACÍ VEDENÍ, CETIN - NEPOUŽÍVANÝ KABEL
- STÁVAJÍCÍ SDĚLOVACÍ VEDENÍ, INTERNET4YOU - OPTICKÝ KABEL
- STÁVAJÍCÍ EL. VEDENÍ NN, EON - NADZEMNÍ
- STÁVAJÍCÍ EL. VEDENÍ NN, EON - PODZEMNÍ
- STÁVAJÍCÍ EL. VEDENÍ VN, EON - PODZEMNÍ
- STÁVAJÍCÍ NTL PLYNOVOD, GASNET
- STÁVAJÍCÍ STL PLYNOVOD, GASNET
- STÁVAJÍCÍ KANALIZACE JEDNOTNÁ, VAK BŘECLAV
- STÁVAJÍCÍ KANALIZACE DEŠŤOVÁ, SUS JMK
- STÁVAJÍCÍ VODOVOD, VAK BŘECLAV
- STÁVAJÍCÍ VEDENÍ VEŘEJNÉHO OSVĚTLENÍ, OBEC LEDNICE

LEGENDA:

- ZAMĚŘENÍ STÁVAJÍCÍHO STAVU
- DIGITÁLNÍ KATASTRÁLNÍ MAPA - HRANICE PARCEL
- DIGITÁLNÍ KATASTRÁLNÍ MAPA - VNITRNÍ KRESBA
- NÁVRH STAVBY
- NOVÉ VODOROVNÉ DOPRAVNÍ ZNAČENÍ
- STÁVAJÍCÍ SVISLÉ DOPRAVNÍ ZNAČENÍ - ODSTRANĚNÍ
- NOVÉ SVISLÉ DOPRAVNÍ ZNAČENÍ
- NOVÉ SVISLÉ DOPRAVNÍ ZNAČENÍ - PŘESUNUTÍ

LEGENDA PLOCH:

- VOZOVKA - KONSTRUKCE č.1 - ASFALTOVÝ BETON
- VOZOVKA - KONSTRUKCE č.2 - ŽULOVÉ DLAŽEBNÍ KOSTKY
- CHODNÍKY - KONSTRUKCE č.3 - BETONOVÁ DLAŽBA 60 mm
- VOZOVKA - KONSTRUKCE č.4 - ASFALTOVÝ BETON - VÝŠKOVÉ NAPOJENÍ
- SCHODIŠTĚ - BETON
- VAROVNÝ / SIGNÁLNÍ PÁS Z BETONOVÉ DLAŽBY PRO NEVIDOMÉ
- KONTRASTNÍ PÁS Z BETONOVÉ DLAŽBY PRO NEVIDOMÉ
- VÝŠKOVÉ NAPOJENÍ ZE STÁVAJÍCÍHO MATERIÁLU
- TERÉNNÍ ÚPRAVY - ZATRAVNĚNÉ PLOCHY


LEGENDA NOVÝCH INŽENÝRSKÝCH SÍTÍ:

- NOVÁ PŘÍPOJKA DEŠŤOVÉ VPUSTI
- NOVÁ DEŠŤOVÁ VPUST / ÚPRAVA DEŠŤOVÉ VPUSTI
- NOVÁ DRENÁŽ
- NOVÉ PODZEMNÍ VEDENÍ VEŘEJNÉHO OSVĚTLENÍ
- NOVÁ POULIČNÍ LAMPA
- NOVÁ CHRÁNIČKA

SEZNAM STAVEBNÍCH OBJEKTŮ:

- SO 000 - ZEMNÍ A PŘÍPRAVNÉ PRÁCE
- SO 101 - AUTOBUSOVÉ STÁNÍ
- SO 102 - CHODNÍKY A NÁSTUPIŠTĚ
- SO 201 - PROTIHLUKOVÁ ZEď
- SO 202 - ZAJIŠTĚNÍ STABILITY SKLEPNÍHO PROSTORU
- SO 301 - ODVODNĚNÍ A KANALIZAČNÍ PŘÍPOJKA
- SO 401 - VEŘEJNÉ OSVĚTLENÍ
- SO 402 - PŘÍPRAVA PRO PŘÍPOJKU EL. INFORMAČNÍCH TABULÍ

SOUŘADNÝ SYSTÉM: S - JTSK
VÝŠKOVÝ SYSTÉM: B.p.v.

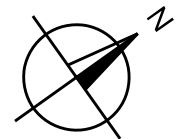

Zodp. projektant:	Vedoucí projektant:	Vypracoval:	ViaDesigne, s.r.o. Na Zahradách 16, 690 02 Břeclav Tel. 519 331 400 e-mail: viadesigne@viadesigne.eu
Ing. Martin Stöhr	Ing. Radek Pavlas	Ing. Radek Pavlas	
MÚ: Lednice	KrÚ: Jihomoravský	Formát:	6 x A4
Objednatel: obec Lednice		Datum:	5/2025
Akce: Lednice - ul. Valtická, autobusové stání		Číslo zakázky:	VD05022
		Měřítko:	1 : 250
Příloha:		Stupeň dokumentace:	Výtisk číslo:
		Příloha číslo:	C.3