


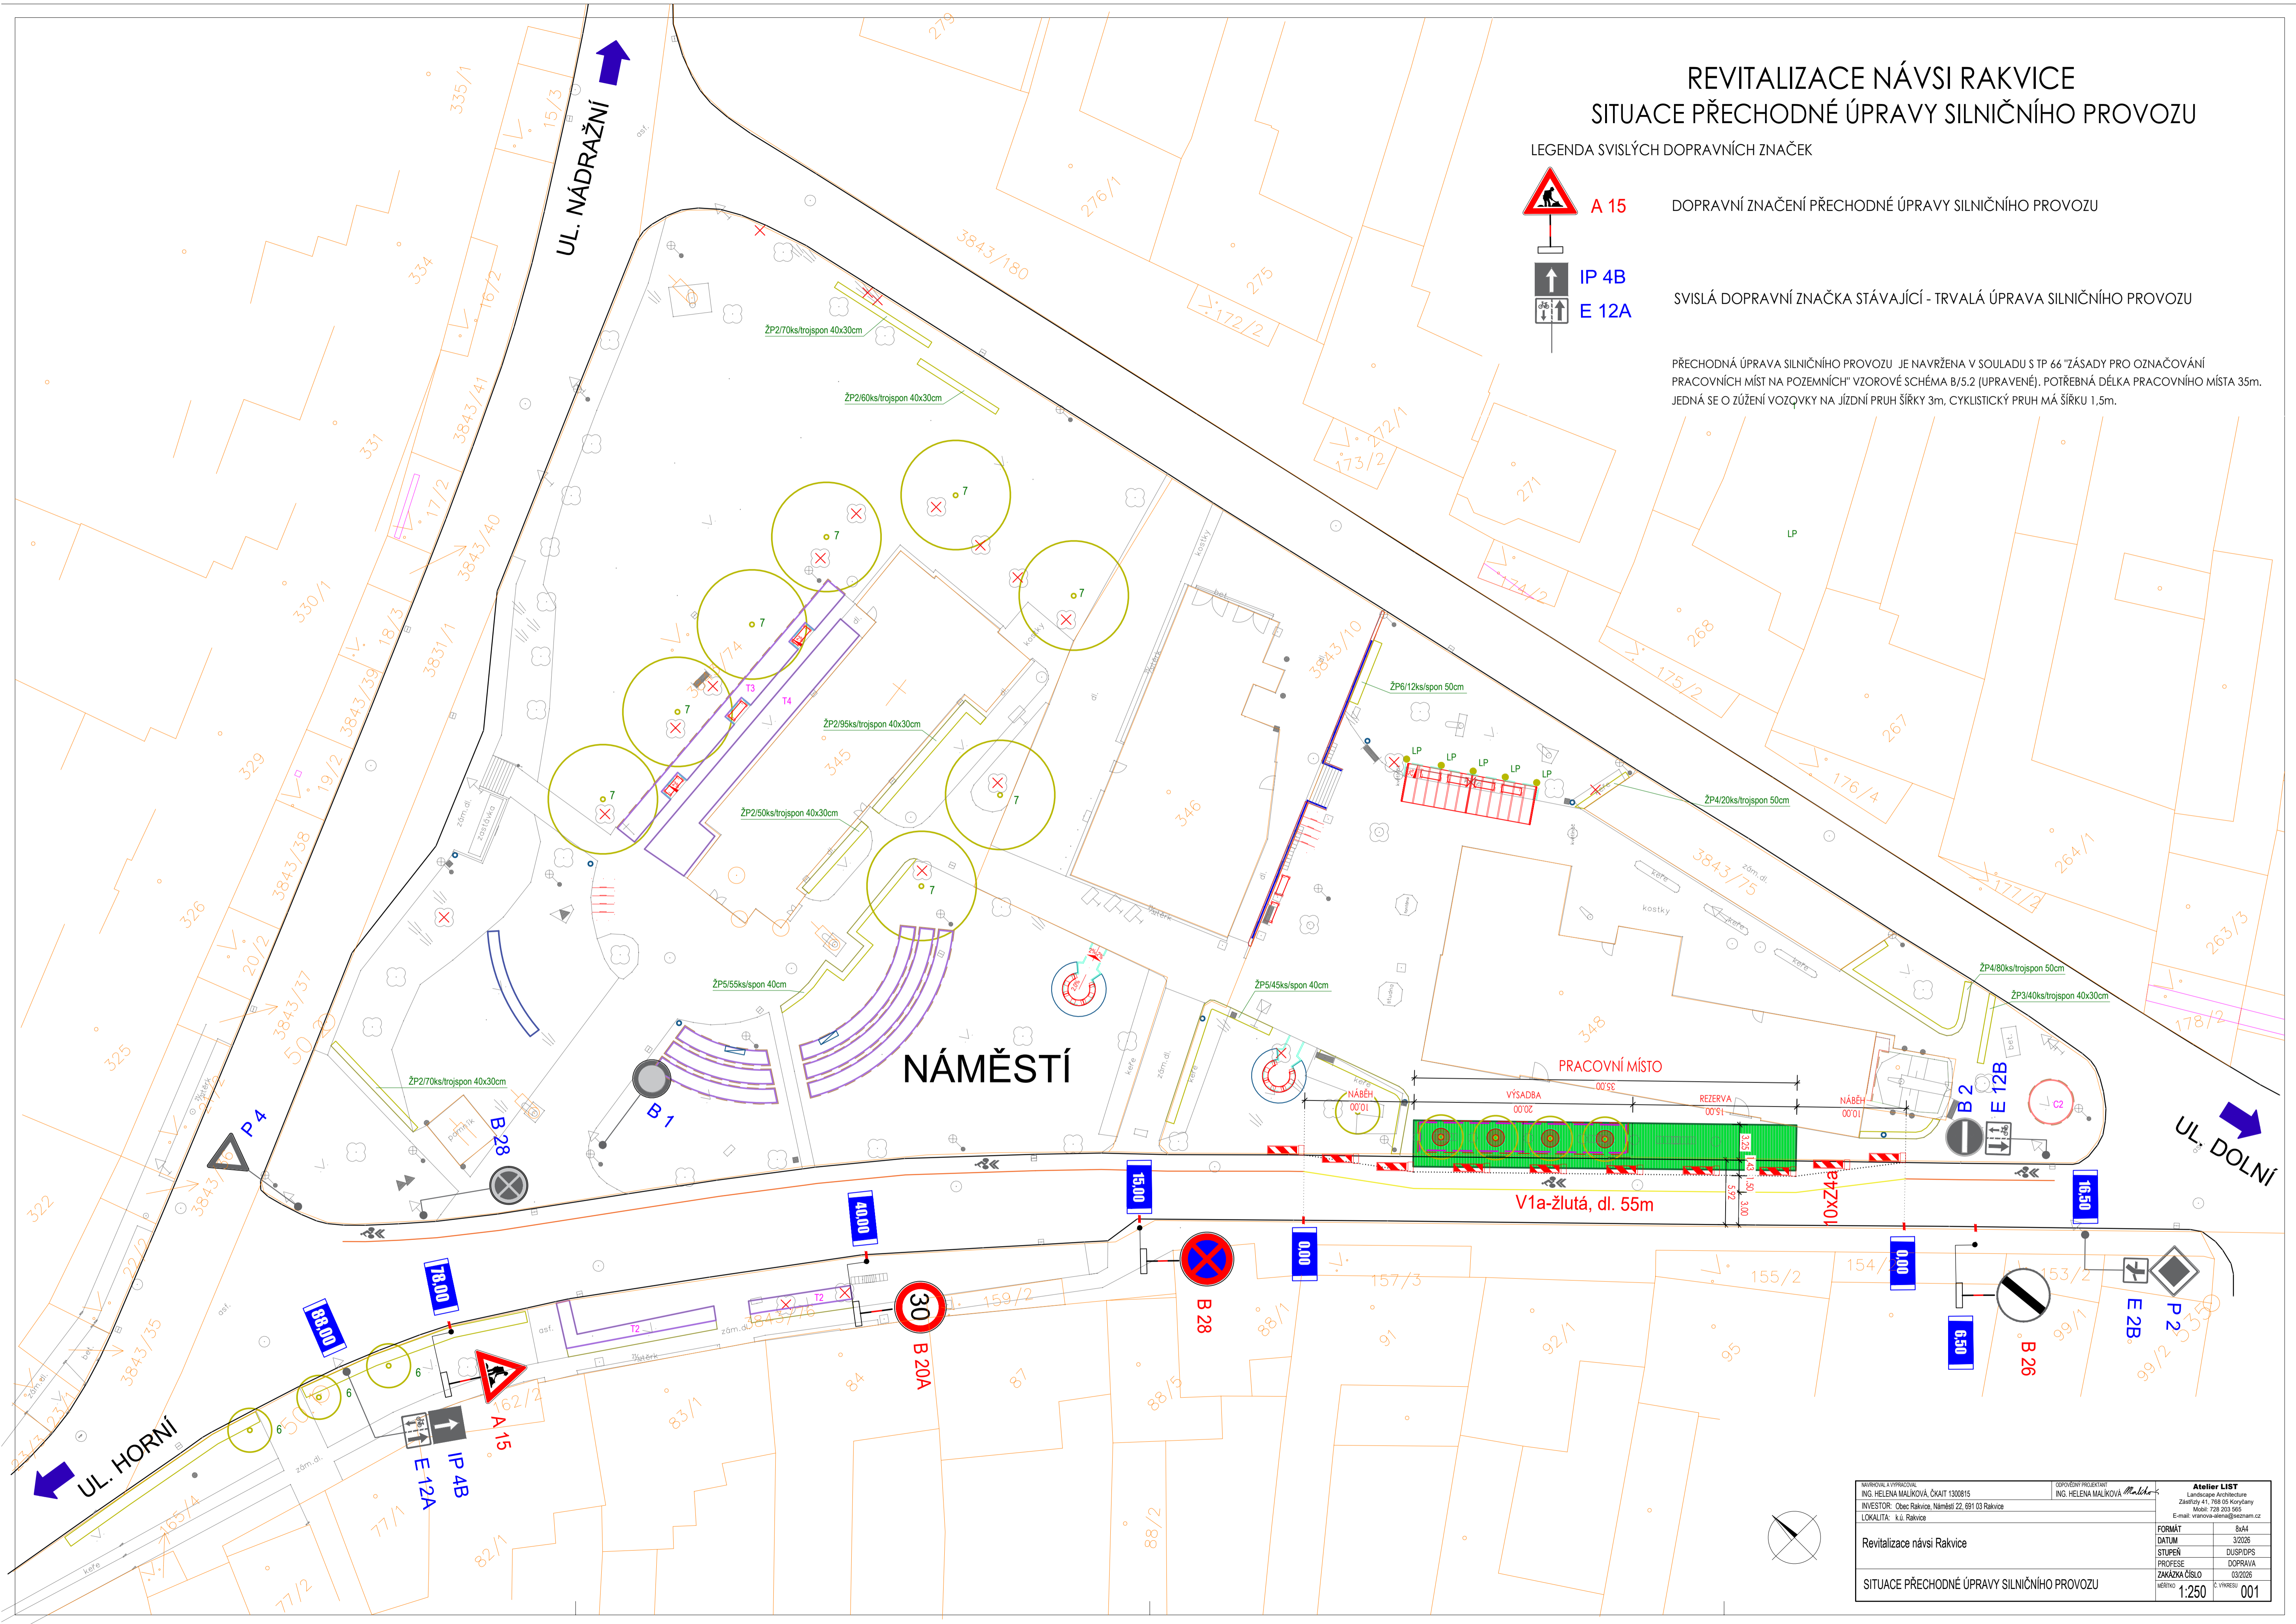


REVITALIZACE NÁVSI RAKVICE SITUACE PŘECHODNÉ ÚPRAVY SILNIČNÍHO PROVOZU

LEGENDA SVISLÝCH DOPRAVNÍCH ZNAČEK

-  **A 15** DOPRAVNÍ ZNAČENÍ PŘECHODNÉ ÚPRAVY SILNIČNÍHO PROVOZU
-  **IP 4B**
-  **E 12A** SVISLÁ DOPRAVNÍ ZNAČKA STÁVAJÍCÍ - TRVALÁ ÚPRAVA SILNIČNÍHO PROVOZU

PŘECHODNÁ ÚPRAVA SILNIČNÍHO PROVOZU JE NAVRŽENA V SOULADU S TP 66 "ZÁSADY PRO OZNAČOVÁNÍ PRACOVNÍCH MÍST NA POZEMNÍCH VZOROVÉ SCHÉMA B/5.2 (UPRAVENÉ). POTŘEBNÁ DÉLKA PRACOVNÍHO MÍSTA 35m. JEDNÁ SE O ŽUZENÍ VOZOVKY NA JÍZDNÍ PRUH ŠÍŘKY 3m. CYKLICKÝ PRUH MÁ ŠÍŘKU 1,5m.



AUTOR ZÁKAZKY ING. HELENA MALÍKOVÁ, ČKAIT 1300815 INVESTOR: Obec Rakvice, Náměstí 22, 691 03 Rakvice LOKALITA: k.ú. Rakvice	DOPROJEVY PROJEKTANT ING. HELENA MALÍKOVÁ, Rakvice	Atelier LIST Landscaping Architecture Zástupci 41, 768 05 Koryčany Mobil: 728 203 966 E-mail: atelier@atelierrakvice.cz
Revitalizace návsi Rakvice	FORMÁT: B4 DATUM: 3/2025 STUPEŇ: DUSPOPS PROFESE: DOPRAVA	ZAKÁZKA ČÍSLO: 03/2025 VÝKRES: 1:250 Č. VÝKRESU: 001