


**SITUACE PŘECHODNÉHO DOPRAVNÍHO ZNAČENÍ
OPRAVA AHV NA ÚZEMÍ JMK - I/55 BŘECLAV TESCO
ETAPA I**



LEGENDA

- TRVALÉ SVISLÉ DOPRAVNÍ ZNAČENÍ
- PŘECHODNÉ SVISLÉ DOPRAVNÍ ZNAČENÍ STANOVÍ PŘÍSLUŠNÝ SILNIČNÍ ÚŘAD
- PŘECHODNÉ SVISLÉ DOPRAVNÍ ZNAČENÍ STANOVÍ KÚ JMK
- TRVALÉ SVISLÉ DOPRAVNÍ ZNAČENÍ DOČASNĚ ZNEPLATNĚNO PŘEŠKRTNUTÍM
- PŘECHODNÉ SVISLÉ DOPRAVNÍ ZNAČENÍ STANOVÍ PŘÍSLUŠNÝ SILNIČNÍ ÚŘAD OSÁZENO 7 DNI PŘEDĚM
- VODOROVNÉ DOPRAVNÍ ZNAČENÍ - DLE TP 133
- PRACOVNÍ ZÁBOR (cca 200 m)
- SIGNALIZAČNÍ SVĚTELNÉ ZAŘEZENÍ (SSZ)

POZNÁMKA:
PŘECHODNÉ DOPRAVNÍ ZNAČENÍ BUDE OSÁZENO DLE TP 65, 66 A 133.
STAVBA ZAJISTÍ BEZPEČNÝ PRŮCHOD CHODCŮ.

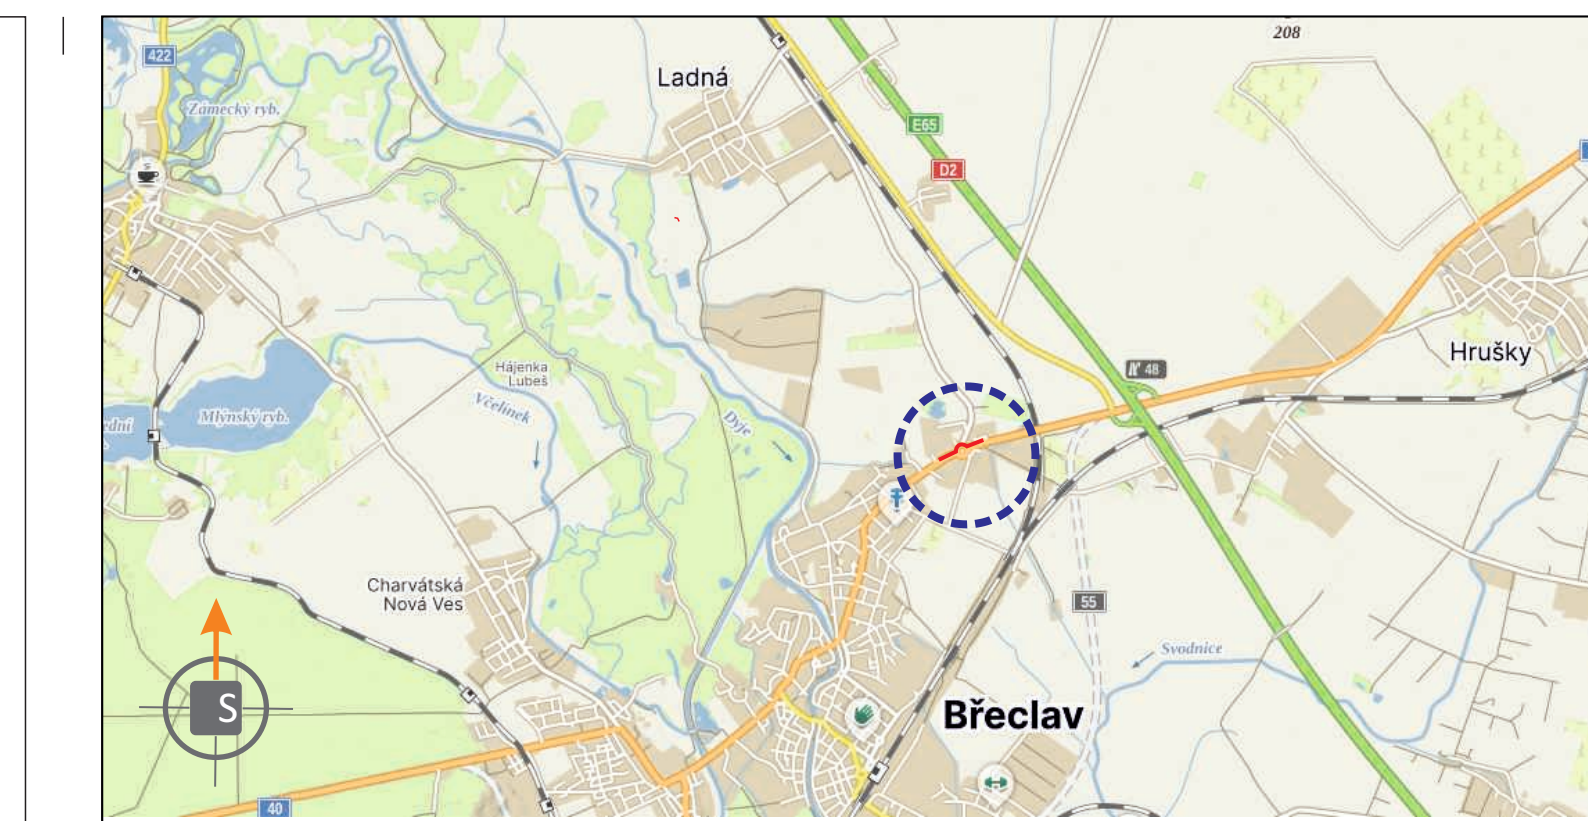


POTVRZENÍ PLATNOSTI DOKUMENTACE:
POLICIE ČESKÉ REPUBLIKY - DOPRAVNÍ INSPEKTORÁT BŘECLAV:

DOKA JIŽ VÍCE NEŽ 40 LET PRO VÁS NA ZNAČKÁCH

- Svislé dopravní značení
- Vodorovné dopravní značení
- Provizorní dopravní značení
- Projektování dopravního značení

ZODPOVĚDNÝ PROJEKTANT	Bc. Jakub LACH		DOKA DOKA, s.r.o. Na náhře 11/5, Holický, 630 00 Brno IČ: 63471752, DIČ: CZ63471752 e-mail: info@dokadz.cz www.dokadz.cz mob.: 603 881 906
VYPRACOVAL	Bc. Denisa STEHLÍKOVÁ		
KRESLIL	Bc. Denisa STEHLÍKOVÁ		DATUM 3/2026 FORMÁT 8x A4 MĚŘÍTKO ----- ÚČEL RDS ARCHIVNÍ ČÍS. 2026069 ČÍS. SOUPRAVY ČÍS. PŘÍLOHY 1
KONTROLOVAL	Bc. Matěj ČERVEŇÁK		
KRAJ: JIHOHMORAVSKÝ	OKRES: BŘECLAV	KÚ: BŘECLAV	
STAVBA:	OPRAVA AHV NA ÚZEMÍ JMK - I/55 BŘECLAV TESCO ETAPA I		
NÁZEV VÝKRESU:	SITUACE PŘECHODNÉHO DOPRAVNÍHO ZNAČENÍ		

SITUACE OBJÍZDNÝCH TRAS
OPRAVA AHV NA ÚZEMÍ JMK - I/55 BŘECLAV TESCO
OBJÍZDNÁ TRASA

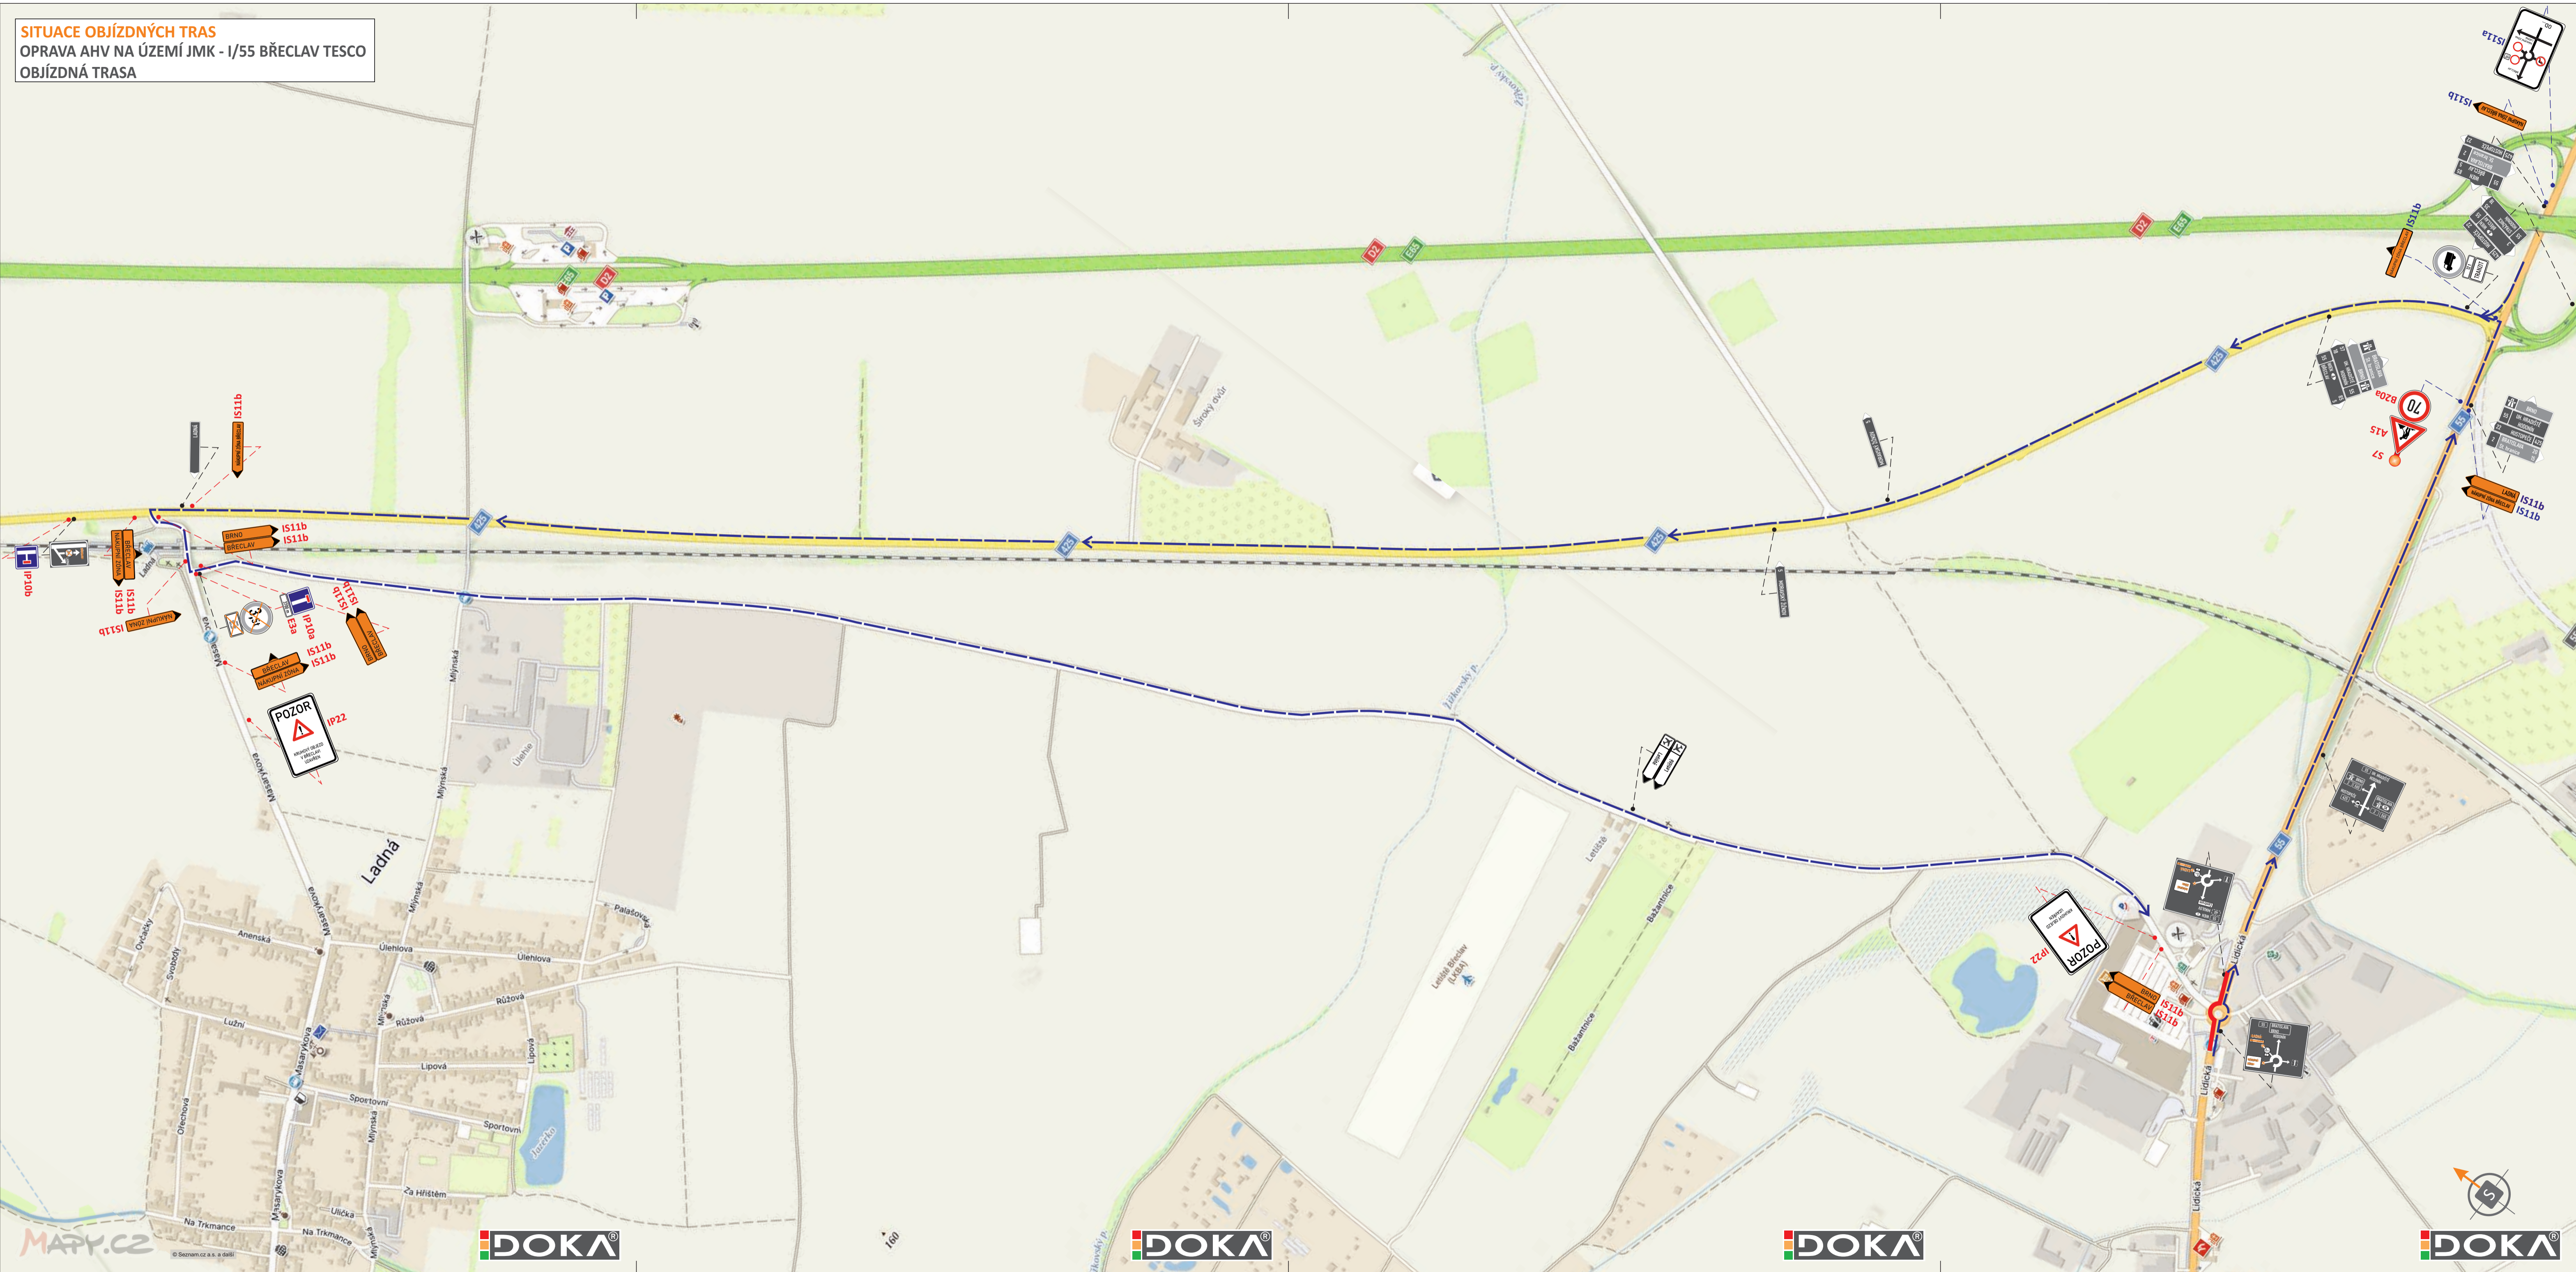

LEGENDA

- TRVALÉ SVISLÉ DOPRAVNÍ ZNAČENÍ
- PŘECHODNÉ SVISLÉ DOPRAVNÍ ZNAČENÍ STANOVÍ PŘÍSLUŠNÝ SILNIČNÍ ÚŘAD
- PŘECHODNÉ SVISLÉ DOPRAVNÍ ZNAČENÍ STANOVÍ KÚ JMK
- VODOROVNÉ DOPRAVNÍ ZNAČENÍ - DLE TP 133
- PRACOVNÍ ZÁBOR
- TRVALÉ DOPRAVNÍ ZNAČENÍ DOČASNĚ ZNEPLATNĚNO

POZNÁMKA:
PŘECHODNÉ DOPRAVNÍ ZNAČENÍ BUDE OSAZENO DLE TP 65 A 66.



POTVRZENÍ PLATNOSTI DOKUMENTACE:
 POLICIE ČESKÉ REPUBLIKY - DOPRAVNÍ INSPEKTORÁT BŘECLAV:

DOKA JÍŽ VÍCE NEŽ 30 LET PRO VÁS NA ZNAČKÁCH

- Svislé dopravní značení
- Vodorovné dopravní značení
- Provizorní dopravní značení
- Projektování dopravního značení

ZODPOVĚDNÝ PROJEKTANT	Bc. Jakub LACH		
VYPRACOVAL	Bc. Denisa STEHLÍKOVÁ		
KRESLIL	Bc. Denisa STEHLÍKOVÁ		DOKA, s.r.o. Na nábřeží 11/5, Holásky, 620 00 Brno IČ: 63471752, DIČ: CZ63471752 e-mail: info@dokadz.cz www.dokadz.cz mob: 603 881 908
KONTROLOVAL	Bc. Matěj ČERVENÁK		
KRAJ: JIHO-MORAVSKÝ	OKRES: BŘECLAV	KÚ: BŘECLAV	DATUM: 3/2026
STAVBA:	OPRAVA AHV NA ÚZEMÍ JMK - I/55 BŘECLAV TESCO OBJÍZDNÁ TRASA		FORMÁT: 6x A4
NÁZEV VÝKRESU:	SITUACE OBJÍZDNÝCH TRAS		MĚŘÍTKO: -----
			ÚČEL: RDS
			ARCHIVNÍ ČÍS.: 2026069
			ČÍS. SOUPRAVY: ČÍS. PŘÍLOHY II