

5/2026

Vypracoval: Souralová Jana


Kreslil: Souralová Jana




Č. zakázky: 257/26 Číslo výkresu: objíždná trasa

Zakázka: Přečinné dopravní značení v rámci stavby „H.Bojanovice, rozš.KNN,Štambacher 6RD“

HORNÍ BOJANOVICE

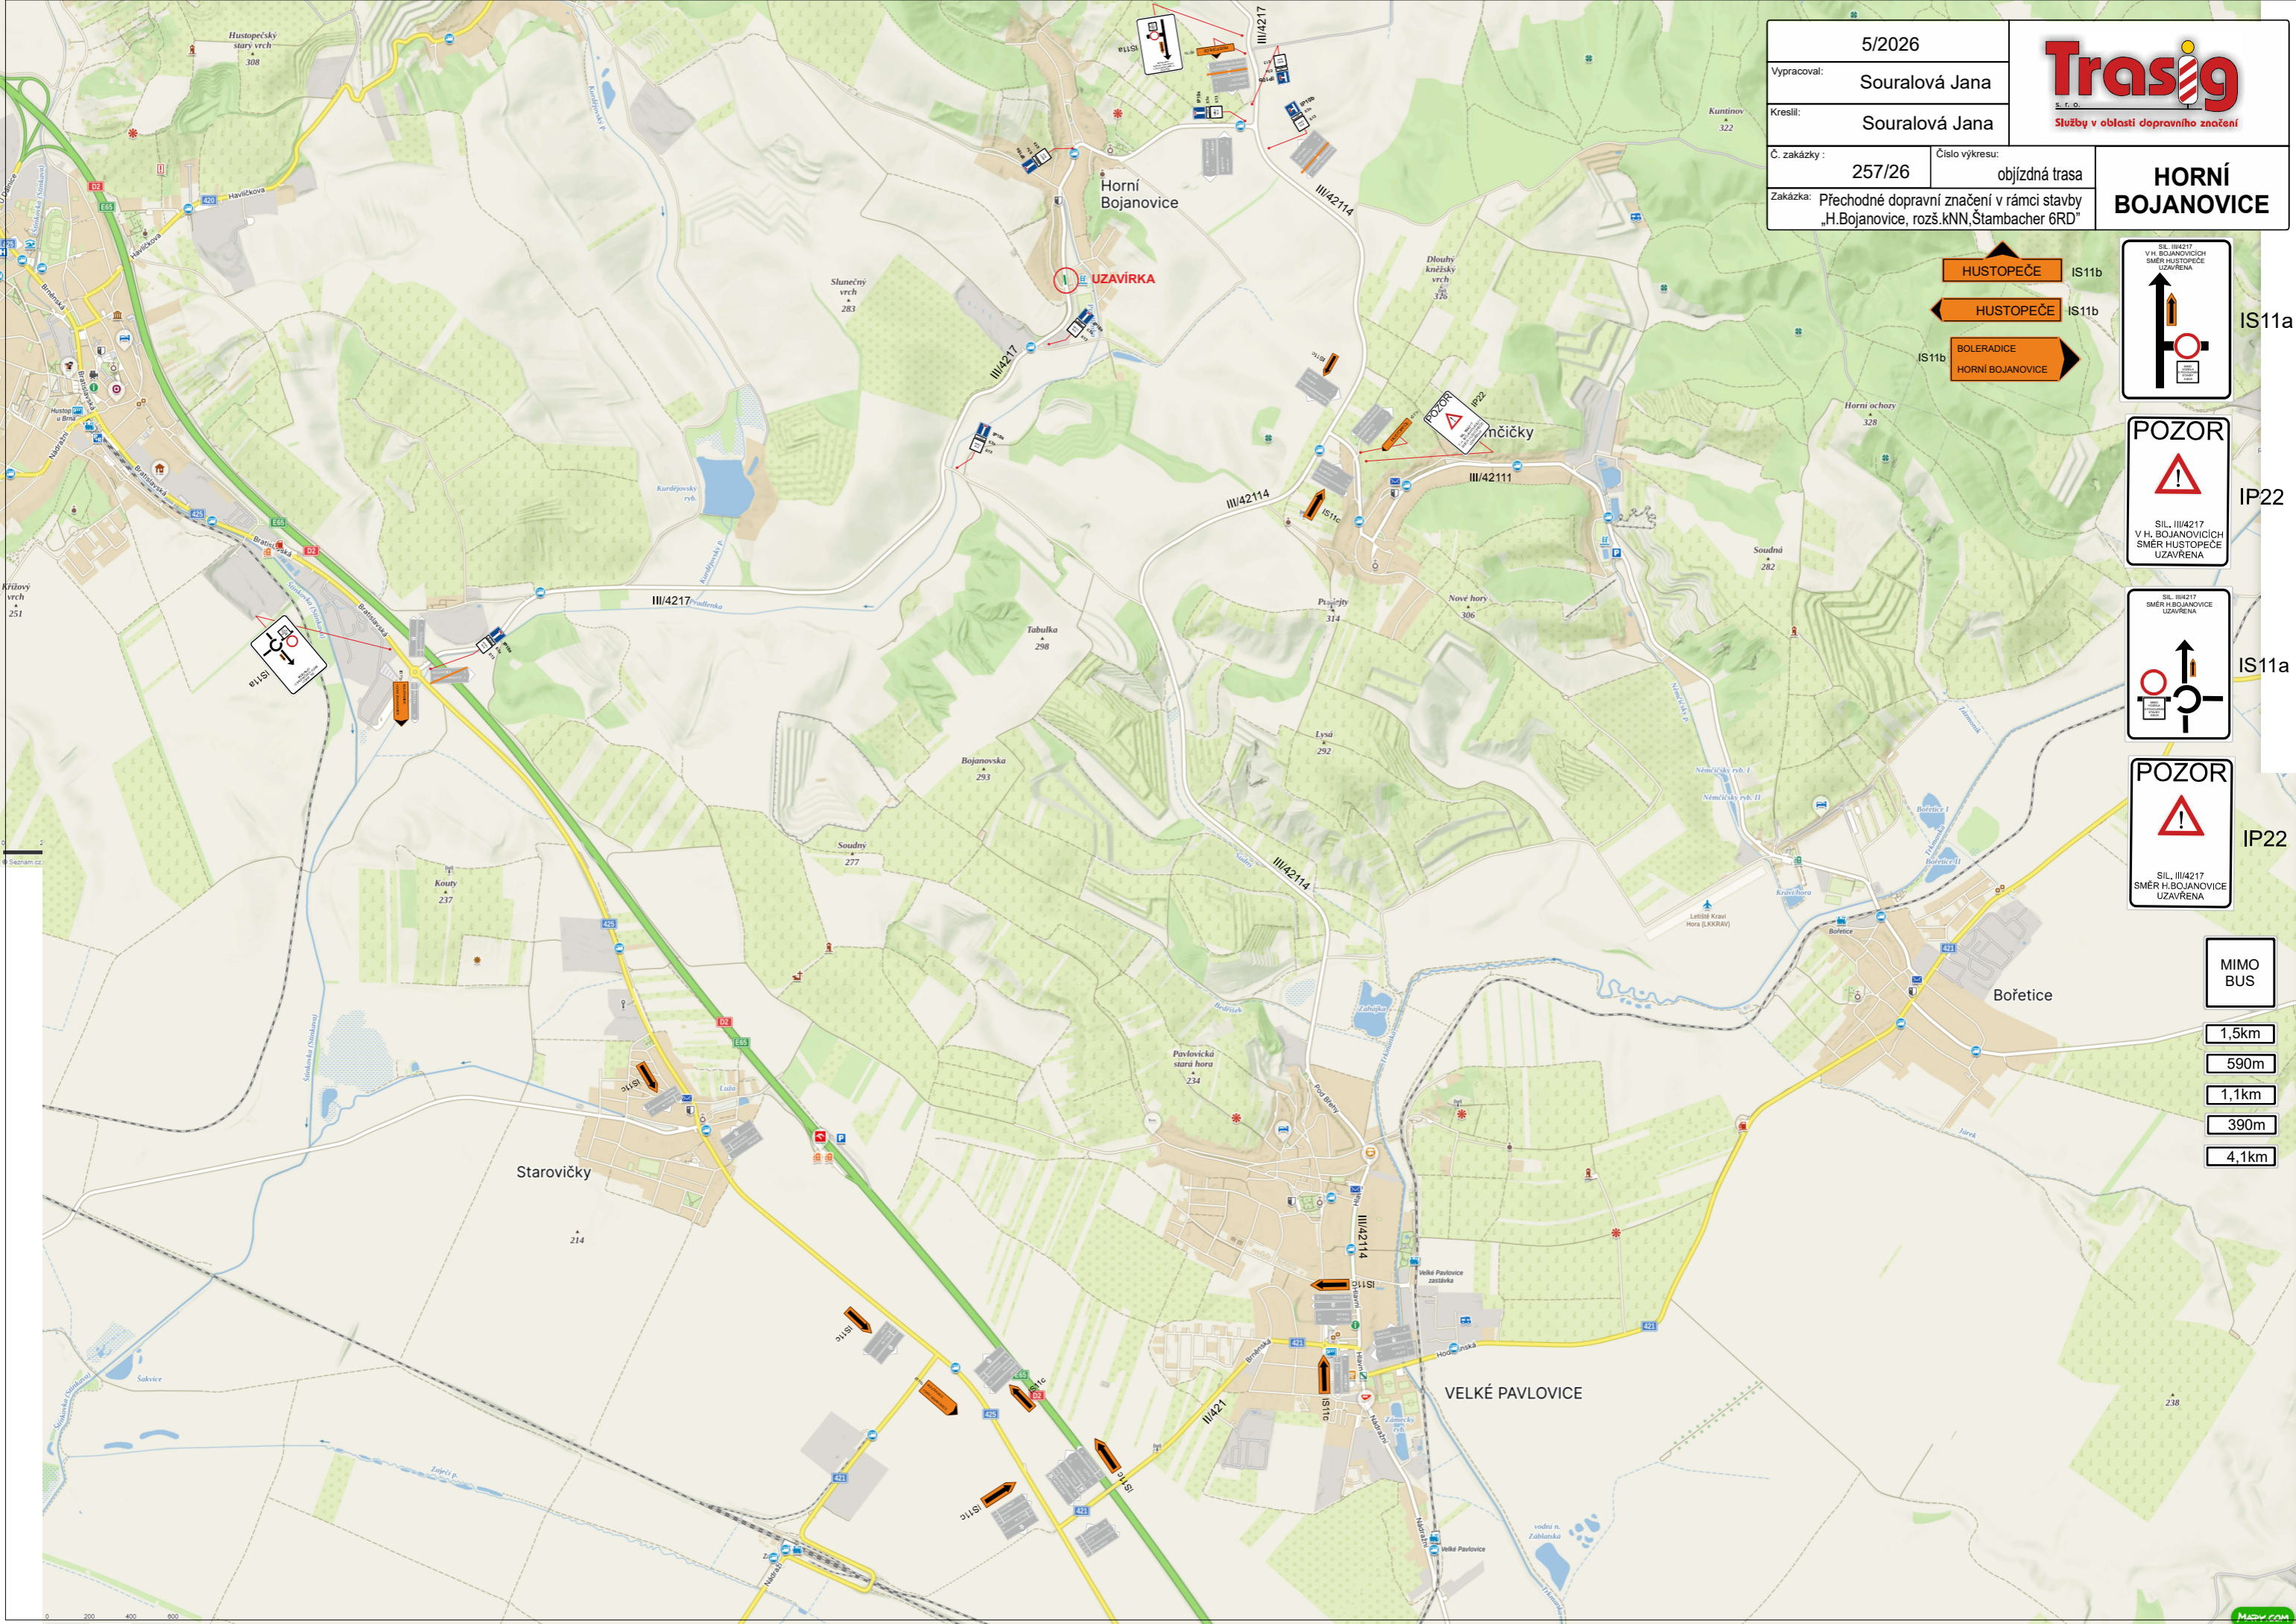

- HUSTOPEČE IS11b
- HUSTOPEČE IS11b
- IS11b
- BOLEADICE
- HORNÍ BOJANOVICE

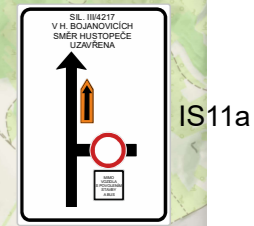

MIMO BUS

- 1,5km
- 590m
- 1,1km
- 390m
- 4,1km