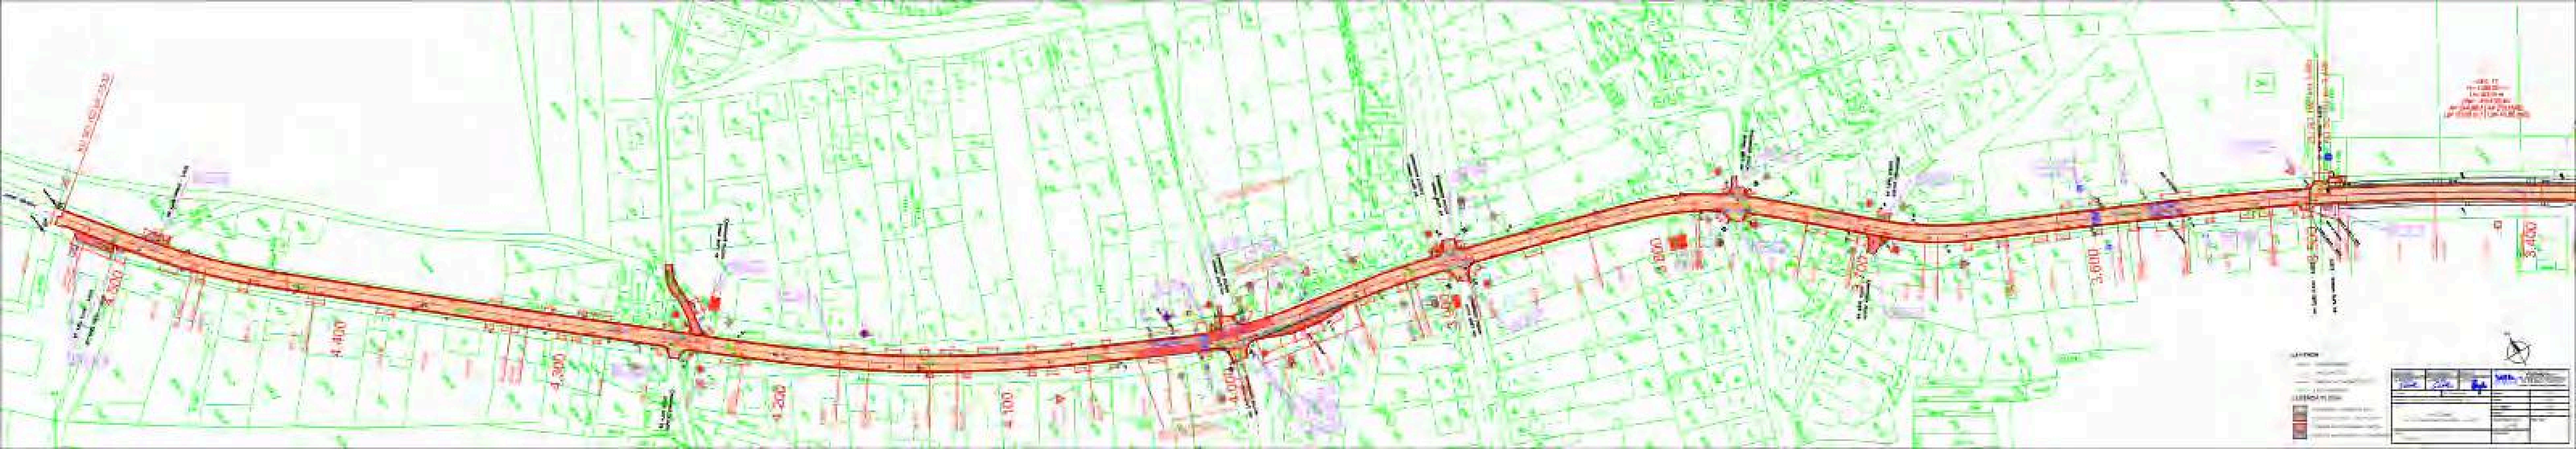
4,500
4,400
4,300
4,200
4,100
4,000
3,900
3,800
3,700
3,600
3,400

LEGENDA:





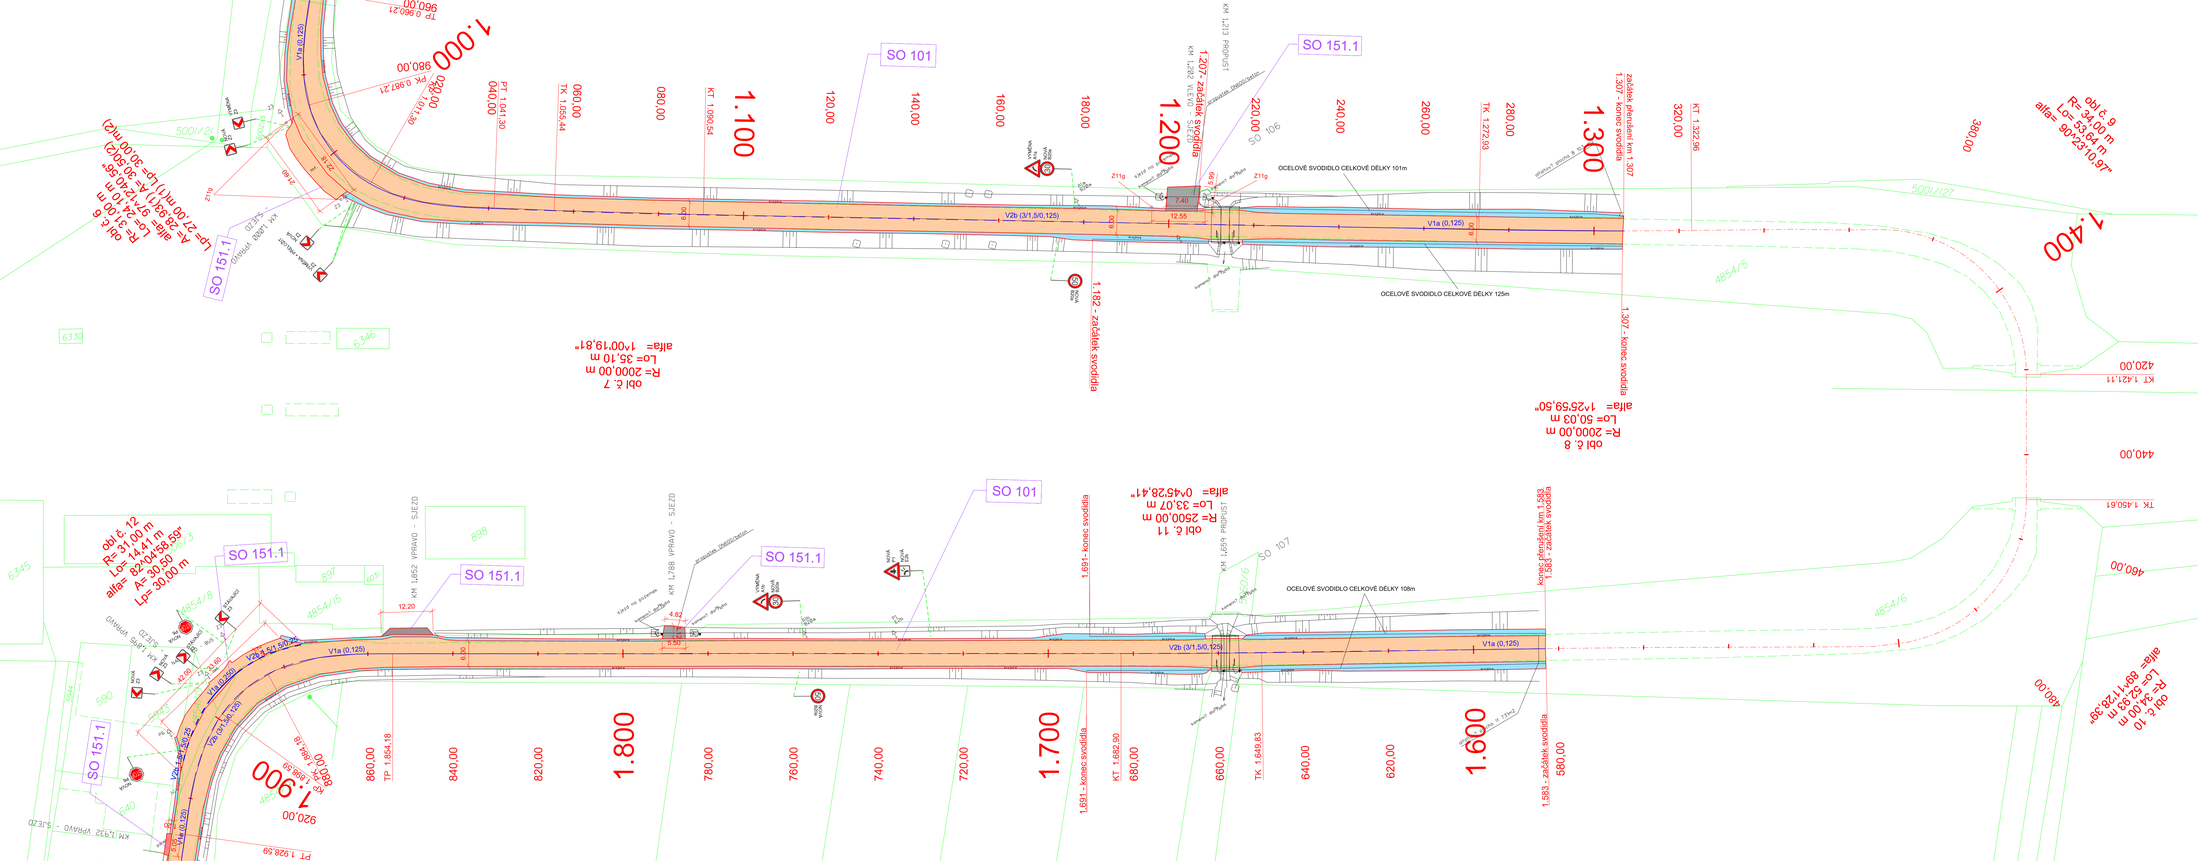

LEGENDA:

- PŮVODNÍ ZAMĚŘENÍ
- STARÉ ZAMĚŘENÍ
- ZAMĚŘENÍ SKUTEČNÉHO STAVU
- KATASTRÁLNÍ MAPA

LEGENDA PLOCH:

- KOMUNIKACE - ASFALTOVÝ KRYT
- KRAJNICE - R-MATERIÁL
- VÝŠKOVÉ NAPOJENÍ SJEZDŮ - R-MATERIÁL

N

Zodp. projektant: Ing. Martin Stöhr	Vedoucí projektant: Ing. Martin Stöhr	Vypracoval: Ludvík Praška	ViaDesigne, s.r.o. Na Zahradách 16, 690 02 Břeclav Tel. 519 326 370, 519 331 400 e-mail: viadesigne@viadesigne.eu
OÚ: Zaječí	KrÚ: Jihomoravský		Formát: 10 x A4
Objednatel: Správa a údržba silnic Jihomoravského kraje, p.o.s.			Datum: X/2025
Akce: II/421 Zaječí SO 101 - Zaječí extravilán I, km 0,000 - km 3,495			Číslo zakázky: X2025
			Měřítko: 1 : 500
			Stupeň dokumentace: DSPS
Příloha: SITUACE			Příloha číslo: C.2
			Výtisk číslo:

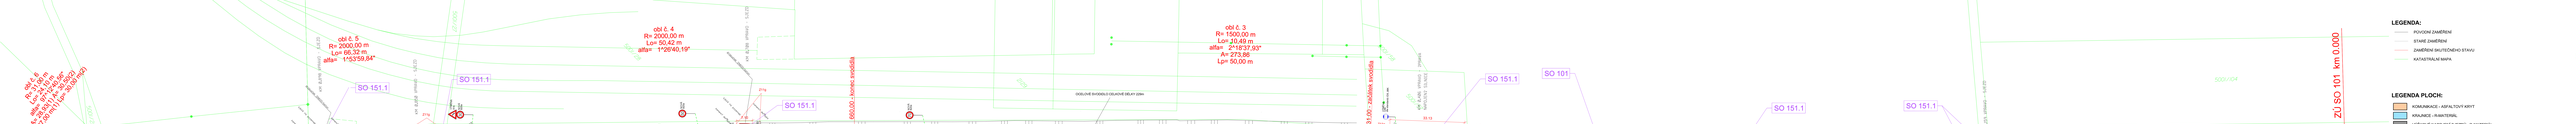

