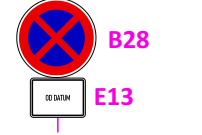



SITUACE OBJÍZDNÝCH TRAS
I/40 POŠTORNÁ KM 19,130 - 20,046

OT PRO ETAPU I



LEGENDA


-  - TRVALÉ SVISLÉ DOPRAVNÍ ZNAČENÍ
-  - PŘECHODNÉ SVISLÉ DOPRAVNÍ ZNAČENÍ
STANOVÍ KÚ JMK
-  - PŘECHODNÉ SVISLÉ DOPRAVNÍ ZNAČENÍ
STANOVÍ MĚÚ BŘECLAV
-  - PŘECHODNÉ SVISLÉ DOPRAVNÍ ZNAČENÍ
OSAŽENO 7 DNÍ PŘEDEM
STANOVÍ MĚÚ BŘECLAV
-  - UZAVŘENÝ ÚSEK
-  - TRASA OBJÍZDNÉ TRASY PRO VOZIDLA DO 3,5 t A BUS
-  - TRASA OBJÍZDNÉ TRASY PRO VOZIDLA NAD 3,5 t

POZNÁMKA:
PŘECHODNÉ DOPRAVNÍ ZNAČENÍ BUDE OSAŽENO DLE TP 65 A 66.
TRVALÉ DOPRAVNÍ ZNAČENÍ, KTERÉ BUDE V ROZPORU S PŘECHODNOU ÚPRAVOU PROVOZU, BUDE ZNEPLATNĚNO.

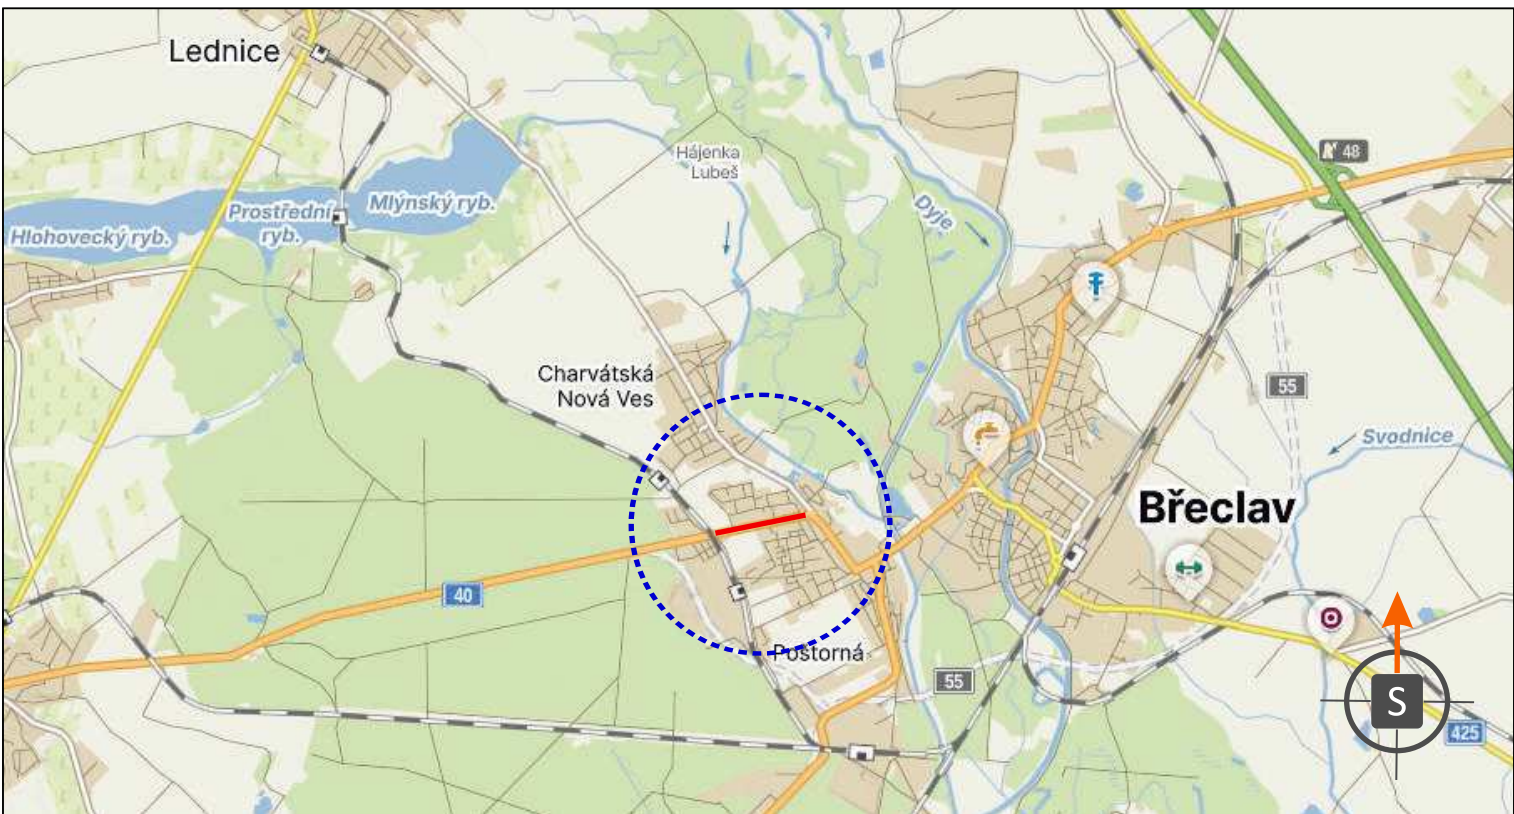

POTVRZENÍ PLATNOSTI DOKUMENTACE:
POLICE ČESKÉ REPUBLIKY - DOPRAVNÍ INSPEKTORÁT BŘECLAV:

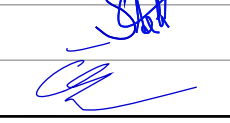 				• Svislé dopravní značení • Vodorovné dopravní značení • Provizorní dopravní značení • Projektování dopravního značení	
ZODPOVĚDNÝ PROJEKTANT	Bc. Jakub LACH				
VYPRACOVAL	Bc. Denisa STEHLÍKOVÁ			DOKA, s.r.o. Na návsi 11/5, Holásky, 620 00 Brno IČ. 63471752, DIČ: CZ63471752 e-mail: info@dokadz.cz www.dokadz.cz	
KRESLIL	Bc. Denisa STEHLÍKOVÁ			mob.: 603 881 905	
KONTROLOVAL	Bc. Matěj ČERVENÁK			DATUM 8/2026	
KRAJ: JIHO-MORAVSKÝ	OKRES: BŘECLAV	KÚ: POŠTORNÁ		FORMÁT 8 x A4	
STAVBA:		I/40 POŠTORNÁ KM 19,130 - 20,046		MĚŘÍTKO -----	
				ÚČEL RDS	
				ARCHIVNÍ ČÍS. 2026194	
NÁZEV VÝKRESU:		ČÍS. SOUPRAVY		ČÍS. PŘÍLOHY	
SITUACE OBJÍZDNÝCH TRAS				IIa	

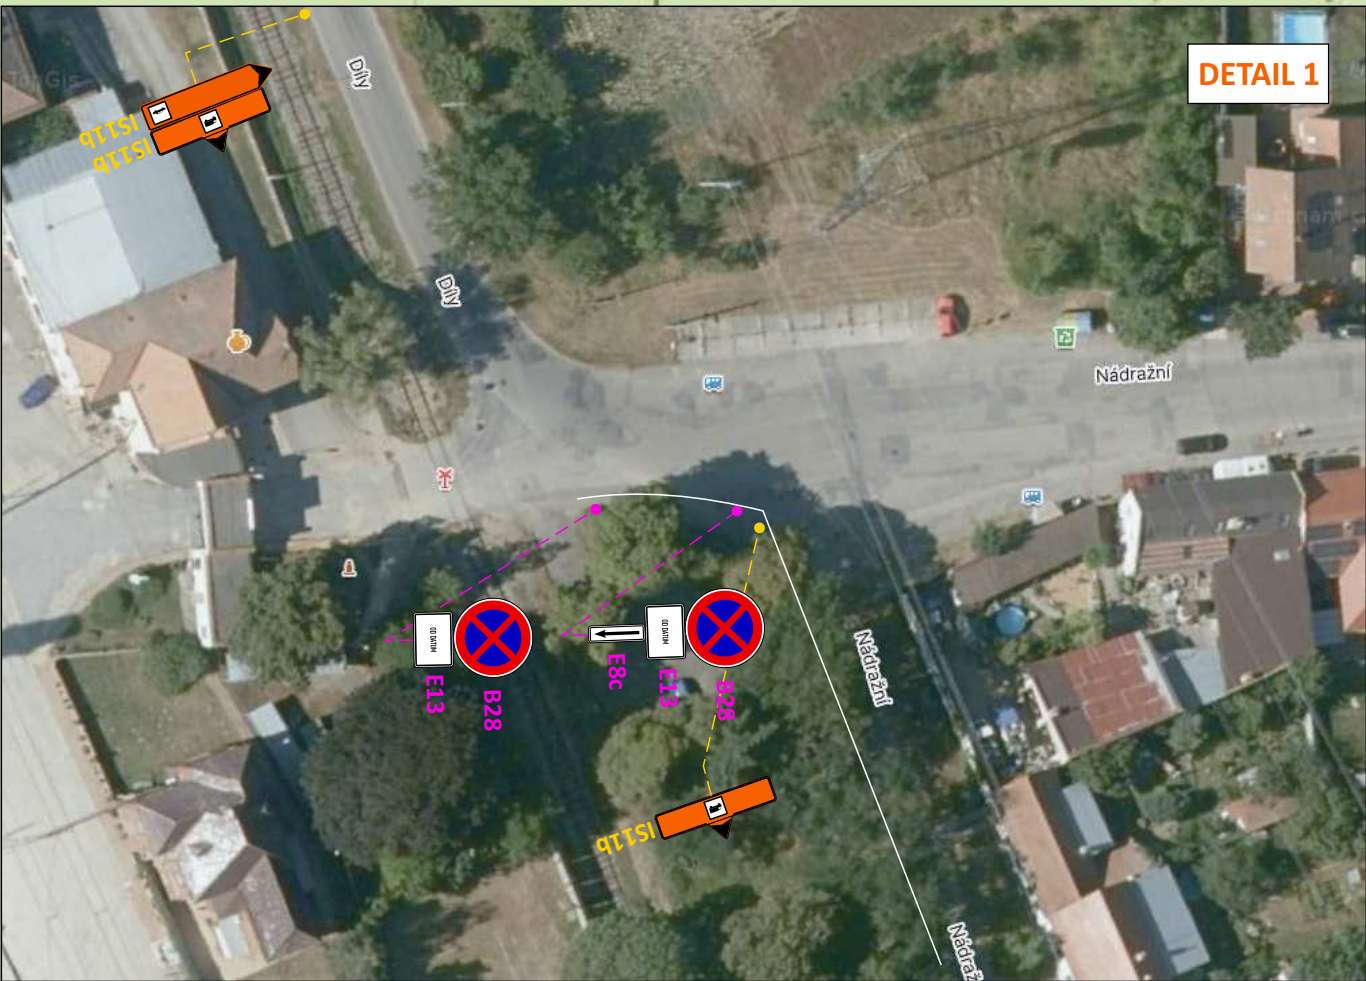


SITUACE OBJÍZDNÝCH TRAS
I/40 POŠTORNÁ KM 19,130 - 20,046

OT PRO ETAPU I V DOBĚ KONÁNÍ HODŮ

LEGENDA

- TRVALÉ SVISLÉ DOPRAVNÍ ZNAČENÍ
- PŘECHODNÉ SVISLÉ DOPRAVNÍ ZNAČENÍ
STANOVÍ KÚ JMK
- PŘECHODNÉ SVISLÉ DOPRAVNÍ ZNAČENÍ
STANOVÍ MĚŮ BŘECLAV
- PŘECHODNÉ SVISLÉ DOPRAVNÍ ZNAČENÍ
STANOVÍ MĚŮ BŘECLAV
OSAŽENO V DOBĚ KONÁNÍ HODŮ
- PŘECHODNÉ SVISLÉ DOPRAVNÍ ZNAČENÍ
OSAŽENO 7 DNÍ PŘEDEM (PO 47 m)
OSAŽENO V DOBĚ KONÁNÍ HODŮ
- PŘECHODNÉ SVISLÉ DOPRAVNÍ ZNAČENÍ
OSAŽENO 7 DNÍ PŘEDEM
STANOVÍ MĚŮ BŘECLAV
- UZAVŘENÝ ÚSEK
- TRASA OBJÍZDNÉ TRASY (V DOBĚ KONÁNÍ HODŮ)
- TRASA OBJÍZDNÉ TRASY PRO VOZIDLA NAD 3,5 t



POZNÁMKA:
PŘECHODNÉ DOPRAVNÍ ZNAČENÍ BUDE OSAŽENO DLE TP 65 A 66.
TRVALÉ DOPRAVNÍ ZNAČENÍ, KTERÉ BUDE V ROZPORU S PŘECHODNOU ÚPRAVOU PROVOZU, BUDE ZNEPLATNĚNO.

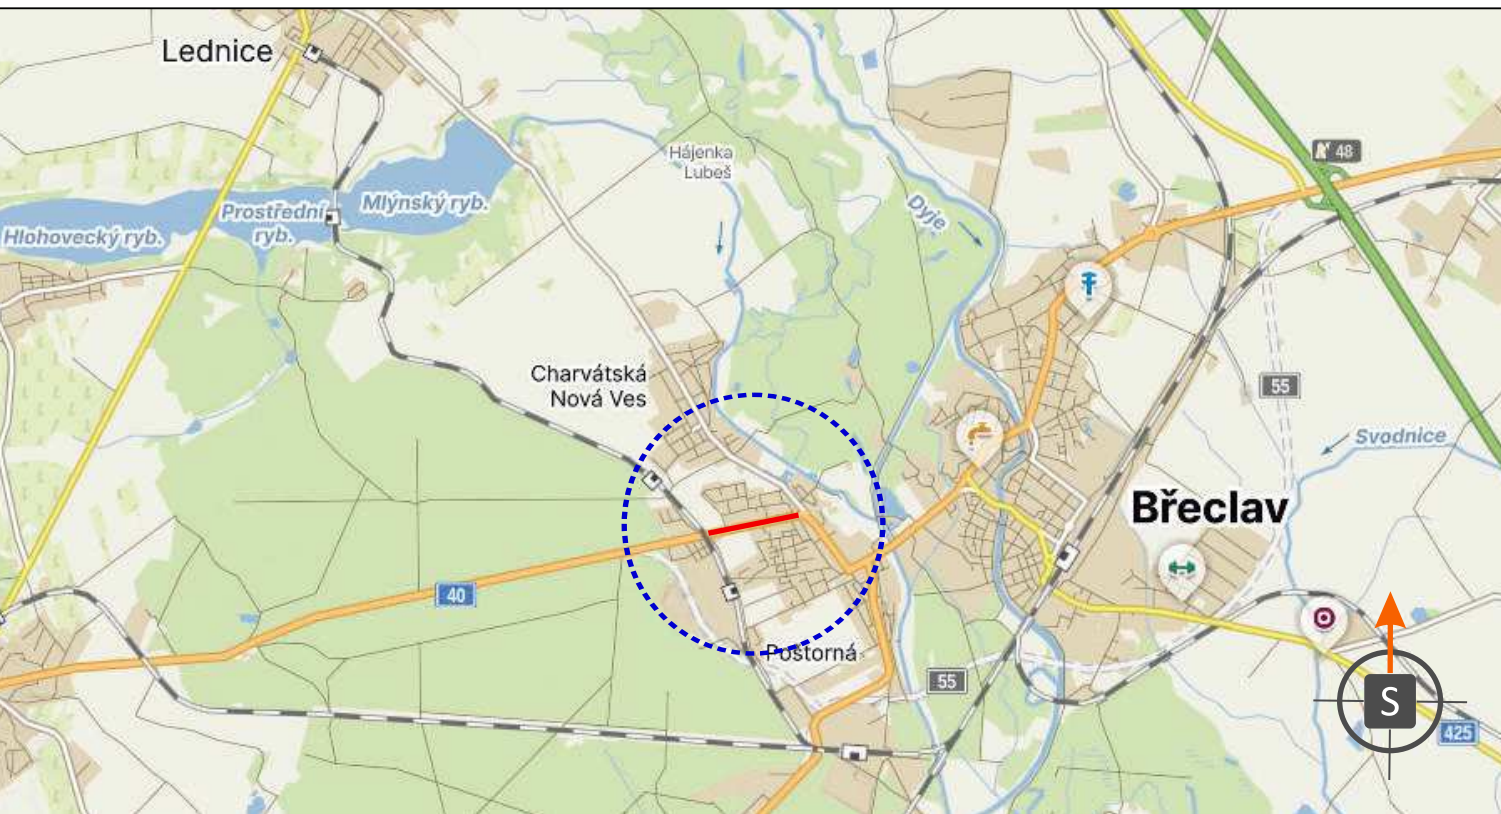

POTVRZENÍ PLATNOSTI DOKUMENTACE:
POLICE ČESKÉ REPUBLIKY - DOPRAVNÍ INSPEKTORÁT BŘECLAV:

- Svislé dopravní značení
- Vodorovné dopravní značení
- Provizorní dopravní značení
- Projektování dopravního značení

ZODPOVĚDNÝ PROJEKTANT	Bc. Jakub LACH			
VYPRACOVAL	Bc. Denisa STEHLÍKOVÁ		DOKA, s.r.o. Na návsi 11/5, Holásky, 620 00 Brno IČ: 63471752, DIČ: CZ63471752 e-mail: info@dokadz.cz www.dokadz.cz	
KRESLIL	Bc. Denisa STEHLÍKOVÁ			
KONTROLOVAL	Bc. Matěj ČERVENÁK			
KRAJ: JIHO-MORAVSKÝ	OKRES: BŘECLAV	KÚ: POŠTERNÁ	DATUM	8/2026
STAVBA:	I/40 POŠTORNÁ KM 19,130 - 20,046		FORMÁT	8 x A4
			MĚŘÍTKO	-----
			ÚČEL	RDS
			ARCHIVNÍ ČÍS.	2026194
NÁZEV VÝKRESU:	SITUACE OBJÍZDNÝCH TRAS		ČÍS. SOUPRAVY	ČÍS. PŘÍLOHY
				IIb

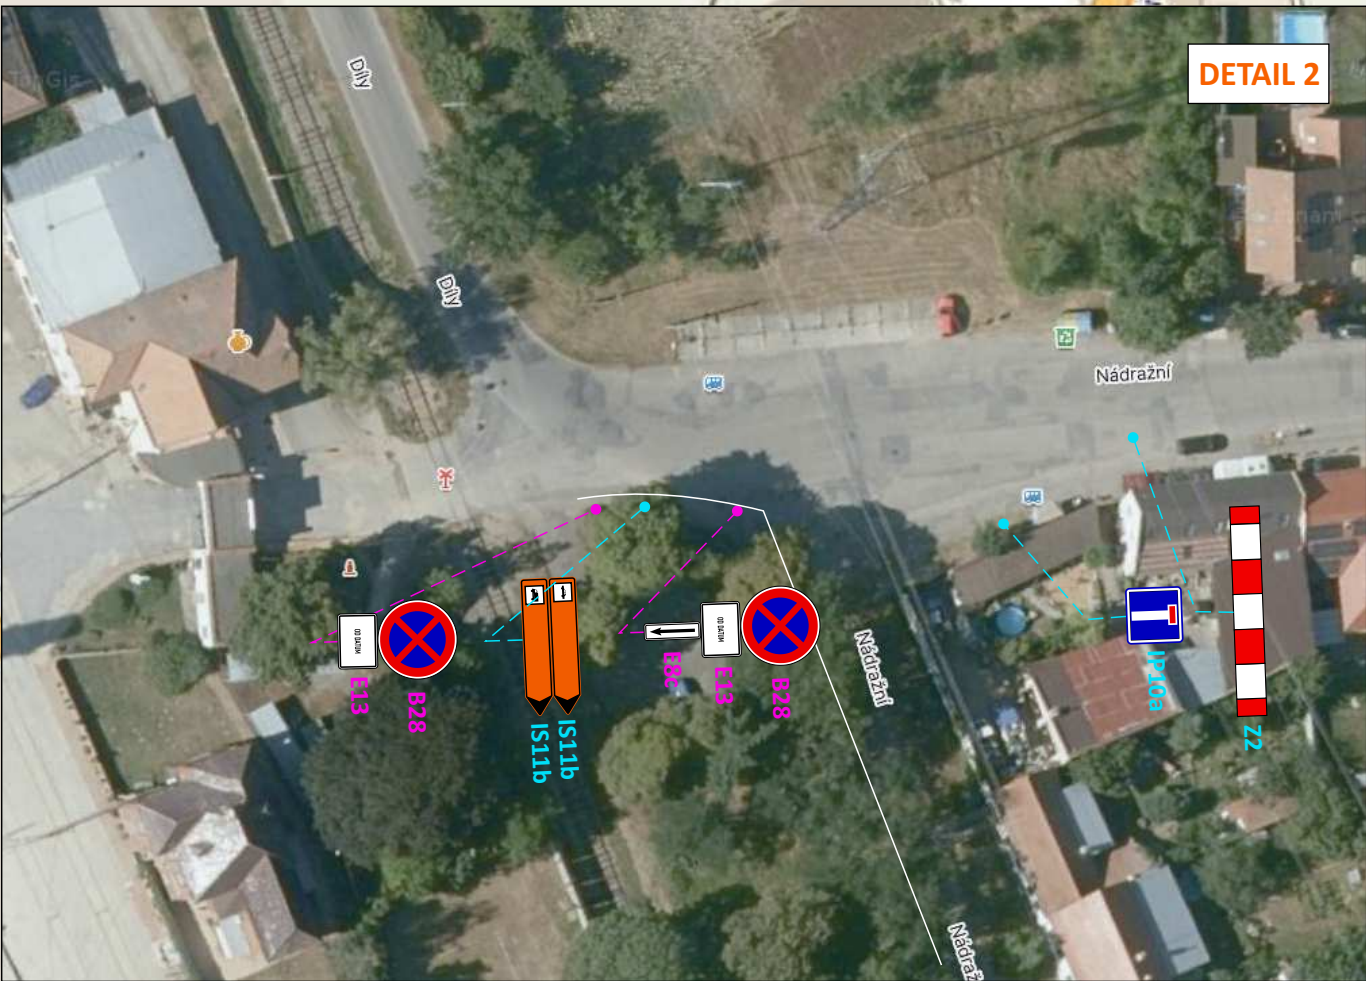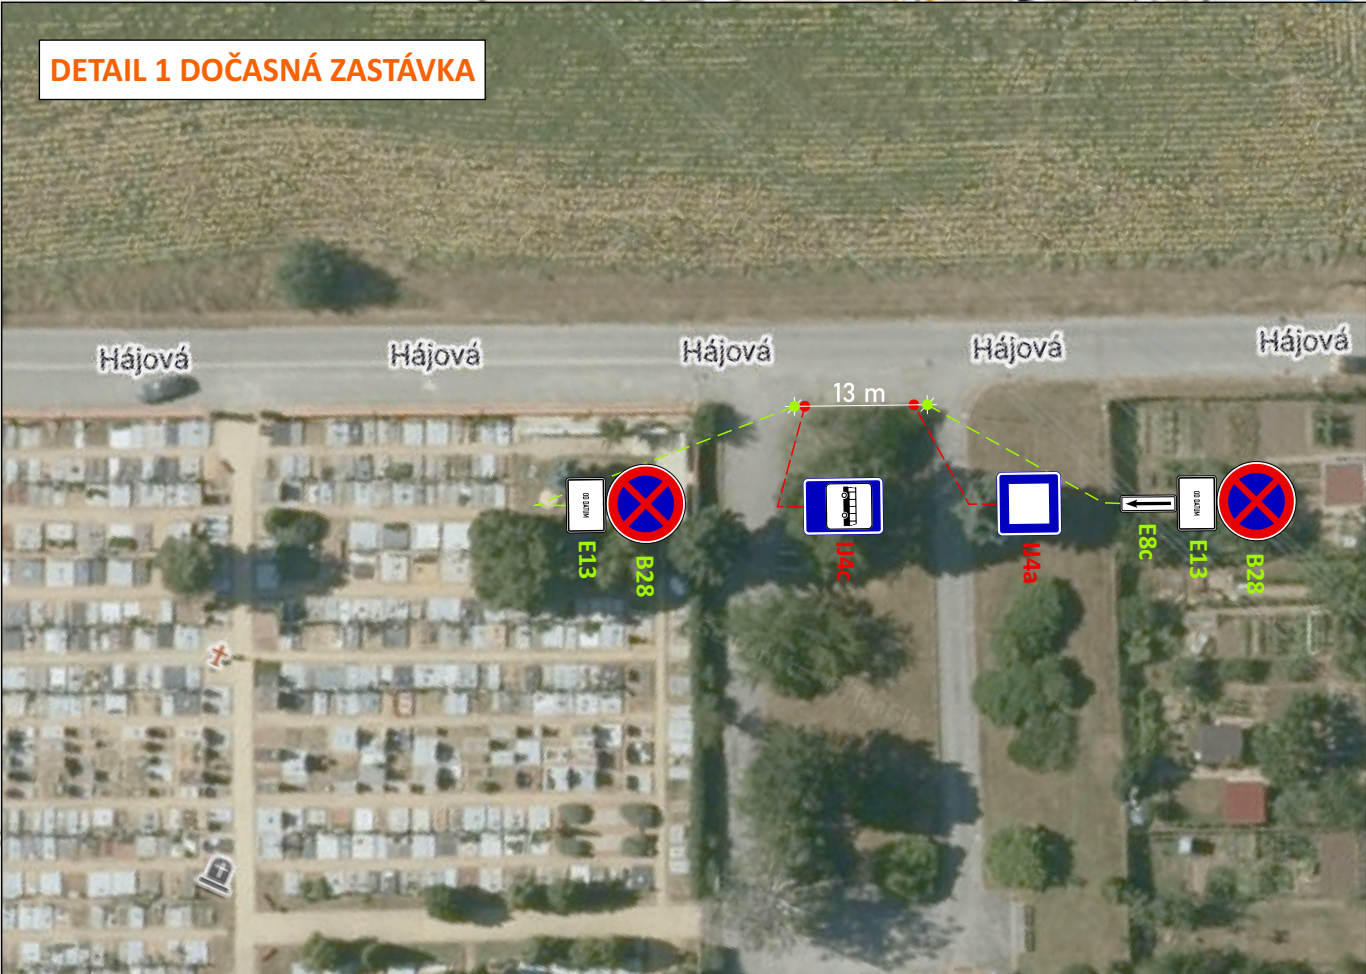



LEGENDA

- TRVALÉ SVISLÉ DOPRAVNÍ ZNAČENÍ
- TRVALÉ SVISLÉ DOPRAVNÍ ZNAČENÍ DOČASNĚ ZNEPLATNĚNO
- PŘECHODNÉ SVISLÉ DOPRAVNÍ ZNAČENÍ STANOVÍ KÚ JMK
- PŘECHODNÉ SVISLÉ DOPRAVNÍ ZNAČENÍ STANOVÍ MĚU BŘECLAV
- PŘECHODNÉ SVISLÉ DOPRAVNÍ ZNAČENÍ OSAZENO 7 DNÍ PŘEDEM
- PRACOVNÍ ZÁBOR (VOZOVKA)

POTVRZENÍ PLATNOSTI DOKUMENTACE:
POLICE ČESKÉ REPUBLIKY - DOPRAVNÍ INSPEKTORÁT BŘECLAV

DOKA **LET**
PRO VÁS NA ZNAČKÁCH

ZODPOVĚDNÝ PROJEKTANT Bc. Jakub LACH
VYPRACOVAL Bc. Denisa STEHLÍKOVÁ
KRESLIL Bc. Denisa STEHLÍKOVÁ
KONTROLOVAL Bc. Matěj ČERVENÁK
KRAJ: JIHOVMORAVSKÝ **OKRES:** BŘECLAV **KÚ:** POŠTORNÁ

DOKA
DOKA s.r.o.
Na návs 112/5, Hrádky, 630 00 Brno
IČ: 63477252, DIČ: CZ63477252
e-mail: info@dokad.cz
www.dokalet.cz **mob: 603 881 905**


DATUM 8/2026
FORMÁT 12 x A4
MĚŘITKO -----
ÚČEL RDS
ARCHIVNÍ ČÍS. 2026194
ČÍS. SOUPRAVY ČÍS. PŘÍLOHY III

NÁZEV VÝKRESU: SITUACE PŘECHODNÉHO DOPRAVNÍHO ZNAČENÍ

POZNÁMKA:
PŘECHODNÉ DOPRAVNÍ ZNAČENÍ BUDE OSAZENO DLE TP 65 A 66.
TRVALÉ DOPRAVNÍ ZNAČENÍ, KTERÉ BUDE V ROZPORU S PŘECHODNOU ÚPRAVOU PROVOZU, BUDE ZNEPLATNĚNO.

SITUACE OBJÍZDNÝCH TRAS
I/40 POŠTORNÁ KM 19,130 - 20,046


OT PRO ETAPU II

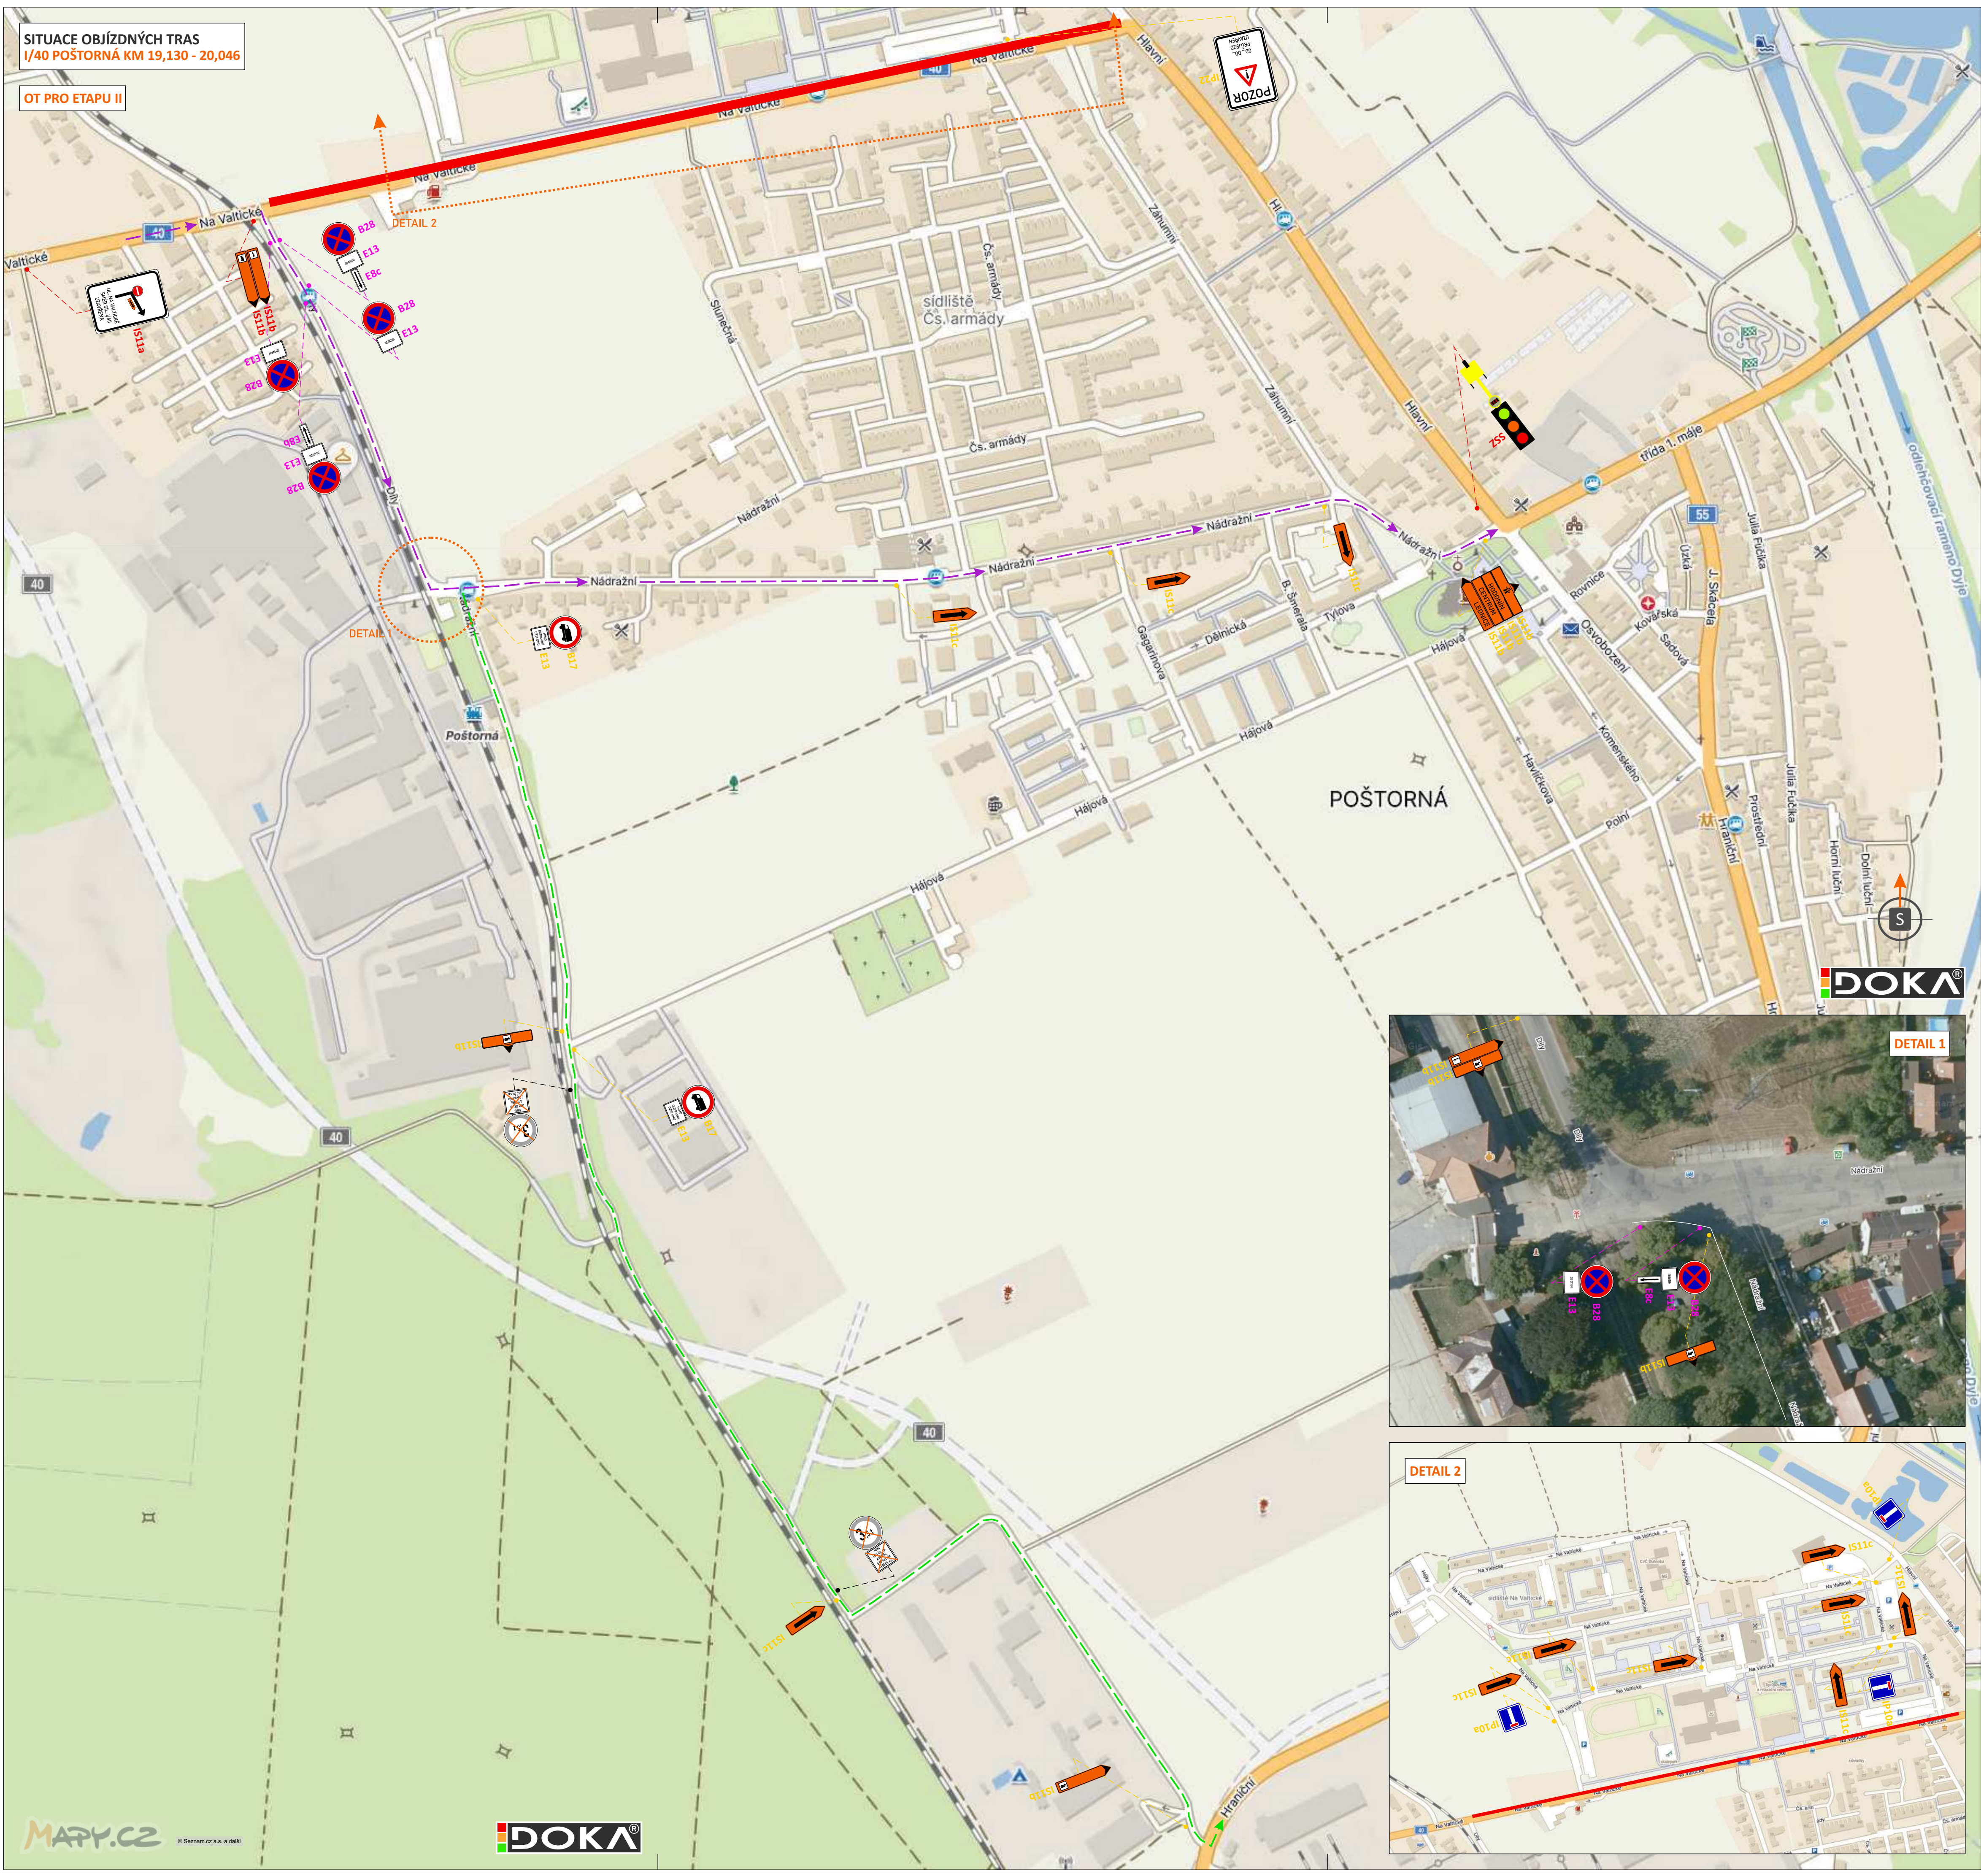

LEGENDA

- TRVALÉ SVISLÉ DOPRAVNÍ ZNAČENÍ
- PŘECHODNÉ SVISLÉ DOPRAVNÍ ZNAČENÍ
STANOVÍ KÚ JMK
- PŘECHODNÉ SVISLÉ DOPRAVNÍ ZNAČENÍ
STANOVÍ MĚÚ BŘECLAV
- PŘECHODNÉ SVISLÉ DOPRAVNÍ ZNAČENÍ
OSAŽENO 7 DNÍ PŘEDEM
STANOVÍ MĚÚ BŘECLAV
- UZAVŘENÝ ÚSEK
- TRASA OBJÍZDNÉ TRASY PRO VOZIDLA DO 3,5 t A BUS
- TRASA OBJÍZDNÉ TRASY PRO VOZIDLA NAD 3,5 t

POZNÁMKA:
PŘECHODNÉ DOPRAVNÍ ZNAČENÍ BUDE OSAŽENO DLE TP 65 A 66.
TRVALÉ DOPRAVNÍ ZNAČENÍ, KTERÉ BUDE V ROZPORU S PŘECHODNOU ÚPRAVOU PROVOZU, BUDE ZNEPLATNĚNO.

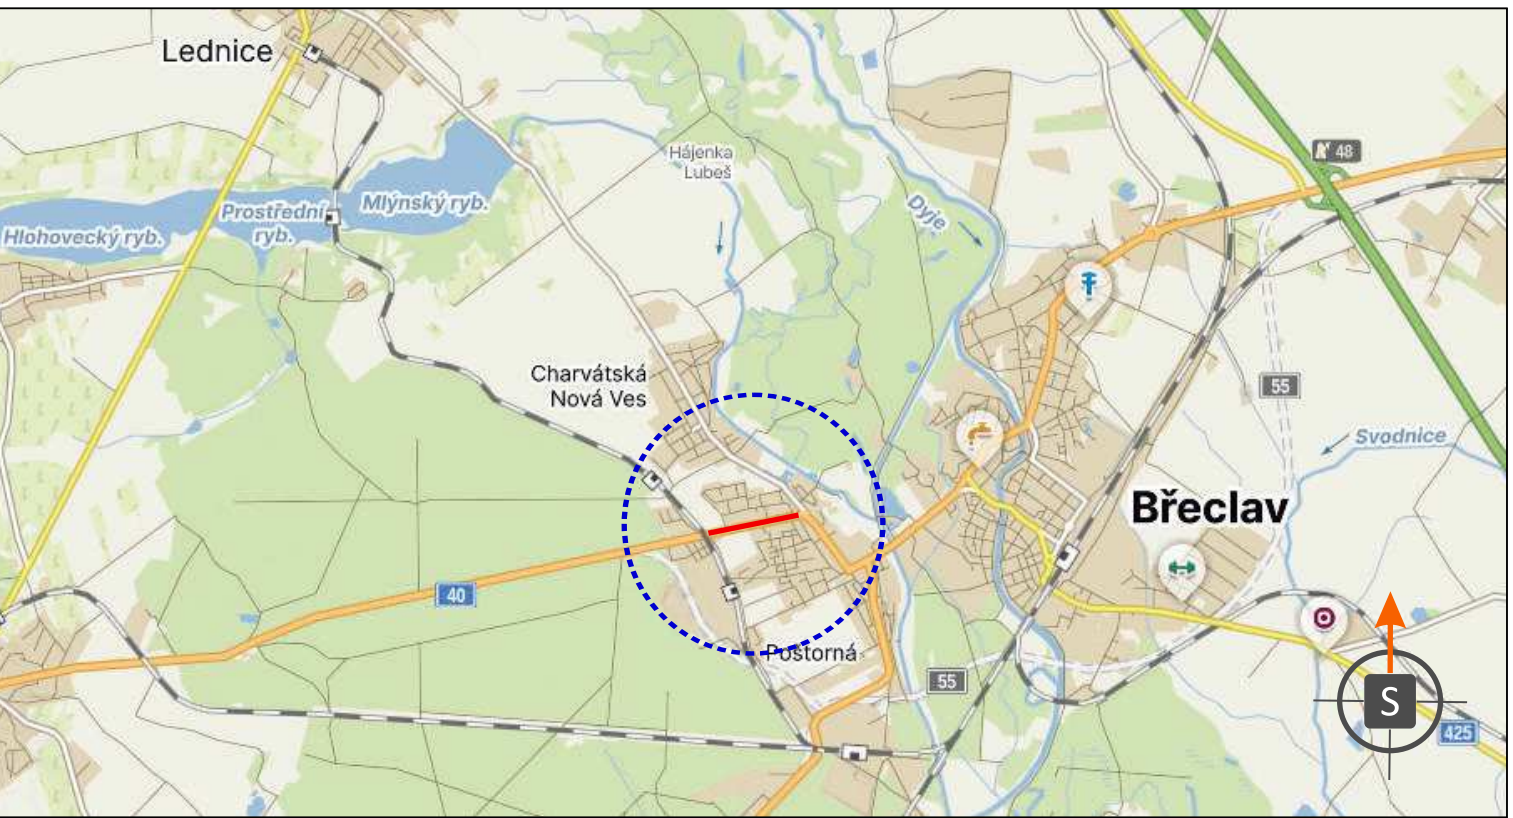

POTVRZENÍ PLATNOSTI DOKUMENTACE:
POLICE ČESKÉ REPUBLIKY - DOPRAVNÍ INSPEKTORÁT BŘECLAV:




- Svislé dopravní značení
- Vodorovné dopravní značení
- Provizorní dopravní značení
- Projektování dopravního značení

ZODPOVĚDNÝ PROJEKTANT	Bc. Jakub LACH			
VYPRACOVAL	Bc. Denisa STEHLÍKOVÁ		DOKA, s.r.o. Na návsi 11/5, Holásky, 620 00 Brno IČ: 63471752, DIČ: CZ63471752 e-mail: info@dokadz.cz www.dokadz.cz	
KRESLIL	Bc. Denisa STEHLÍKOVÁ			
KONTROLOVAL	Bc. Matěj ČERVENÁK			
KRAJ: JIHO-MORAVSKÝ	OKRES: BŘECLAV	KÚ: POŠTORNÁ	DATUM	8/2026
STAVBA:	I/40 POŠTORNÁ KM 19,130 - 20,046		FORMÁT	8 x A4
			MĚŘITKO	-----
			ÚČEL	RDS
			ARCHIVNÍ ČÍS.	2026194
NÁZEV VÝKRESU:	SITUACE OBJÍZDNÝCH TRAS		ČÍS. SOUPRAVY	ČÍS. PŘÍLOHY
				Iva

SITUACE OBJÍZDNÝCH TRAS
I/40 POŠTORNÁ KM 19,130 - 20,046

OT PRO ETAPU II V DOBĚ KONÁNÍ HODŮ


DETAIL 1 DOČASNÁ ZASTÁVKA

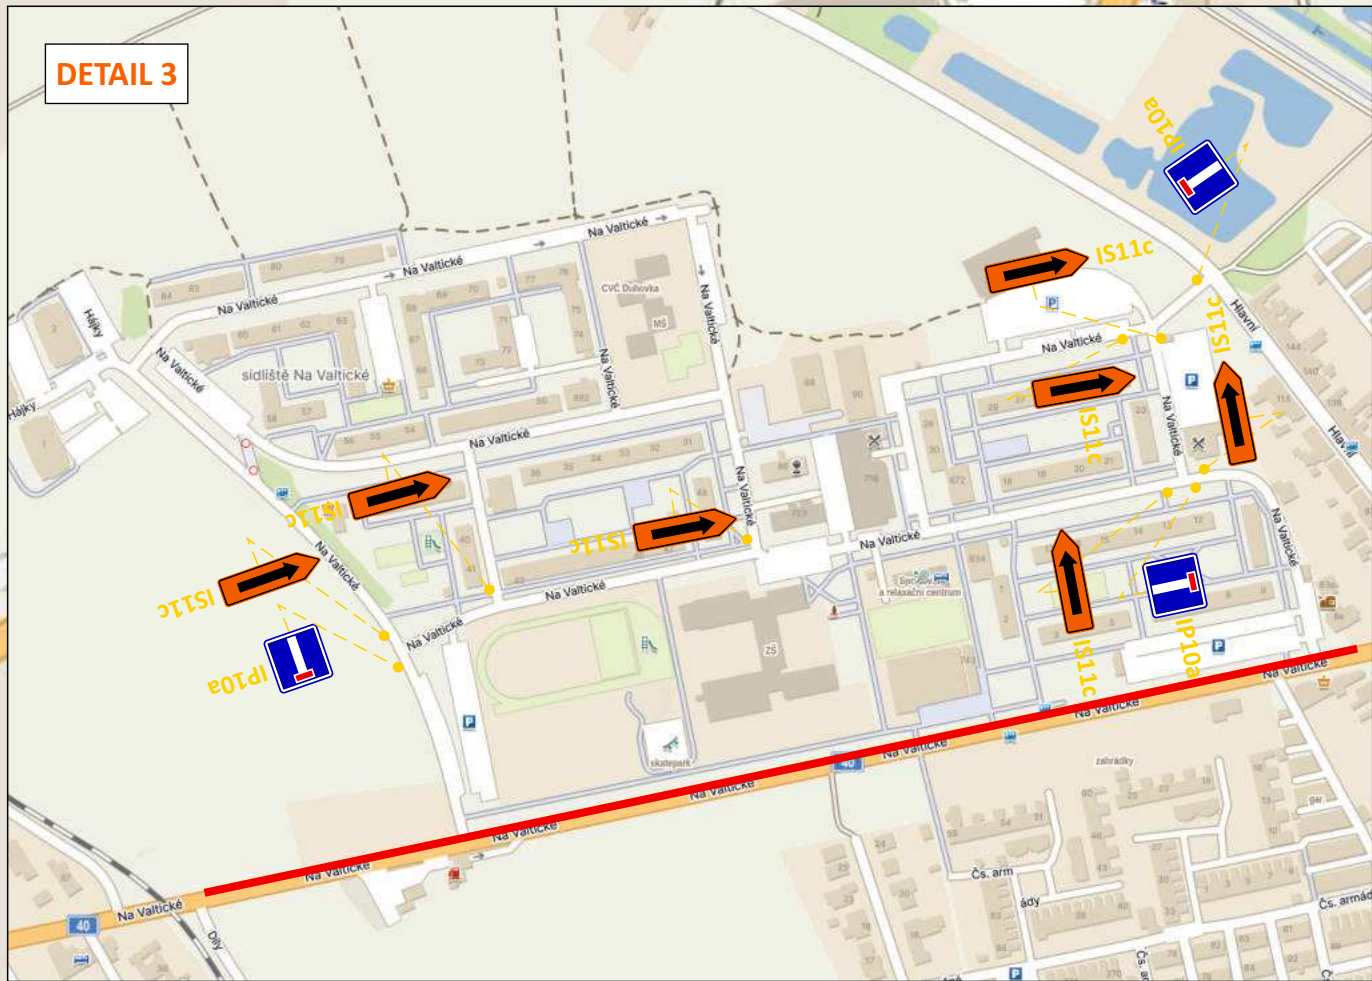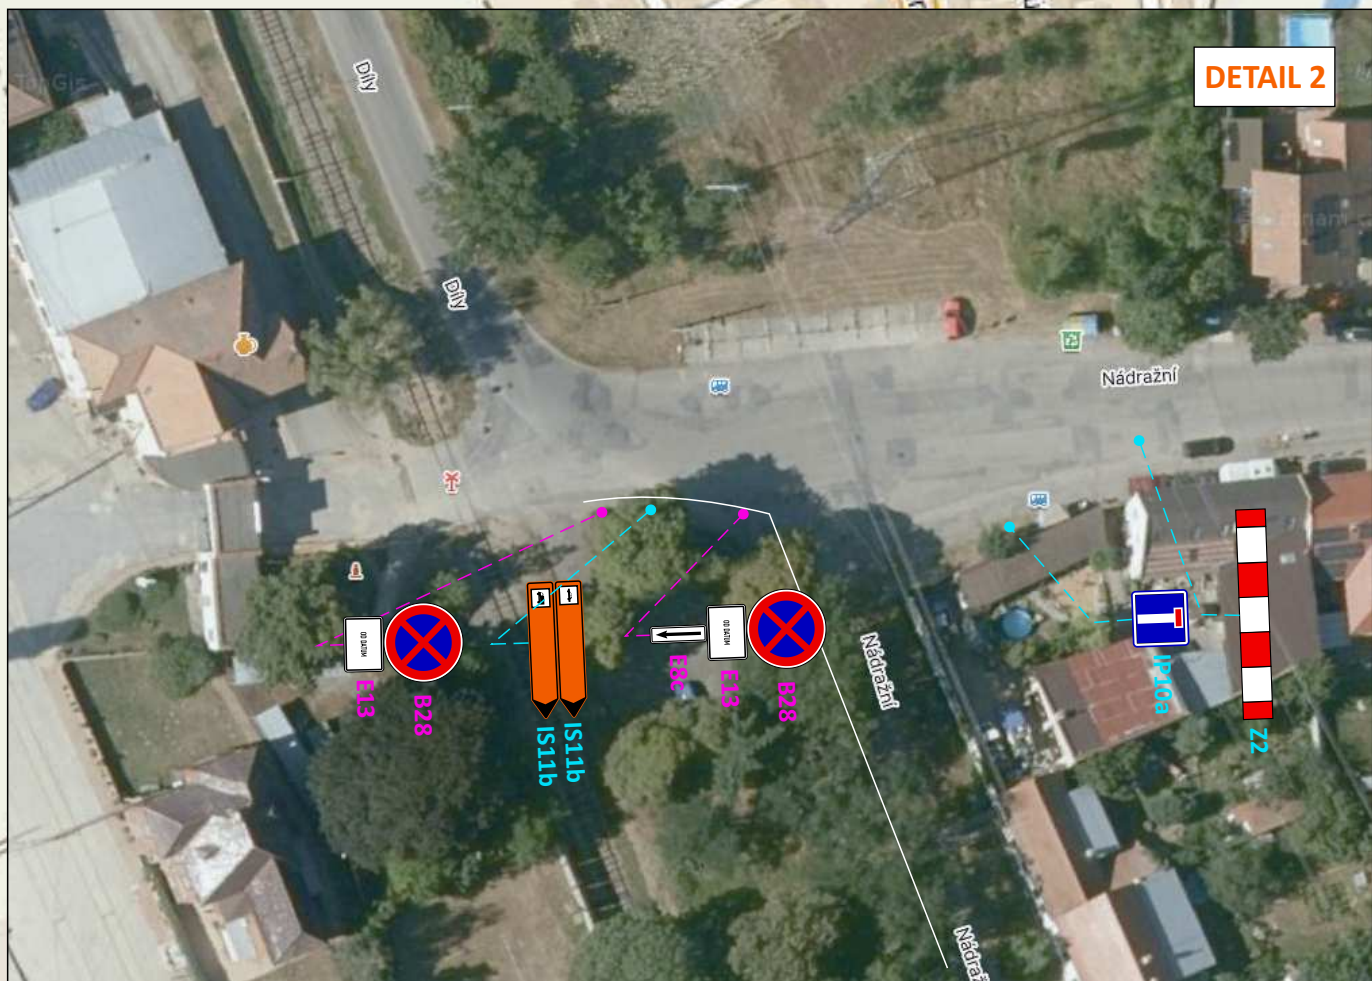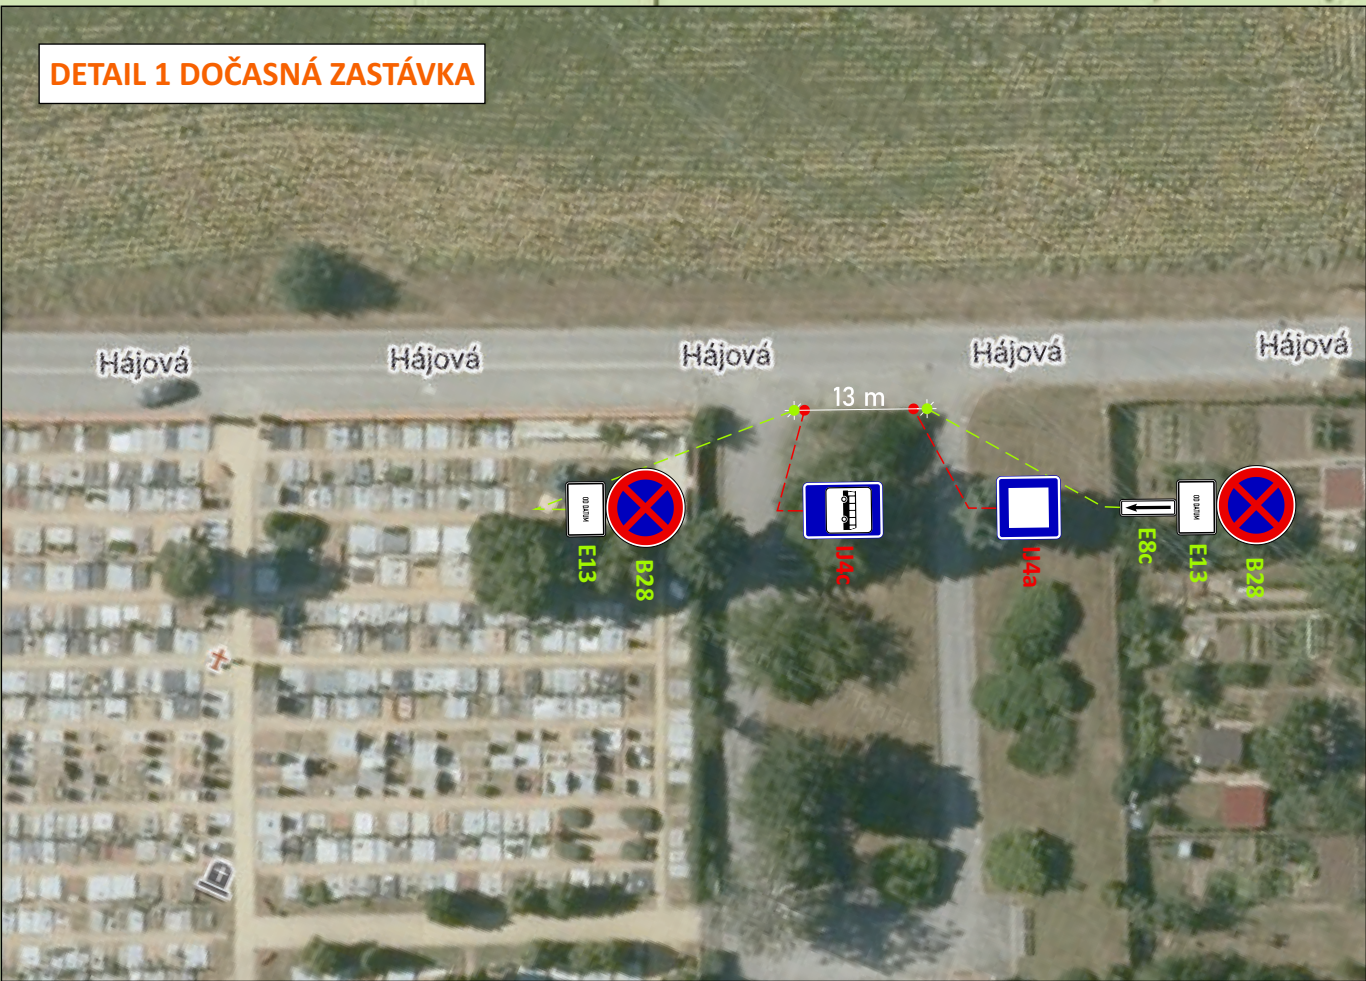

LEGENDA

- TRVALÉ SVISLÉ DOPRAVNÍ ZNAČENÍ
- PŘECHODNÉ SVISLÉ DOPRAVNÍ ZNAČENÍ
STANOVÍ KÚ JMK
- PŘECHODNÉ SVISLÉ DOPRAVNÍ ZNAČENÍ
STANOVÍ MĚŮ BŘECLAV
- PŘECHODNÉ SVISLÉ DOPRAVNÍ ZNAČENÍ
STANOVÍ MĚŮ BŘECLAV
OSAŽENO V DOBĚ KONÁNÍ HODŮ
- PŘECHODNÉ SVISLÉ DOPRAVNÍ ZNAČENÍ
OSAŽENO 7 DNÍ PŘEDEM (PO 47 m)
OSAŽENO V DOBĚ KONÁNÍ HODŮ
- PŘECHODNÉ SVISLÉ DOPRAVNÍ ZNAČENÍ
OSAŽENO 7 DNÍ PŘEDEM
STANOVÍ MĚŮ BŘECLAV
- UZAVŘENÝ ÚSEK
- TRASA OBJÍZDNÉ TRASY (V DOBĚ KONÁNÍ HODŮ)
- TRASA OBJÍZDNÉ TRASY PRO VOZIDLA NAD 3,5 t


POZNÁMKA:
PŘECHODNÉ DOPRAVNÍ ZNAČENÍ BUDE OSAŽENO DLE TP 65 A 66.
TRVALÉ DOPRAVNÍ ZNAČENÍ, KTERÉ BUDE V ROZPORU S PŘECHODNOU ÚPRAVOU PROVOZU, BUDE ZNEPLATNĚNO.

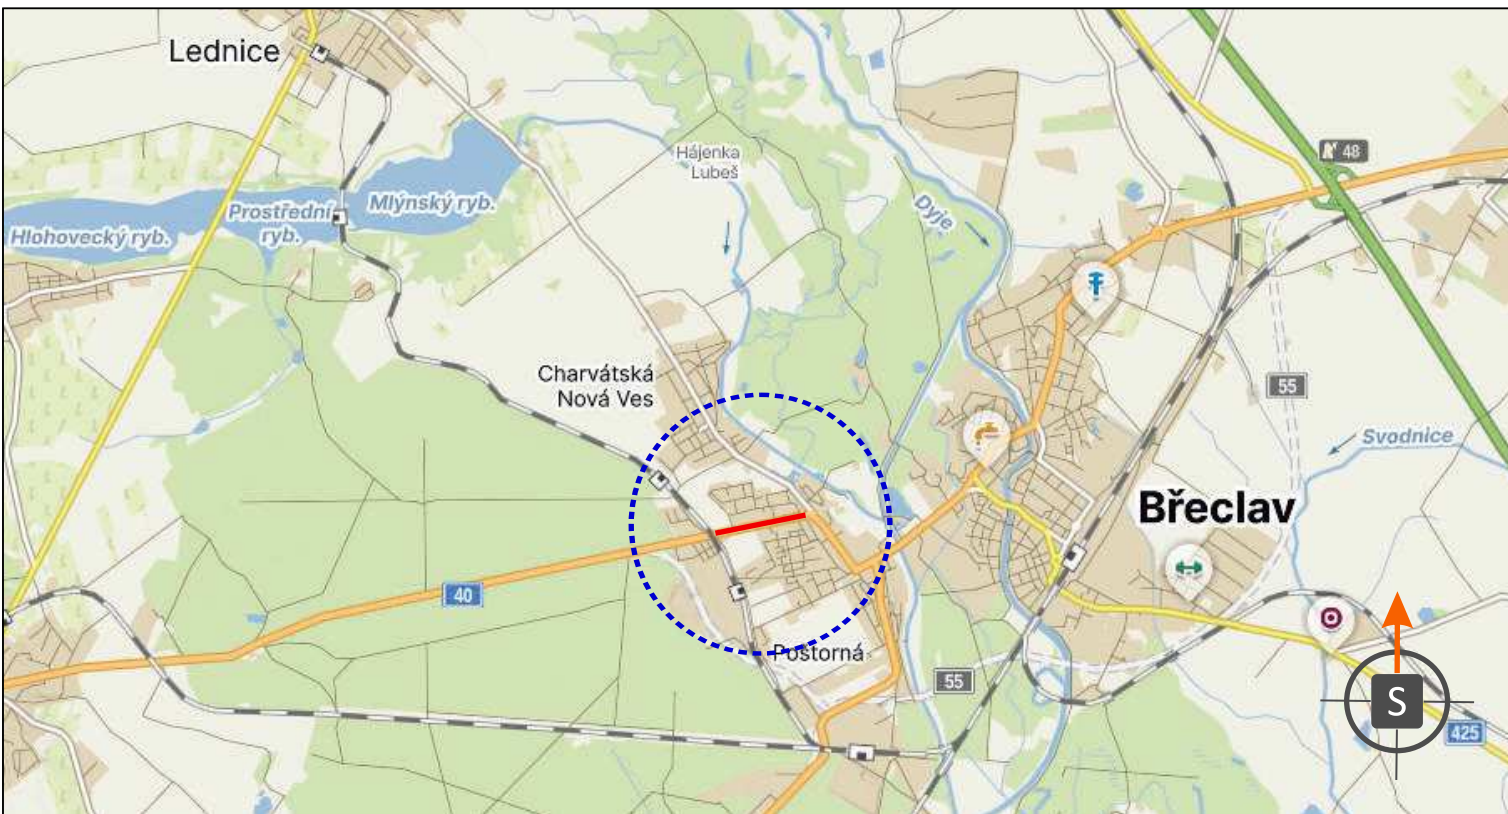

POTVRZENÍ PLATNOSTI DOKUMENTACE:
POLICE ČESKÉ REPUBLIKY - DOPRAVNÍ INSPEKTORÁT BŘECLAV:

DOKA **JÍŽ VÍCE NEŽ 10 LET** PRO VÁS NA ZNAČKÁCH

ZODPOVĚDNÝ PROJEKTANT	Bc. Jakub LACH		DOKA
VYPRACOVAL	Bc. Denisa STEHLÍKOVÁ		DOKA, s.r.o. Na návsi 11/5, Holásky, 620 00 Brno IČ: 63471752, DIČ: CZ63471752 e-mail: info@dokadz.cz www.dokadz.cz
KRESLIL	Bc. Denisa STEHLÍKOVÁ		
KONTROLOVAL	Bc. Matěj ČERVENÁK		
KRAJ: JIHO-MORAVSKÝ	OKRES: BŘECLAV	KÚ: POŠTORNÁ	DATUM 8/2026
STAVBA:	I/40 POŠTORNÁ KM 19,130 - 20,046		FORMÁT 8 x A4
NÁZEV VÝKRESU:	SITUACE OBJÍZDNÝCH TRAS		MĚŘÍTKO -----
			ÚČEL RDS
			ARCHIVNÍ ČÍS. 2026194
			ČÍS. SOUPRAVY ČÍS. PŘÍLOHY IVb

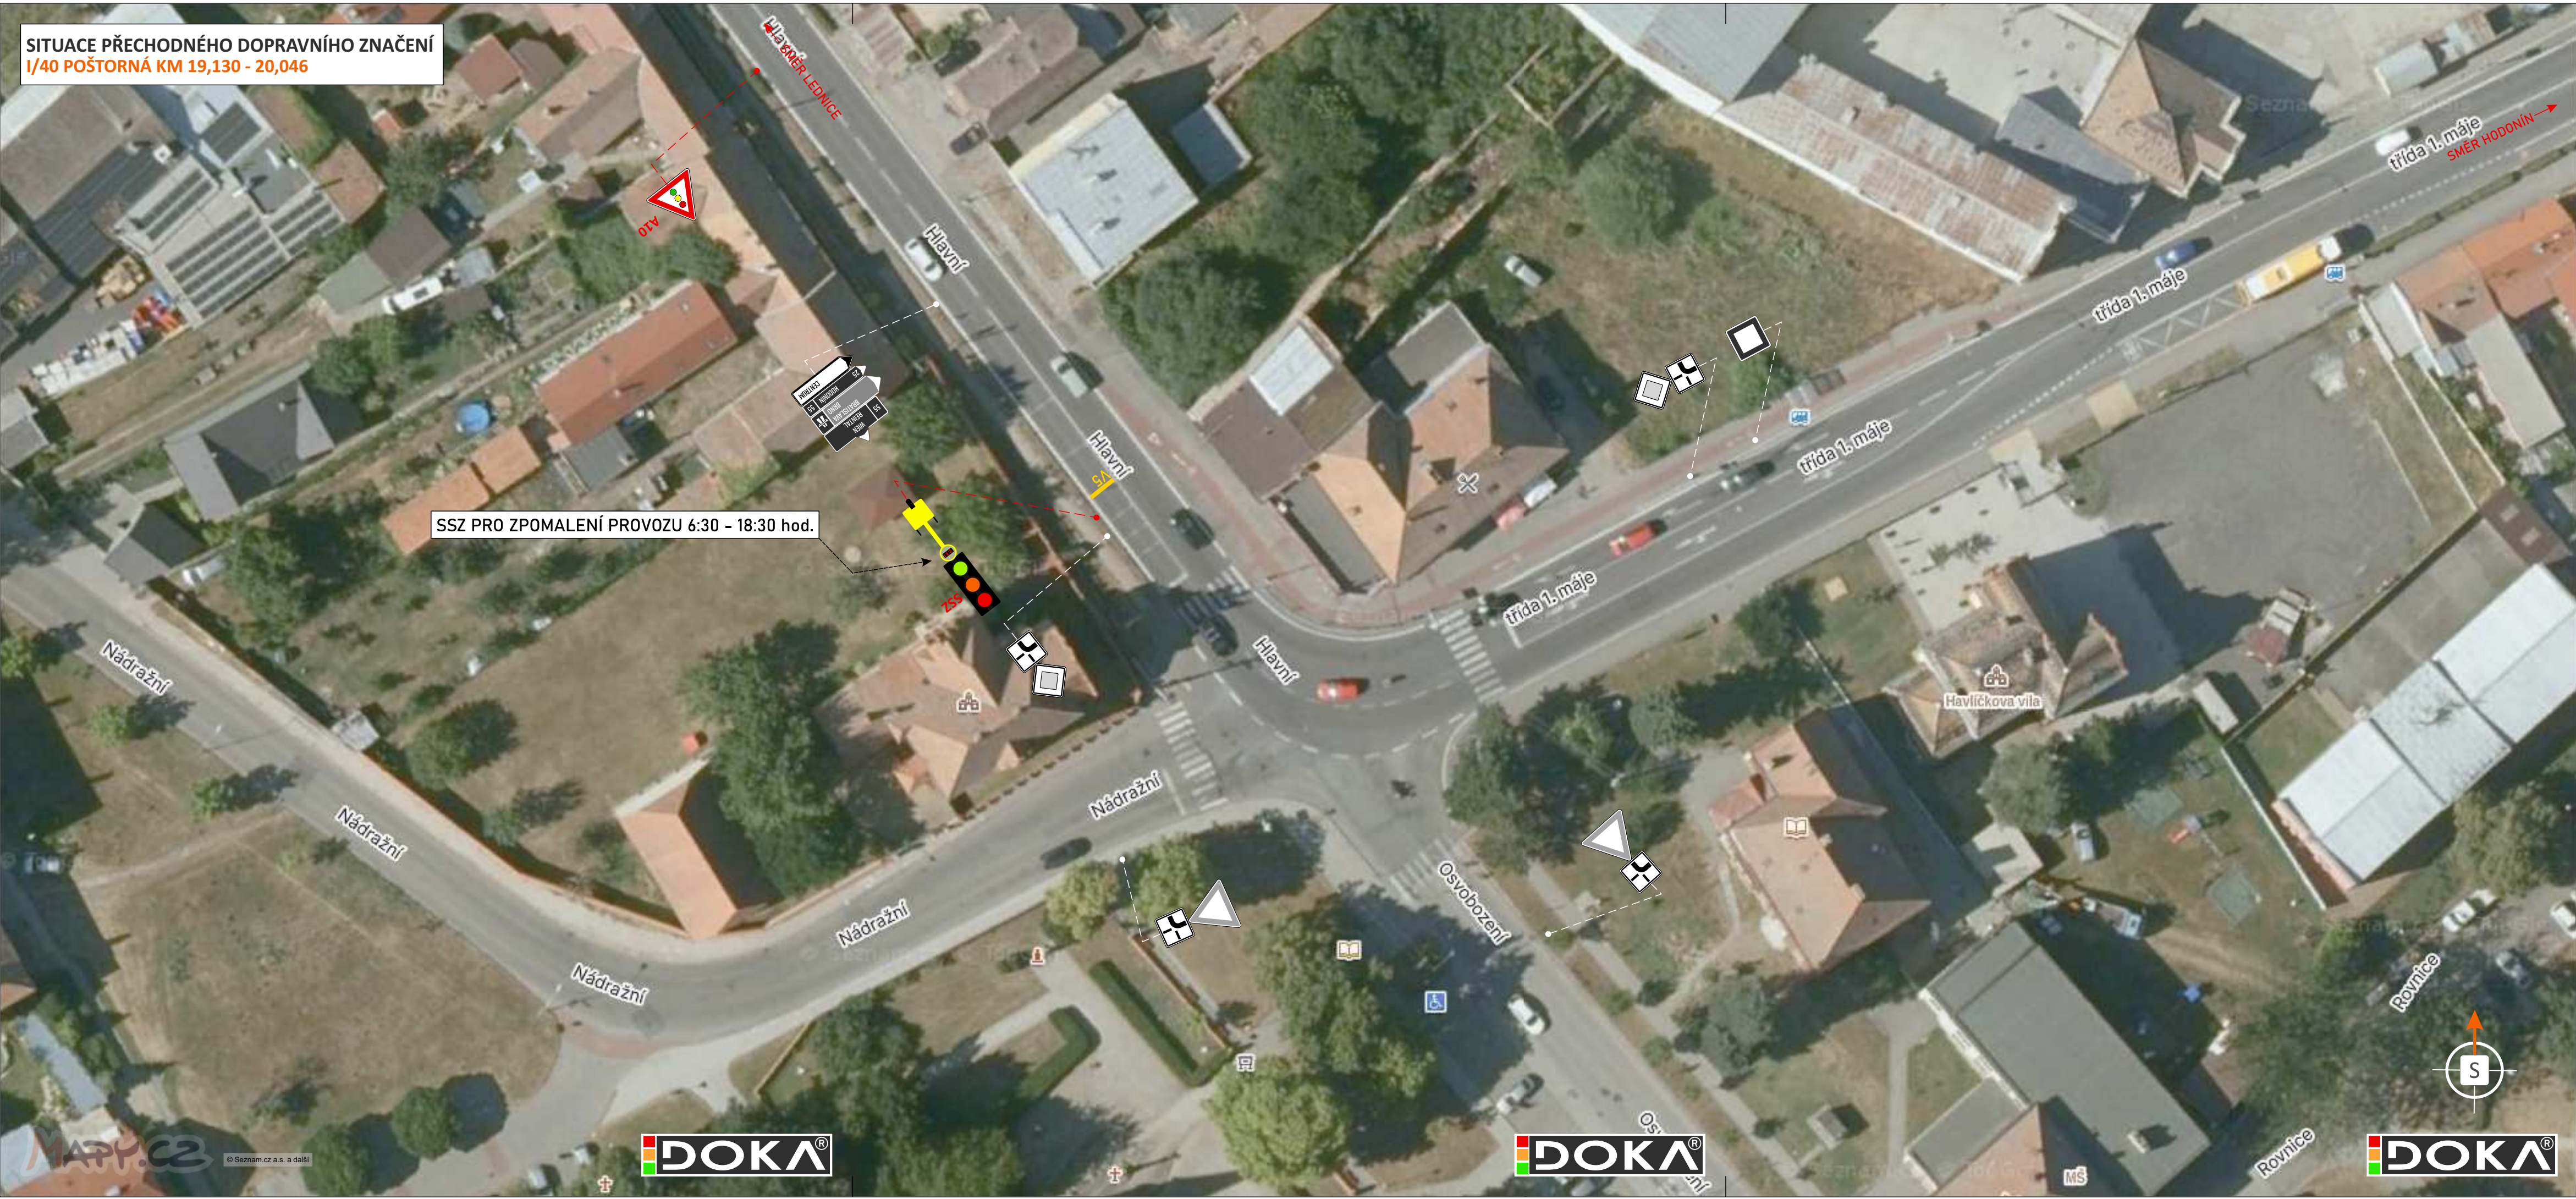

LEGENDA

- TRVALÉ SVISLÉ DOPRAVNÍ ZNAČENÍ
- PŘECHODNÉ SVISLÉ DOPRAVNÍ ZNAČENÍ
STANOVÍ KÚ JMK
- PŘECHODNÉ VODOROVNÉ DOPRAVNÍ ZNAČENÍ
DLE TP 133
- SIGNALIZAČNÍ SVĚTELNÉ ZAŘÍZENÍ (SSZ)

POZNÁMKA:
PŘECHODNÉ DOPRAVNÍ ZNAČENÍ BUDE OSAZENO DLE TP 65, 66 A 133.
TRVALÉ DOPRAVNÍ ZNAČENÍ, KTERÉ BUDE V ROZPORU S PŘECHODNOU ÚPRAVOU PROVOZU, BUDE ZNEPLATNĚNO.

POTVRZENÍ PLATNOSTI DOKUMENTACE:
POLICIE ČESKÉ REPUBLIKY - DOPRAVNÍ INSPEKTORÁT BŘECLAV:

DOKA JIŽ VÍCE NEŽ 40 LET PRO VÁS NA ZNAČKÁCH

- Svislé dopravní značení
- Vodorovné dopravní značení
- Provizorní dopravní značení
- Projektování dopravního značení

ZODPOVĚDNÝ PROJEKTANT	Bc. Jakub LACH		DOKA DOKA, s.r.o. Na návsi 11/5, Holásky, 620 00 Brno IČ: 63471752, DIČ: CZ63471752 e-mail: info@dokadz.cz www.dokadz.cz mob.: 603 881 905	
VYPRACOVAL	Bc. Denisa STEHLÍKOVÁ			
KRESLIL	Bc. Denisa STEHLÍKOVÁ			
KONTROLOVAL	Bc. Matěj ČERVENÁK			
KRAJ: JIHO-MORAVSKÝ	OKRES: BŘECLAV	KÚ: POŠTORNÁ	DATUM	8/2026
I/40 POŠTORNÁ KM 19,130 - 20,046			FORMÁT	5 x A4
			MĚŘÍTKO	-----
			ÚČEL	RDS
			ARCHIVNÍ ČÍS.	2026194
NÁZEV VÝKRESU: SITUACE PŘECHODNÉHO DOPRAVNÍHO ZNAČENÍ			ČÍS. SOUPRAVY	ČÍS. PŘÍLOHY V