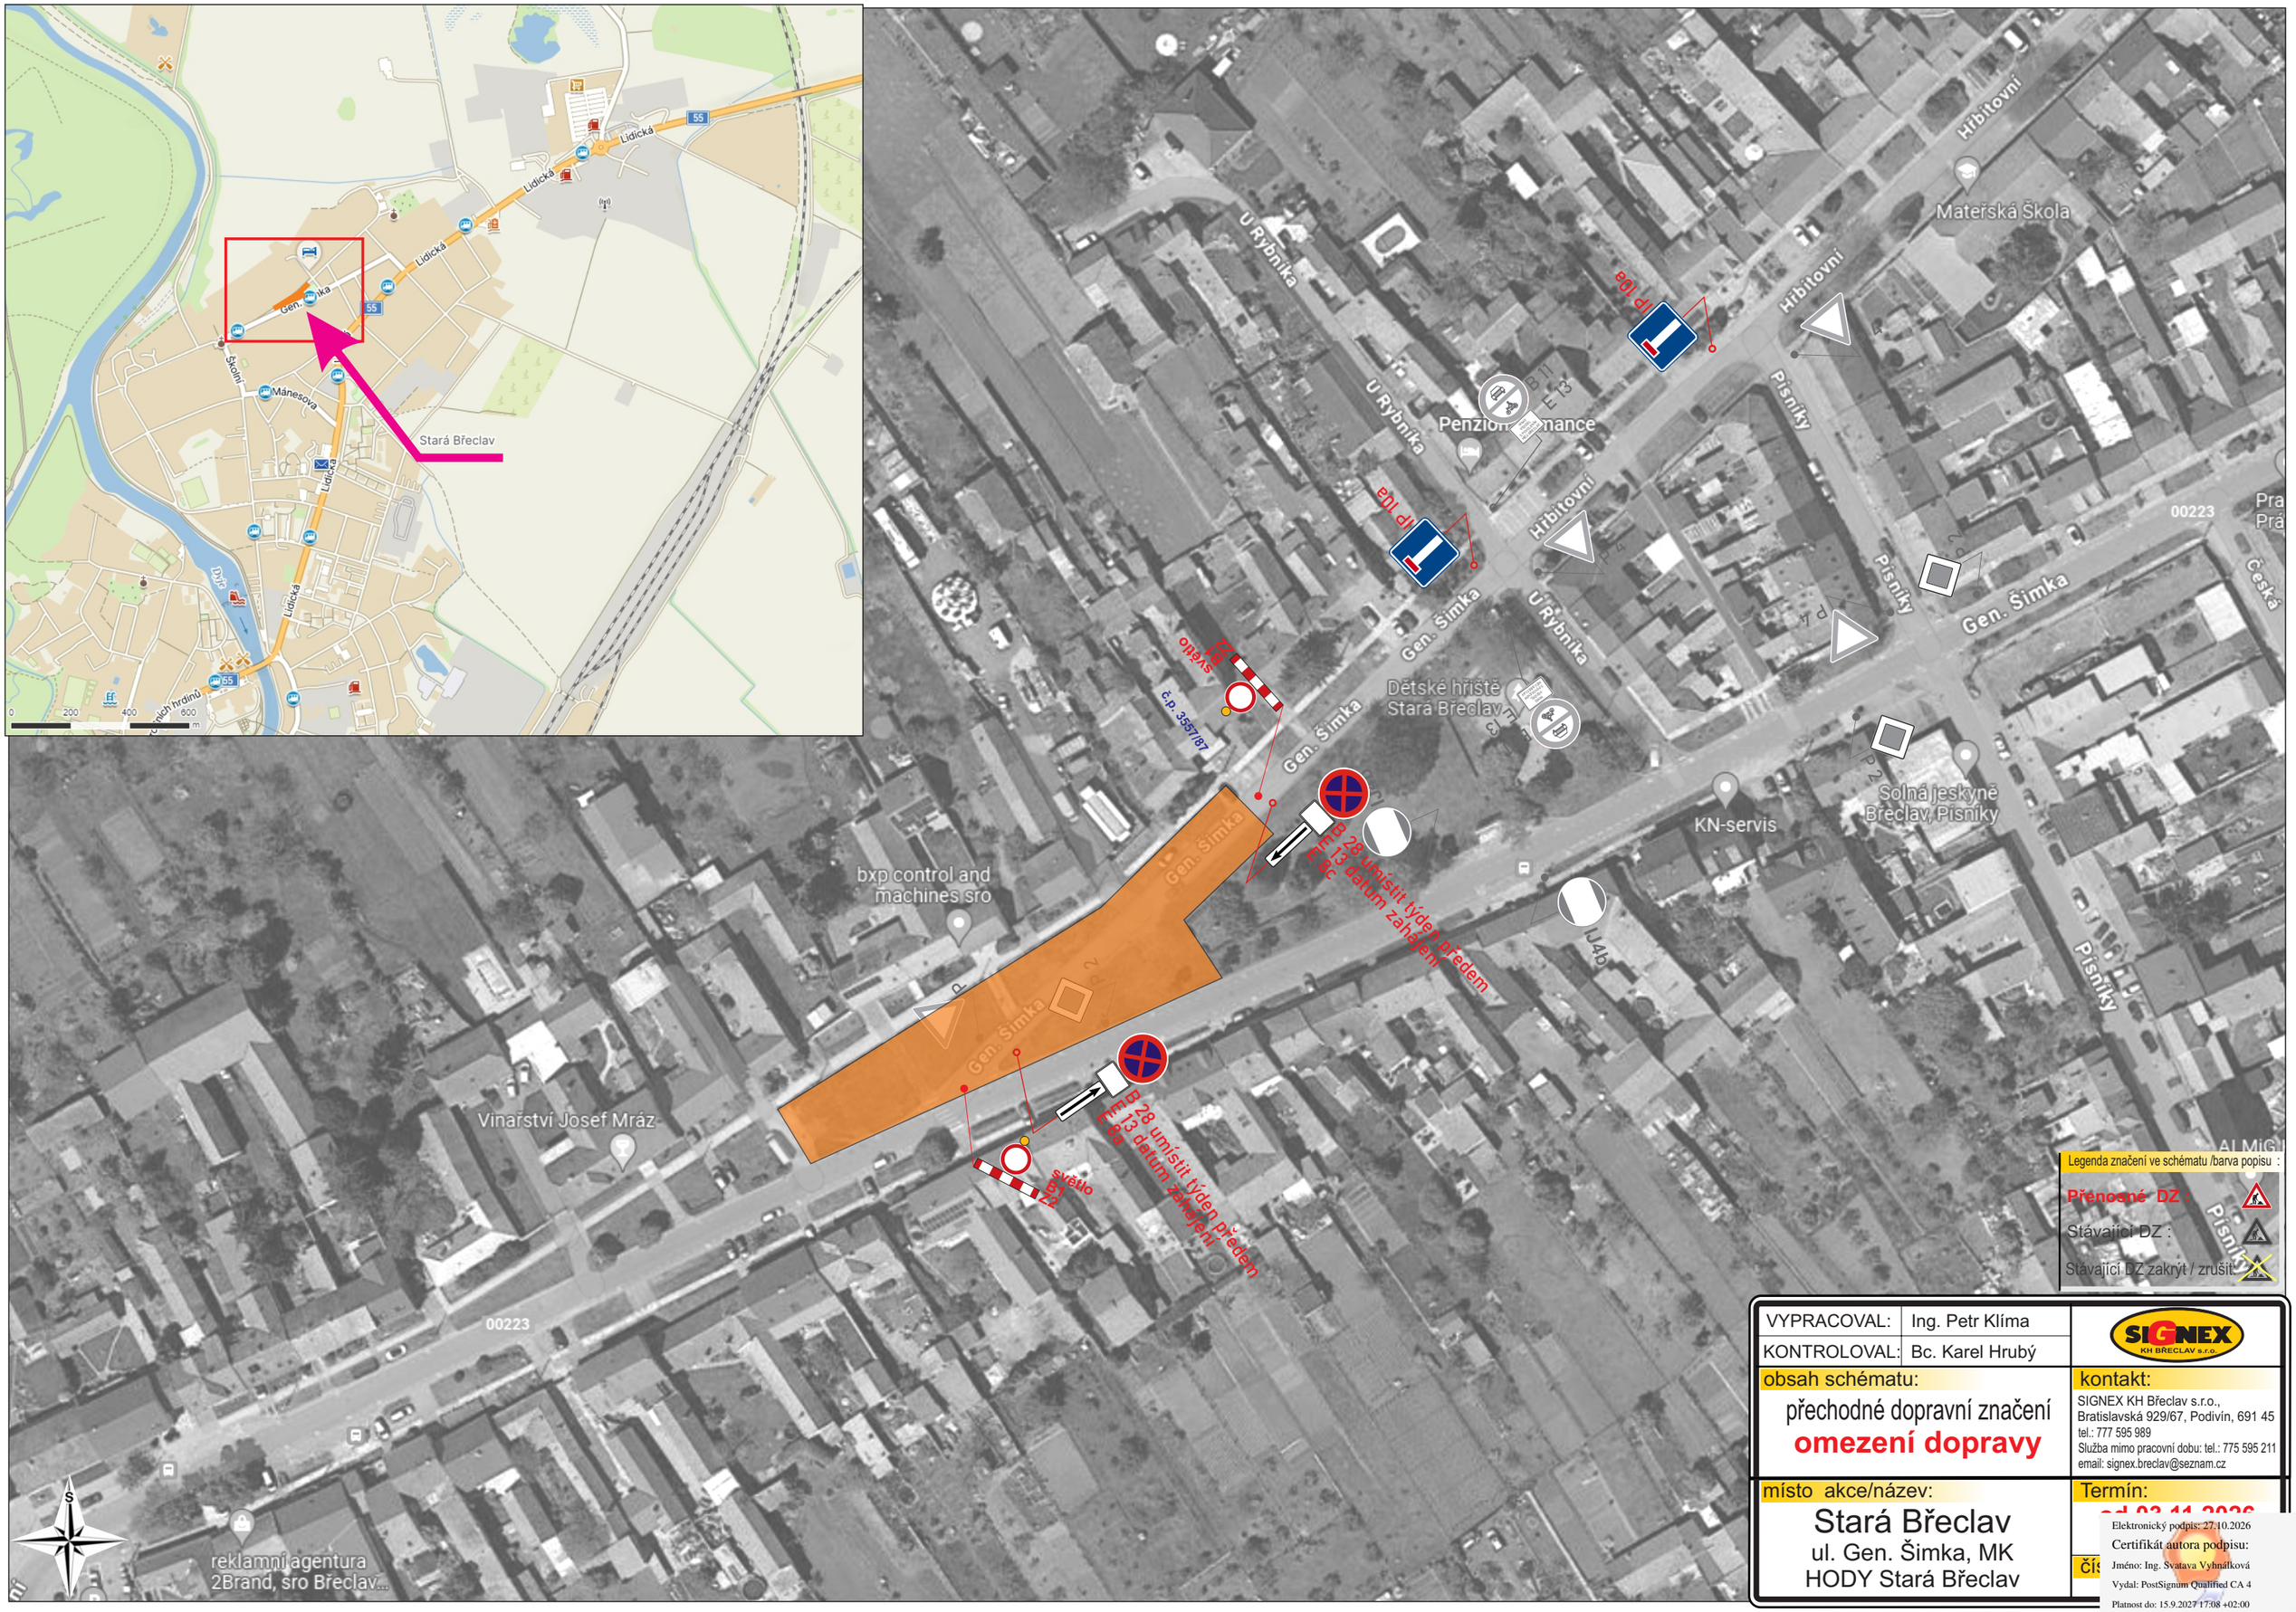

VYPRACOVAL:	Ing. Petr Klíma
KONTROLOVAL:	Bc. Karel Hrubý

SIGNEX KH BŘECLAV s.r.o.

obsah schématu:

přechodné dopravní značení

omezení dopravy

kontakt:

SIGNEX KH Břeclav s.r.o.,
Bratislavská 929/67, Podivín, 691 45
tel.: 777 595 989
Služba mimo pracovní dobu: tel.: 775 595 211
email: signex.breclav@seznam.cz

místo akce/název:

Stará Břeclav
ul. Gen. Šimka, MK
HODY Stará Břeclav

Termín:

od 03.11.2026

čís

Elektronický podpis: 27.10.2026
Certifikát autora podpisu:
Jméno: Ing. Svatava Vybíralková
Vydal: PostSignum Qualified CA 4
Platnost do: 15.9.2027 17:08 +02:00