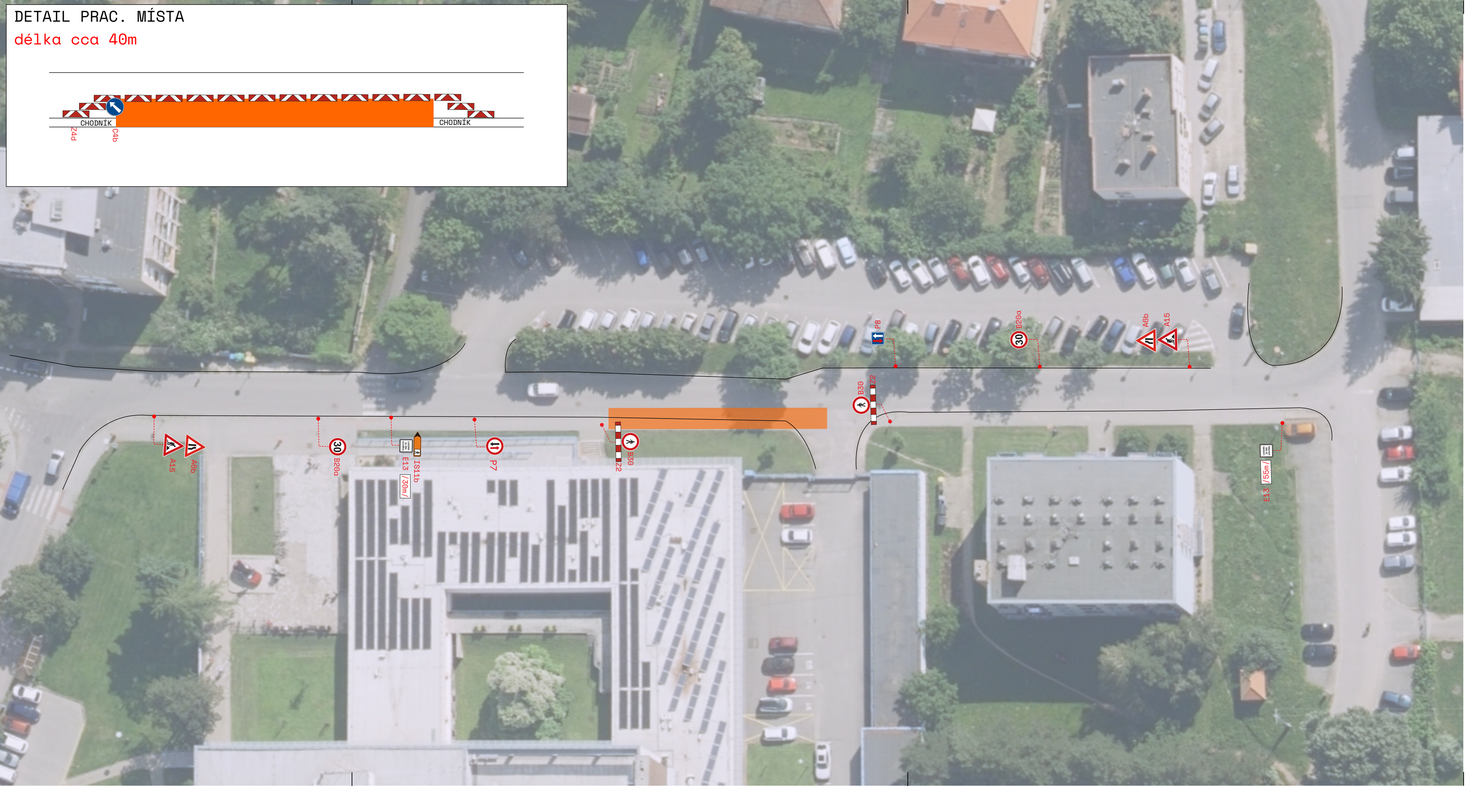
DETAIL PRAC. MÍSTA
délka cca 40m
CHODNÍK
CHODNÍK
