


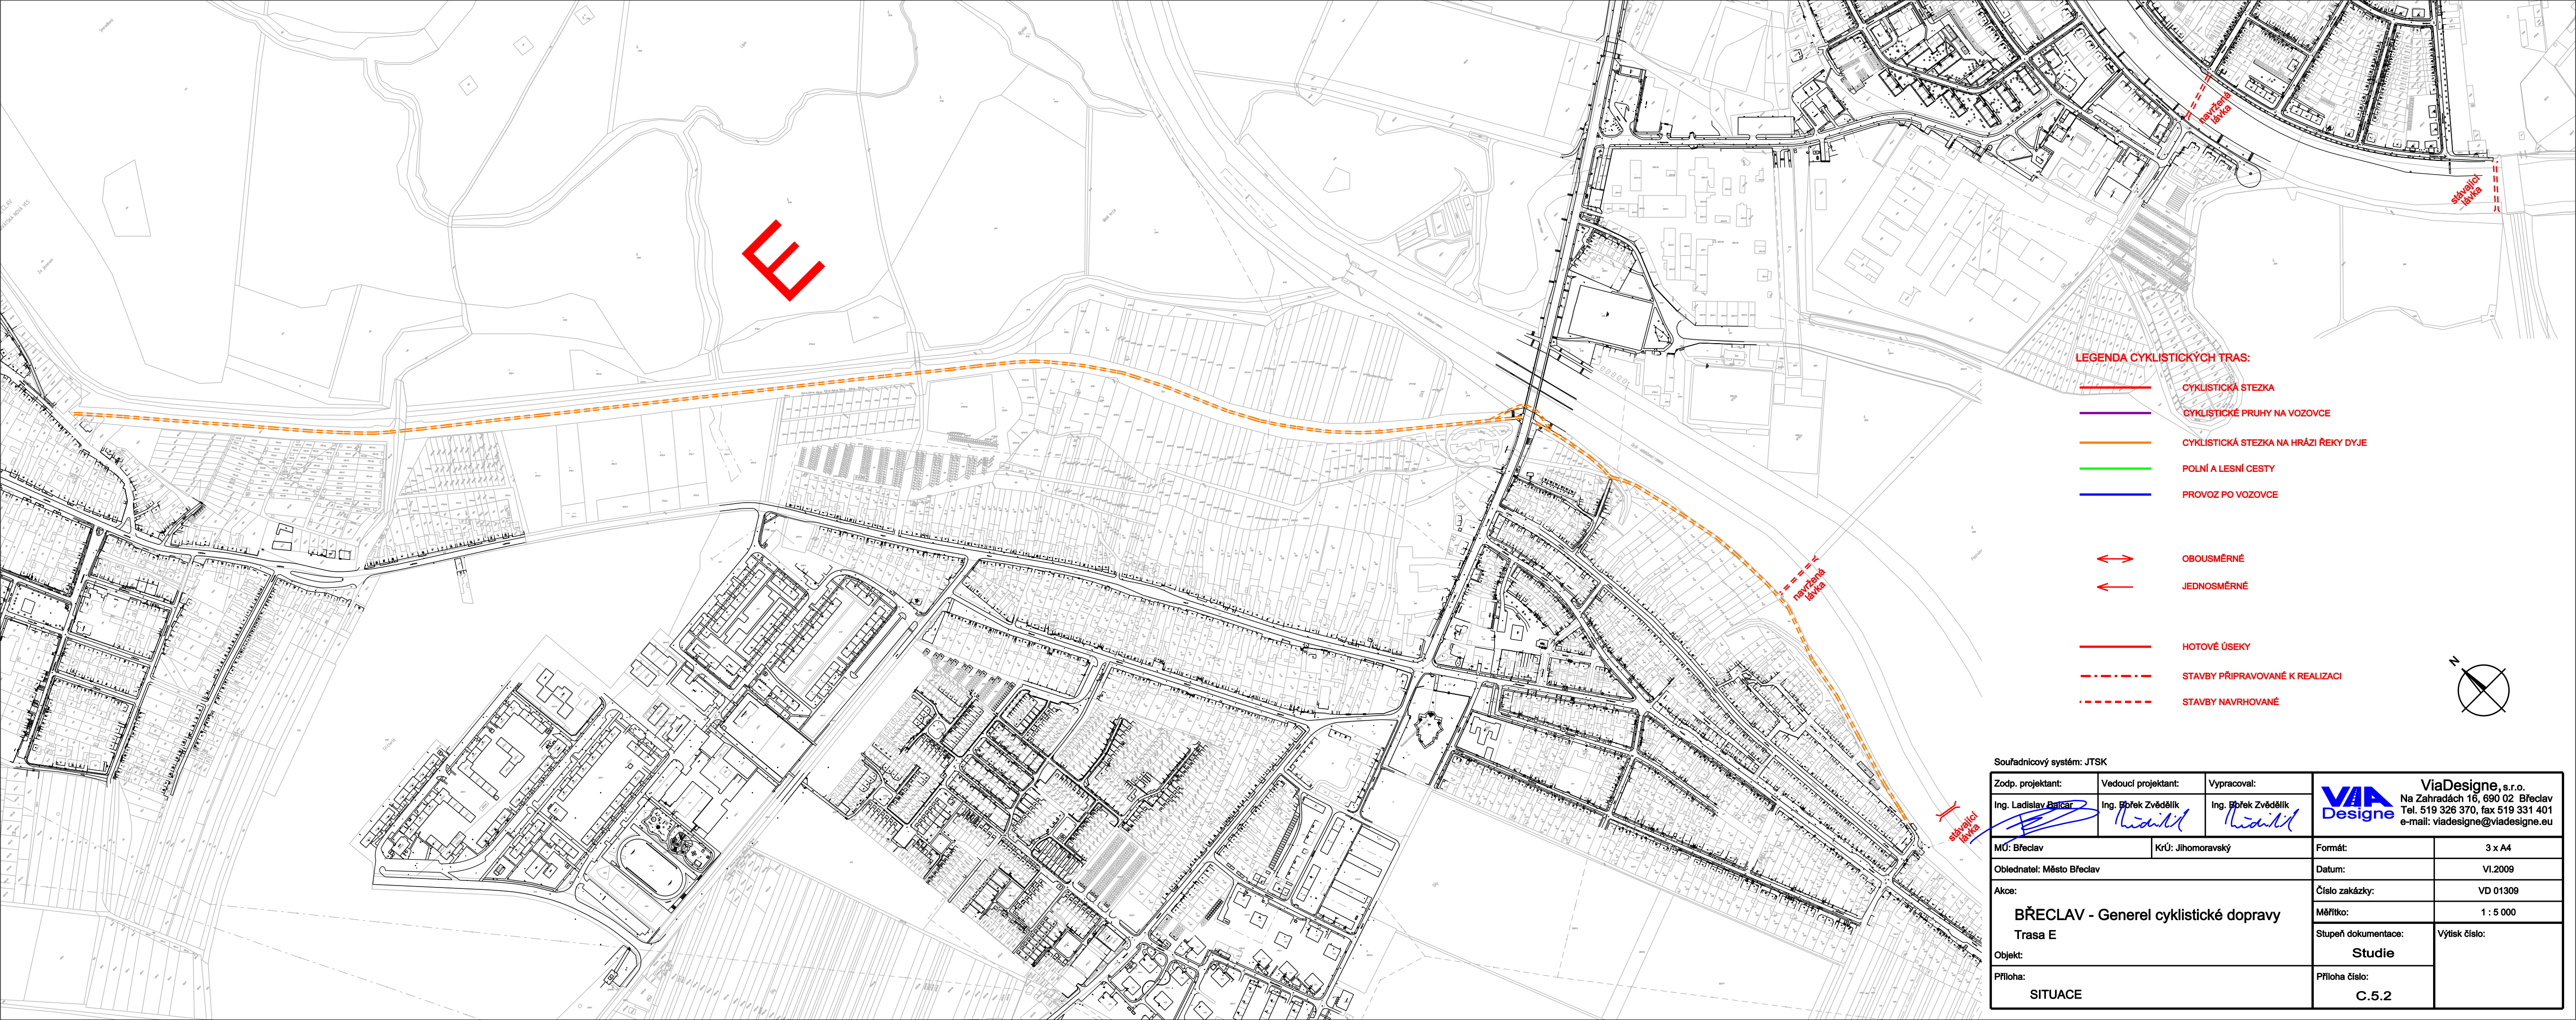


LEGENDA CYKLISTICKÝCH TRAS:

- CYKLISTICKÁ STEZKA
- CYKLISTICKÉ PRUHY NA VOZOVCE
- CYKLISTICKÁ STEZKA NA HRÁZI ŘEKY DYJE
- POLNÍ A LESNÍ CESTY
- PROVOZ PO VOZOVCE

- OBOUSMĚRNÉ
- JEDNOSMĚRNÉ

- HOTOVÉ ÚSEKY
- STAVBY PŘIPRAVOVANÉ K REALIZACI
- STAVBY NAVRHOVANÉ

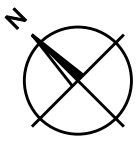

Souřadnicový systém: JTSK

Zodp. projektant: Ing. Ladislav Balcar	Vedoucí projektant: Ing. Bořek Zvědělík	Vypracoval: Ing. Bořek Zvědělík	 ViaDesigne, s.r.o. Na Zahradách 16, 690 02 Břeclav Tel. 519 326 370, fax 519 331 401 e-mail: viadesigne@viadesigne.eu	
MÚ: Břeclav	KrÚ: Jihomoravský		Formát:	3 x A4
Oblednatel: Město Břeclav			Datum:	VI.2009
Akce: BŘECLAV - Generel cyklistické dopravy			Číslo zakázky:	VD 01309
Objekt: Trasa E			Měřítko:	1 : 5 000
Příloha:			Stupeň dokumentace: Studie	Výtisk číslo:
SITUACE			Příloha číslo: C.5.2	