


VALTICE

ÚZEMNÍ PLÁN SÍDELNÍHO ÚTVARU

ZMĚNA Č. 4

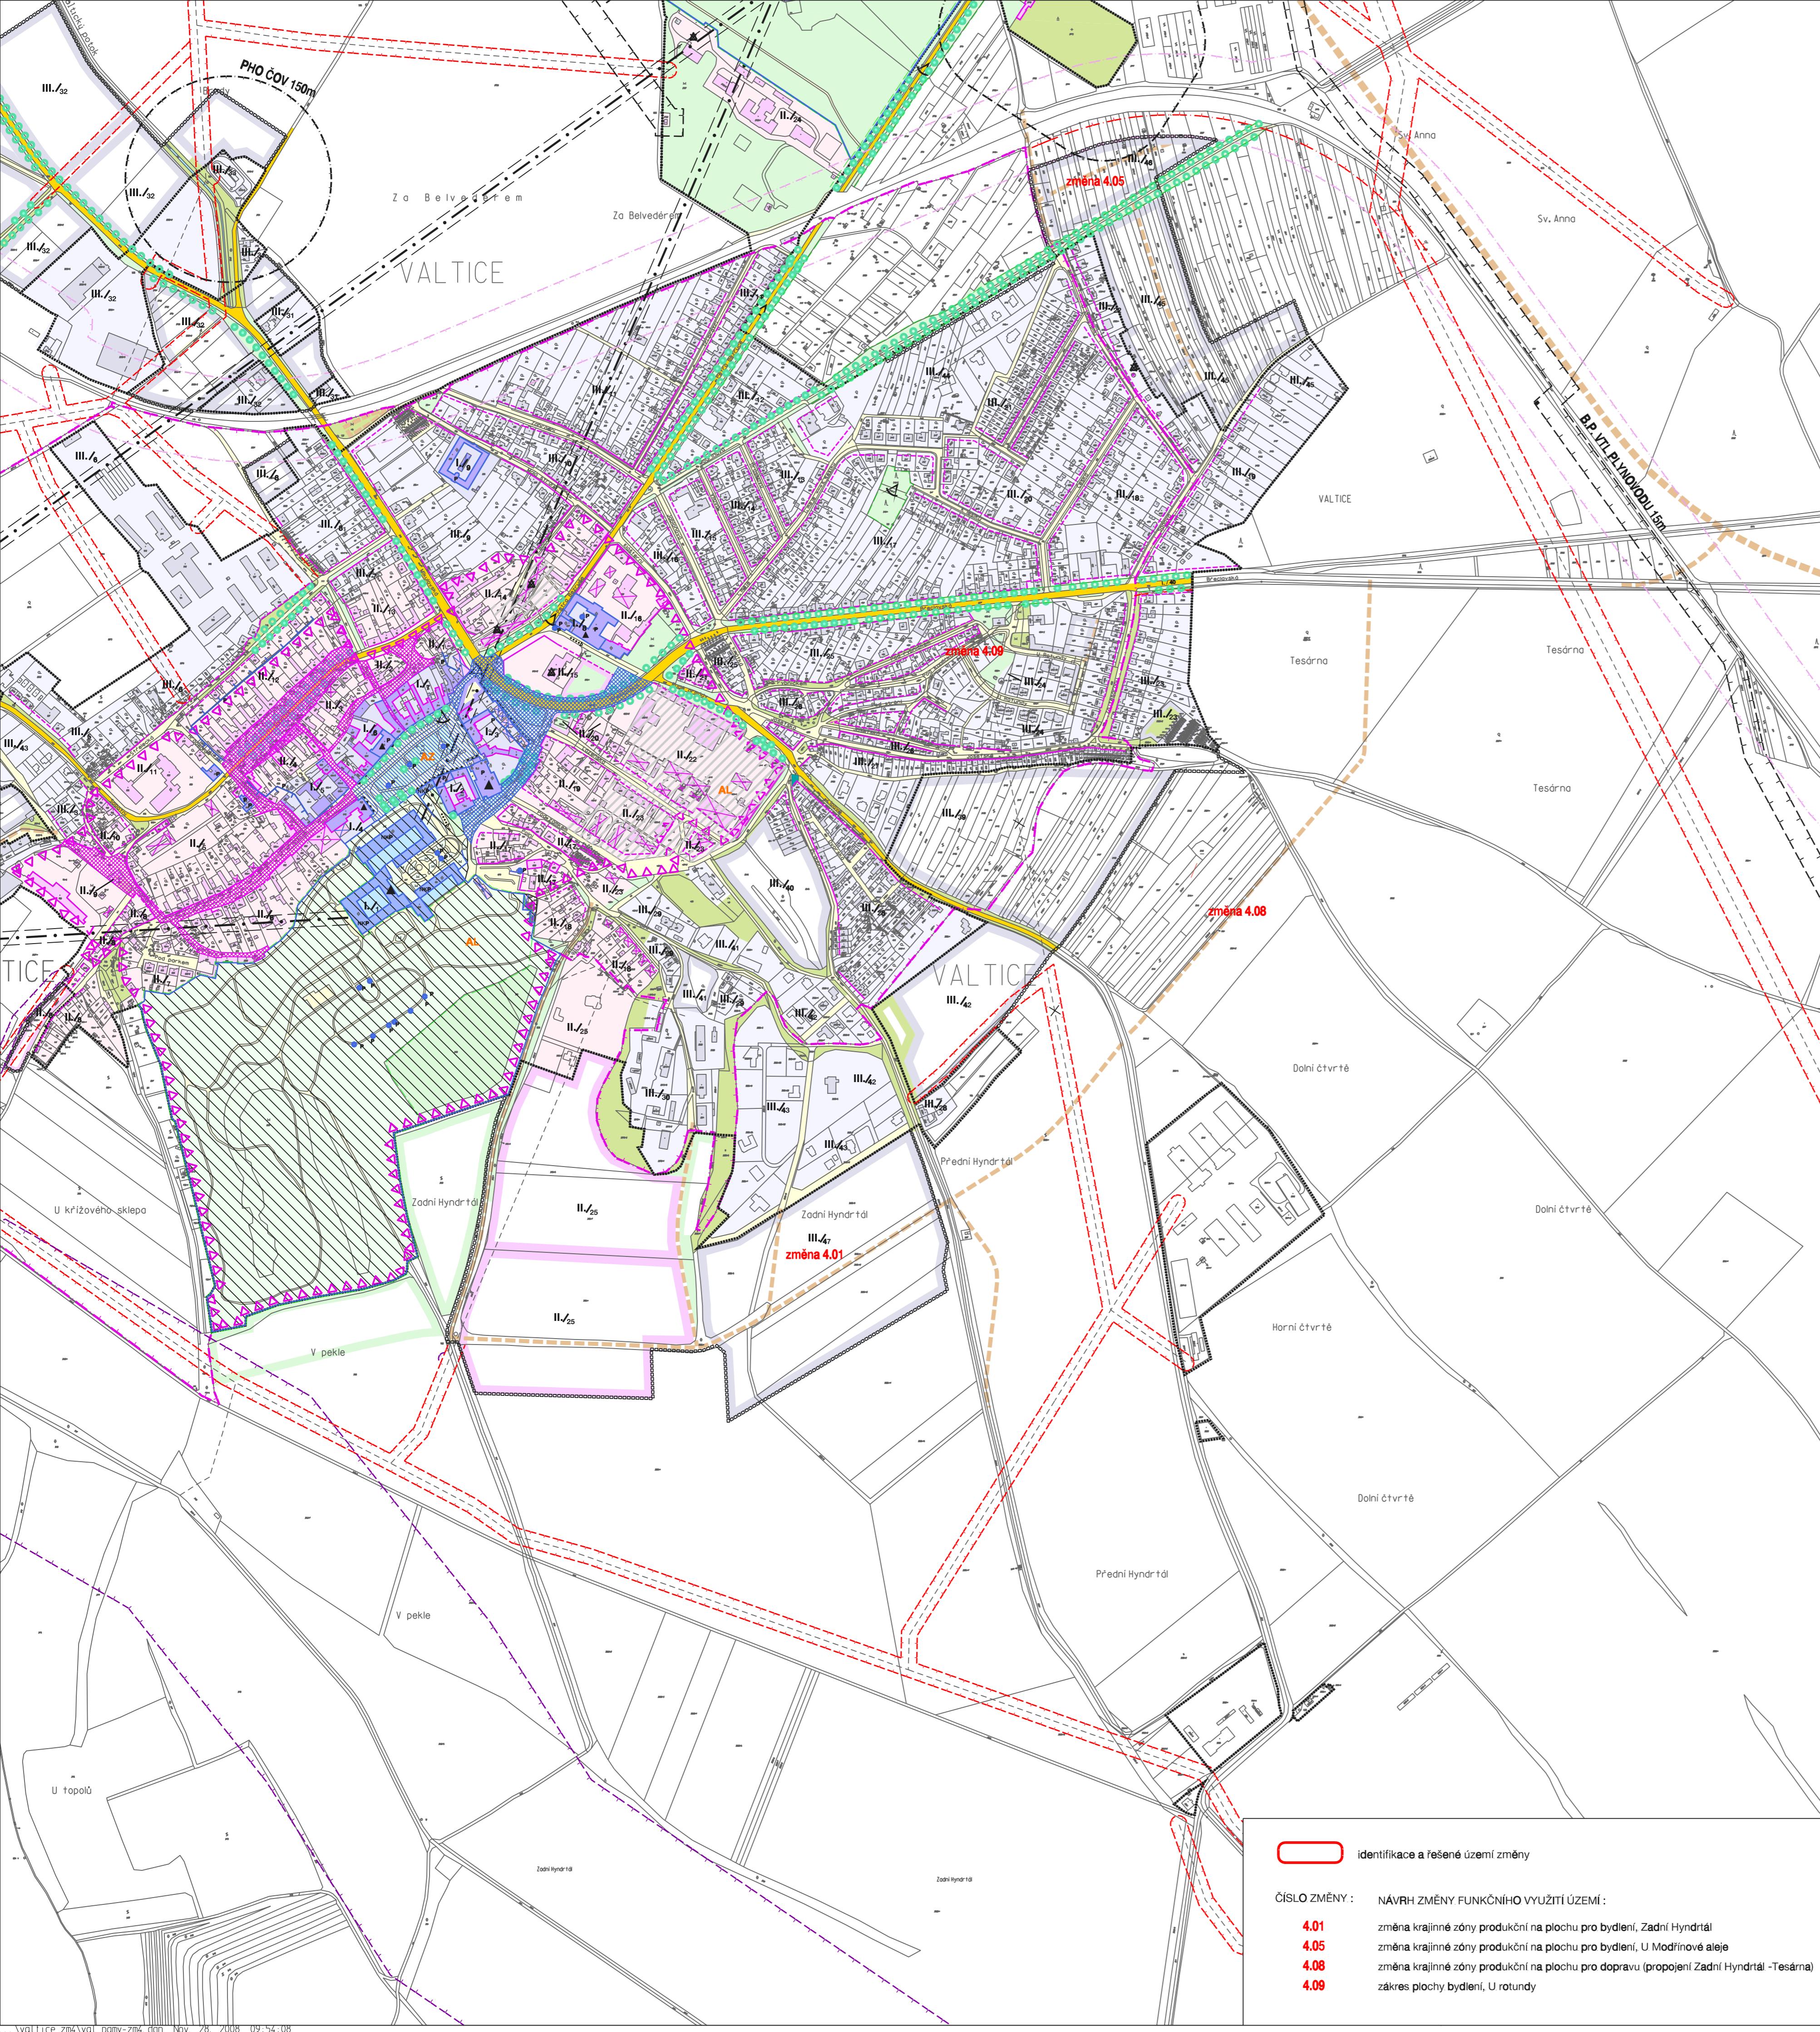

REGULATIVY A LIMITY VYUŽITÍ ÚZEMÍ A JEHO OCHRANY					
OZNACENÍ BLOKU A ZAŘAZENÍ DLE PROSTOR. KVALIT ÚZEMÍ :	FUNKCIONÁLNÍ VYUŽITÍ A ZÁMĚR ROZVOJE DLE ÚZEMNÍHO PLÁNU MĚSTA:	PROSTOROVÉ VAZBY A JEJICH REGULATIVY :	OCHRANNÉ REŽIMY :	SPECIÁLNÍ PODMÍNKY A POZNAMKY :	
I. ÚZEMÍ ZASADNÍHO VÝZNAMU					
I/1 areál zámku	C/O, Z	s	k, a	3s	D, h, ib
I/2 blok u průčelí	C/O	s	k	3s	h, tb
I/3 blok u kostela	C/O, B	s, p	k	2s	D, h, ib
I/4 škola	C/O	s	k	2s	h, tb
I/5 náměstí, ul. Příčná	C/O, B	s, d	k	2s	h, n, tb
I/6 náměstí, blok u radnice	C/O, B	s, p	k	2s	h, tb
I/7 náměstí, ul. Mikulovská	C/O, B	s, p	k	2s	h, tb
I/8 klasér Milosrd. sester	C, O	s	k, a	2s	D, h, ib
I/9 klášter Milosrd. sester	O, B	s	k, a	2s	h, tb
I/10 Belveder	O	s	a	2s	h, tb
II. ÚZEMÍ DOPLŇUJICÍHO VÝZNAMU					
II/1, 13 ul. Mikulovská	B/O	s, d, p	k, v	2s	h, n, tb
II/2-4, 12 ul. Soborní	B/O	s, d, p	k, v	1s	h, n, tb
II/5, 6 ul. Růžová	B/O	s, d, p	k, v, a	2s	MPZ, P, AZ (hradby)
II/6, 8 ul. Růžová	B/O	s, d, p	v	2s*, 1s**	uprava vnitrobloku
II/7, 8 blok parkem	B/O	s, d, p	v	2s*, 1s**	uprava vnitrobloku
II/9, 10 ul. P. Bezruče, SVTS	O/B, V	s, p	k, v, a	2s, 1s*	MPZ, P (č. 48 a 49), AZ
II/14 ul. P. Bezruče, Mikulovská	B, O	s, p	k	3s	MPZ, AZ
II/15, 16 ul. nemocnice	C/O, Z	s, d, p, r	a, k	2s	MPZ, AZ
II/17, 19, 20, 21 ul. Zámecká	B/O, O*	s, p	k, v	2s	MPZ, AZ
II/18 ul. Polní	B/O, Z	s, p	v	2s	o.p. MPZ
II/22, 23 ul. Lazenská, sídliště, byvalý st. statku	B/O	s, p, d	a, v	3s	MPZ, *o.p. MPZ, AL
II/24 zeleninové území	O/Z	s, a	a	2s	uprava rušivých objektů
II/25 v parku u J. Džidžka, výhledové	B, O	r	v, a, k**	1s, 2s**	uprava rušivých objektů, zeleninové území
III. ÚZEMÍ OSTATNÍ					
III/2, 3, 5 západní části ul. Soborní, Vinařská	V, B, O	s, p	v, a	1s, p	n
III/6 ul. Štělecká - SZ	V, B, O	s, p	k, a, v	2s	o.p. MPZ
III/7, 8, 9 ul. Mikulovská, k nádraží	B/O	s, r	k, v	2s	uprava rušivých objektů, areál zeměd. střediska
III/10, 11, 12 ul. P. Bezruče, Zahradní	B/O	s, d	k, v, a	2s	zvláštní pozornost využití objektů
III/13-16 ul. Klášterní, 1. Máje	B/O	s	v, a	2s	zvláštní pozornost využití objektů
III/17-22 ul. Breclavská, Josefáská	B/O	s, d	v, k	2s	zvláštní pozornost využití objektů
III/23-26 ul. Breclavská - U Rotundy	B/O, O*	s, d, p	k, v	1s, 2s*	zvláštní pozornost využití objektů
III/27 sklepní ulice - Josefáská	O	s, p, d	k, v	2s, 1s*	zvláštní pozornost využití objektů
III/28 ul. Lipová-21. dubna	B/O	s, d	k, v	1s	zvláštní pozornost využití objektů
III/29 ul. Polní	B	s, d	v	1s	zvláštní pozornost využití objektů
III/30 byvalý zámeček	O/V	p	v, a	3s	zvláštní pozornost využití objektů
III/31-33 ul. Mikulovská - k nádraží	O/V, B, T, V*	s, d, r	v, a	2s	zvláštní pozornost využití objektů
III/34-36 ul. Mikulovská - za nádražím	V/B	s, d, p	a	2s	zvláštní pozornost využití objektů
III/37 ul. Mikulovská	V	r	a	2s	zvláštní pozornost využití objektů
III/38, 4 sportoviště	O	s	a	1s	zvláštní pozornost využití objektů
III/39 ul. Lipová	B	r	v	1s	zvláštní pozornost využití objektů
III/40-43 ul. 21. dubna, Polní, Vinařská	B, O	r	v,	2s*, tb	nutno zpracovat další stupeň PD
III/44, 45, 46 ul. Modřinová, Sadová	B, O	r	v, K***	1s, 2s*	nutno zpracovat další stupeň PD
III/47 Hyndrtál	B/O ***	r ***	v, k ***	2s ***	o.p. MPZ (II/44)
					*** změna č. 4.01

ZÁSADY OCHRANY PROSTOROVÉHO USPOŘADÁNÍ A OBRAZU MĚSTA					
OCHRANA PROSTOROVÝCH HODNOT			OCHRANA OBRAZU MĚSTA		
DIFERENCIACE PROSTOROVÉHO USPOŘADÁNÍ		PODMÍNKY VYUŽITÍ ÚZEMÍ	IDENTITA A OBRAZ SÍDLA		
stav	návrh				
		I. ÚZEMÍ ZASADNÍHO VÝZNAMU - nejvýznamnější prostory a objekty nadmírného významu, národní kulturní památka - valtický zámek, stabilizované území památkově chráněné	NKP P CP	národní kulturní památky - objekty památkově chráněné ostatní objekty památkově chráněné drobné objekty a sochy, hradby, objekty estetické a historicky významné	
		- plochy a objekty estetické a historicky významné pro charakter obce, pevné chráněné areály		rušivé objekty pevné chráněné areály	
		II. ÚZEMÍ DOPLŇUJICÍHO VÝZNAMU - prostory a objekty s původní urbanistickou strukturou a identitickou hodnotou pro sídlo, je připustná změna při zachování charakteru zástavby		objekty významné pro identitu města stavební ráma pevná - kompaktní zástavba hraniče zastavění - volná zástavba	
		III. OSTATNÍ ÚZEMÍ - plochy a objekty bez většího významu pro charakter města, je třeba respektovat identitu sídla		veřejná zeleň významná soliterní zeleň stvárající významná liniová zeleň návrh doplňující liniové zeleně	
		VEŘEJNÁ ZELEN - zelení areálů, parků a alejí zvlášť významná stabilizované plochy bez předpokládaných změn - zelení významné pro utváření prostoru města - doplňující zeleně bez většího významu			
		DOPRAVNÍ PLOCHY, VEŘEJNÉ PROSTORY - veřejné prostory zásadního významu - veřejné prostory doplňující - veřejné uliční prostory s dopravní zátěží - ostatní uliční prostory včetně doprovodné zeleně a pěších tras		předpoklad úpravy prostoru hlavní pěší trasy	

OCHRANA OBRAZU A PROSTORU MĚSTA

EVIDENČNÍ ČÍSLO : 28 - 001 - 060 MĚŘITKO : 1 : 5 000 AKCE : ZMĚNA Č. 4 ÚPNS VALTICE
ZHOVITEL : URBANISTICKÉ STŘEDISKO BRNO, SPOL. S R.O.
PROJEKTANTI : ING. ARCH. V. KLAJMON, ING. ARCH. D. SCHWARZOVÁ, ING. B. JEŽKOVÁ,
ING. P. VESELY, MGR. M. NOVOTNÝ, V. JELÍNEK
PŘÍPRAVATEL : MĚSTSKÝ ÚŘAD BŘECLAV