


ÚPN SÚ KOSTICE

odůvodnění změny č. 3

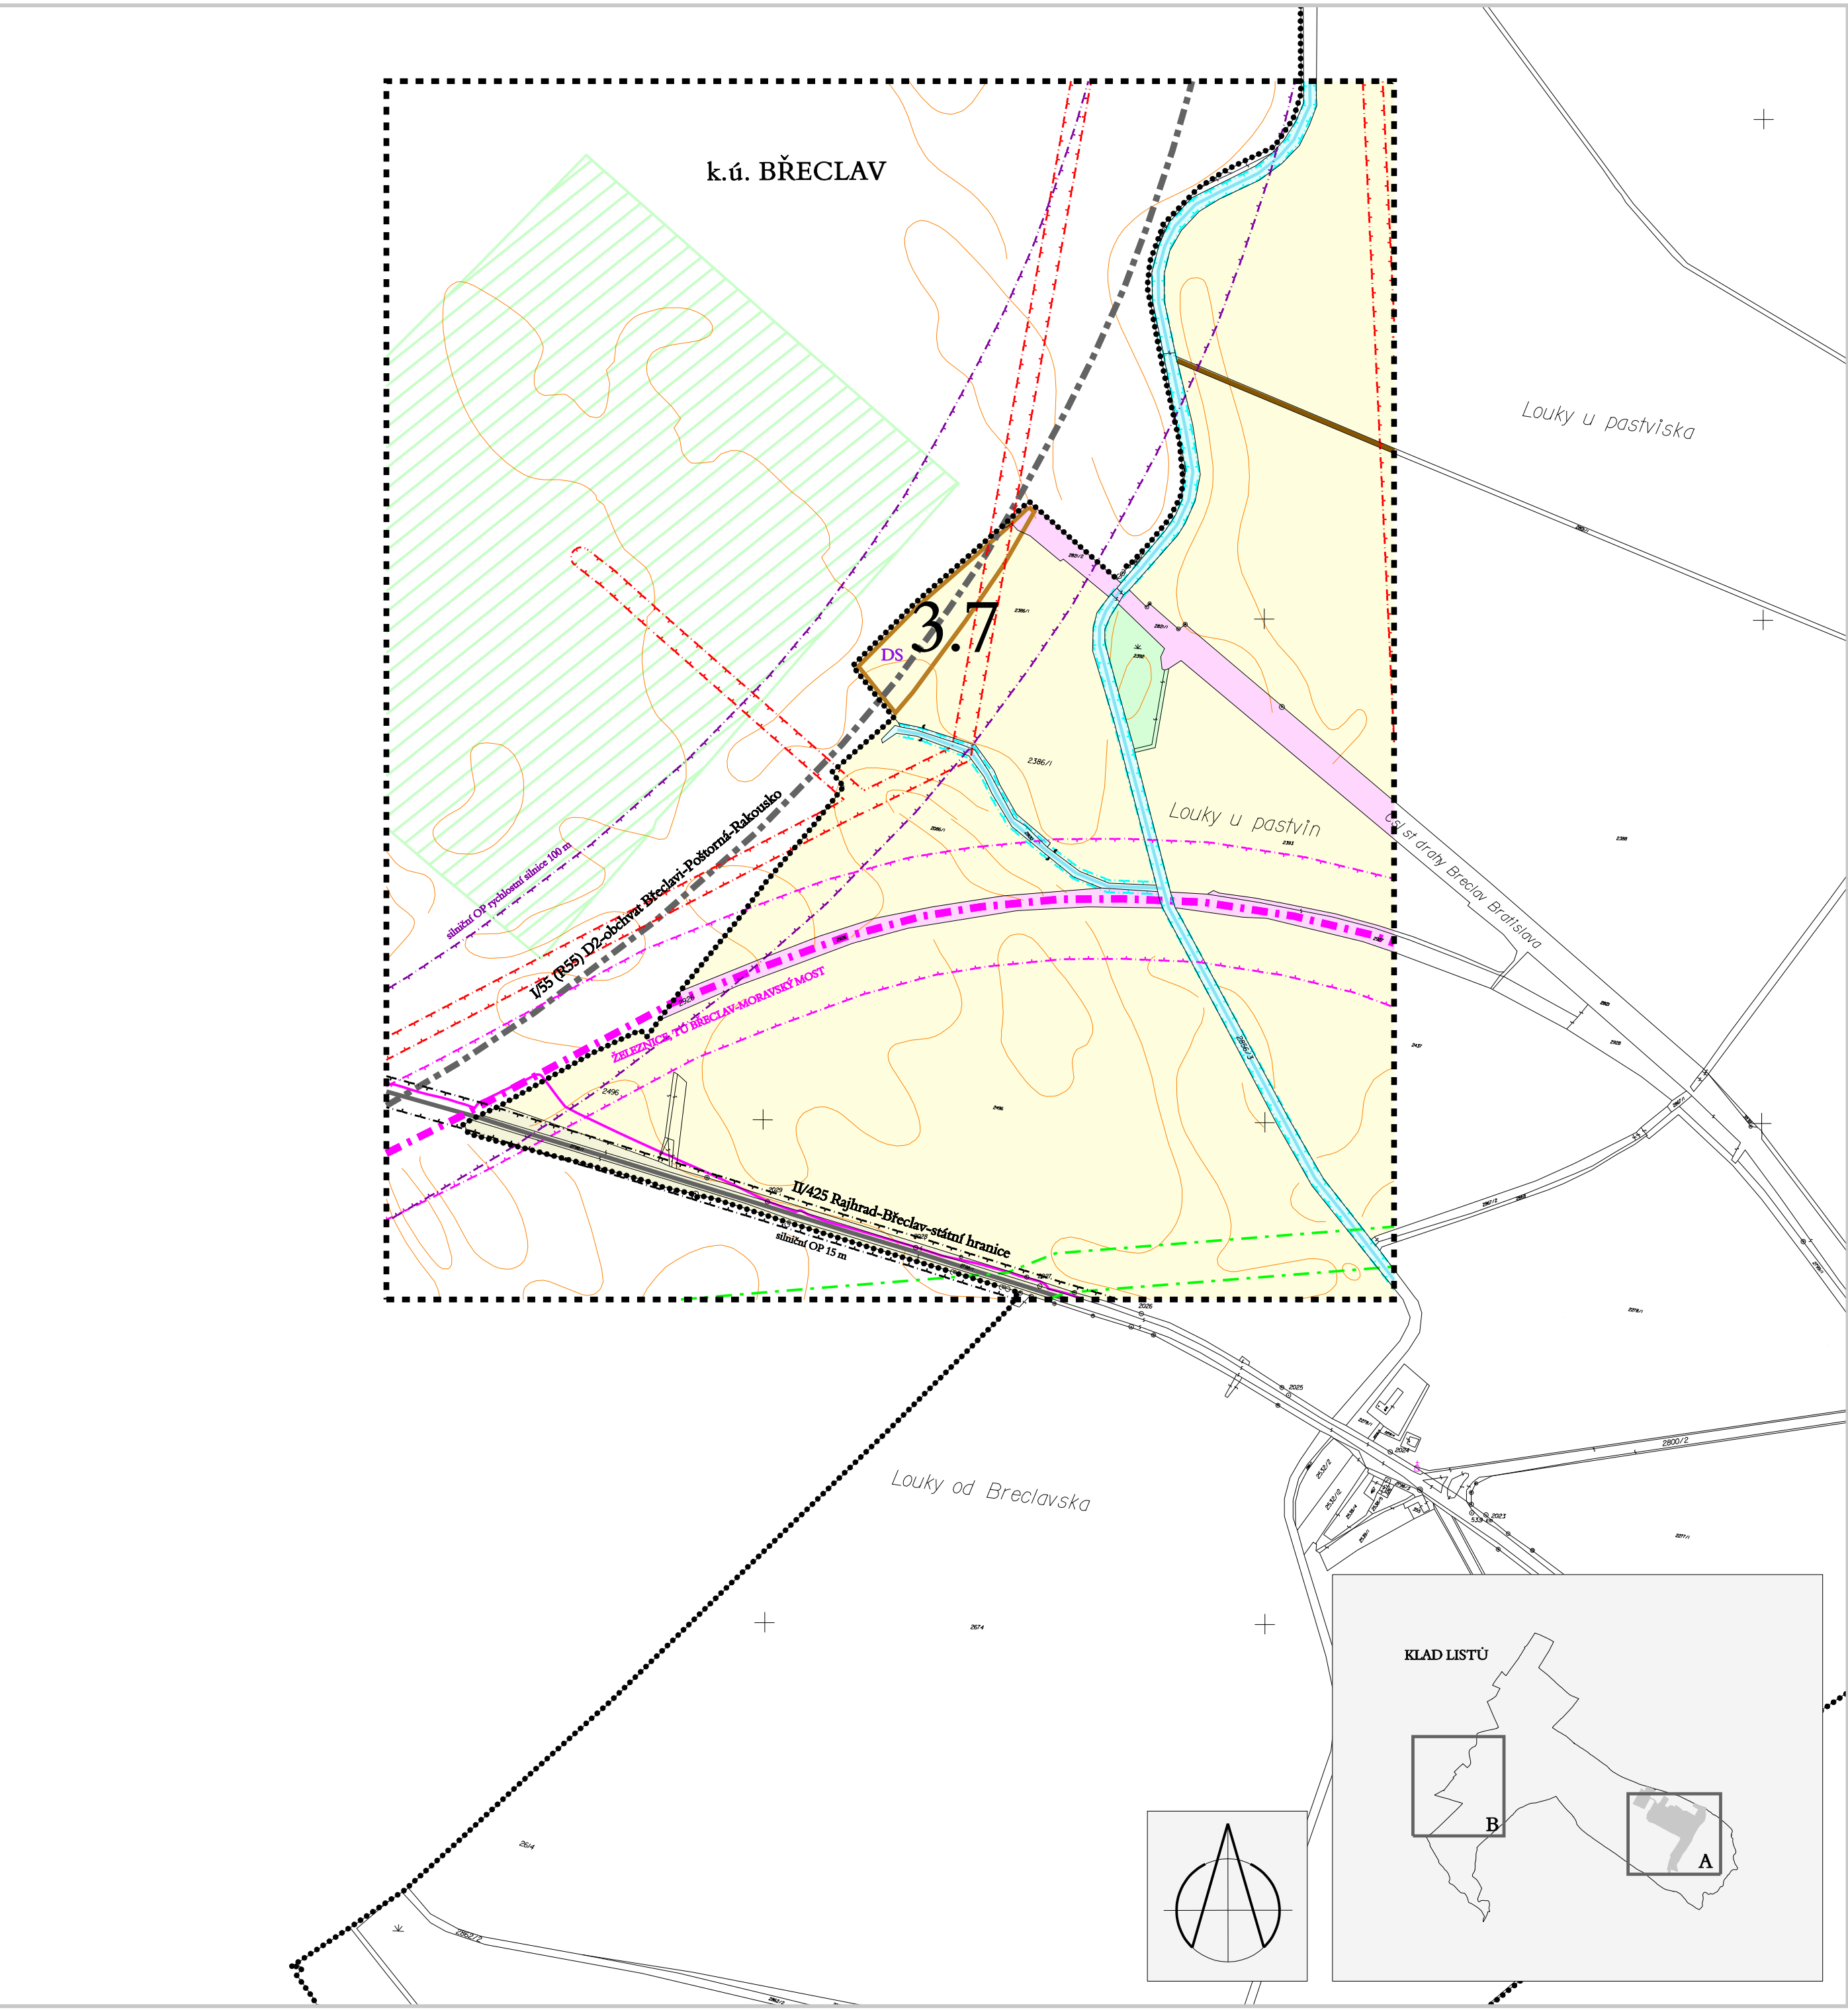

PLOCHY S ROZDÍLNÝM ZPŮSOBEM VYUŽITÍ VYMEZENÉ ZMĚNOU Č.3 ÚPN SÚ

stav	návrh	
		DS - plochy silniční dopravy - změna 3.7 (koridor pro silniční obchvat Břeclavi I/55 - R55)

PLOCHY S ROZDÍLNÝM ZPŮSOBEM VYUŽITÍ VYMEZENÉ PLATNÝM ÚPN SÚ KOSTICE PO ZMĚNÁCH Č. 1,2

stav	návrh	
		orná půda
		vodní plochy a toky
		plochy silniční dopravy a komunikací
		plochy drážní dopravy

DOPRAVA

stav	návrh	
		silnice I. třídy (rychlostní silnice)
		silnice II. třídy (funkce dopravní - obslužná)
		železnice
		účelové komunikace (hlavní polní a lesní cesty)

GRAFICKY POSTIŽITELNÉ LIMITY VYUŽITÍ ÚZEMÍ

stav	návrh	
		silniční ochranná pásma
		ochranné pásmo železnice - 60 m
		ochranná pásma el. vedení VN - 10m
		dálkové kabely, ochranné pásmo 1,5 m
		bezpečnostní pásma plynovodů
		užívání pozemků sousedících s korytem vodního toku při výkonu správy vodního toku (6 m)

INFORMATIVNÍ ÚDAJE

	hranice katastrálního území
	viniční tratě
	vodní toky
3.7	označení dílčích změn č. 3 ÚPN SÚ Kostice
	hranice území řešeného změnou č. 3 ÚPN SÚ Kostice

KOORDINAČNÍ VÝKRES (PLOCHA ZMĚNY 3.7)

1 : 5 000

Pořizovatel: Městský úřad Břeclav, odbor stavebního řádu a územního plánování Projektant : AR projekt, s.r.o., Hvězdoslavova 1183/29a, 627 00 Brno Datum zpracování : 09/2008		 projekt, s.r.o.
Vedoucí projektant : Ing. arch. Milan Hučík	Vypracovali : Ing. arch. Milan Hučík Ing.arch. Michal Leskovjan	
		II.01B