


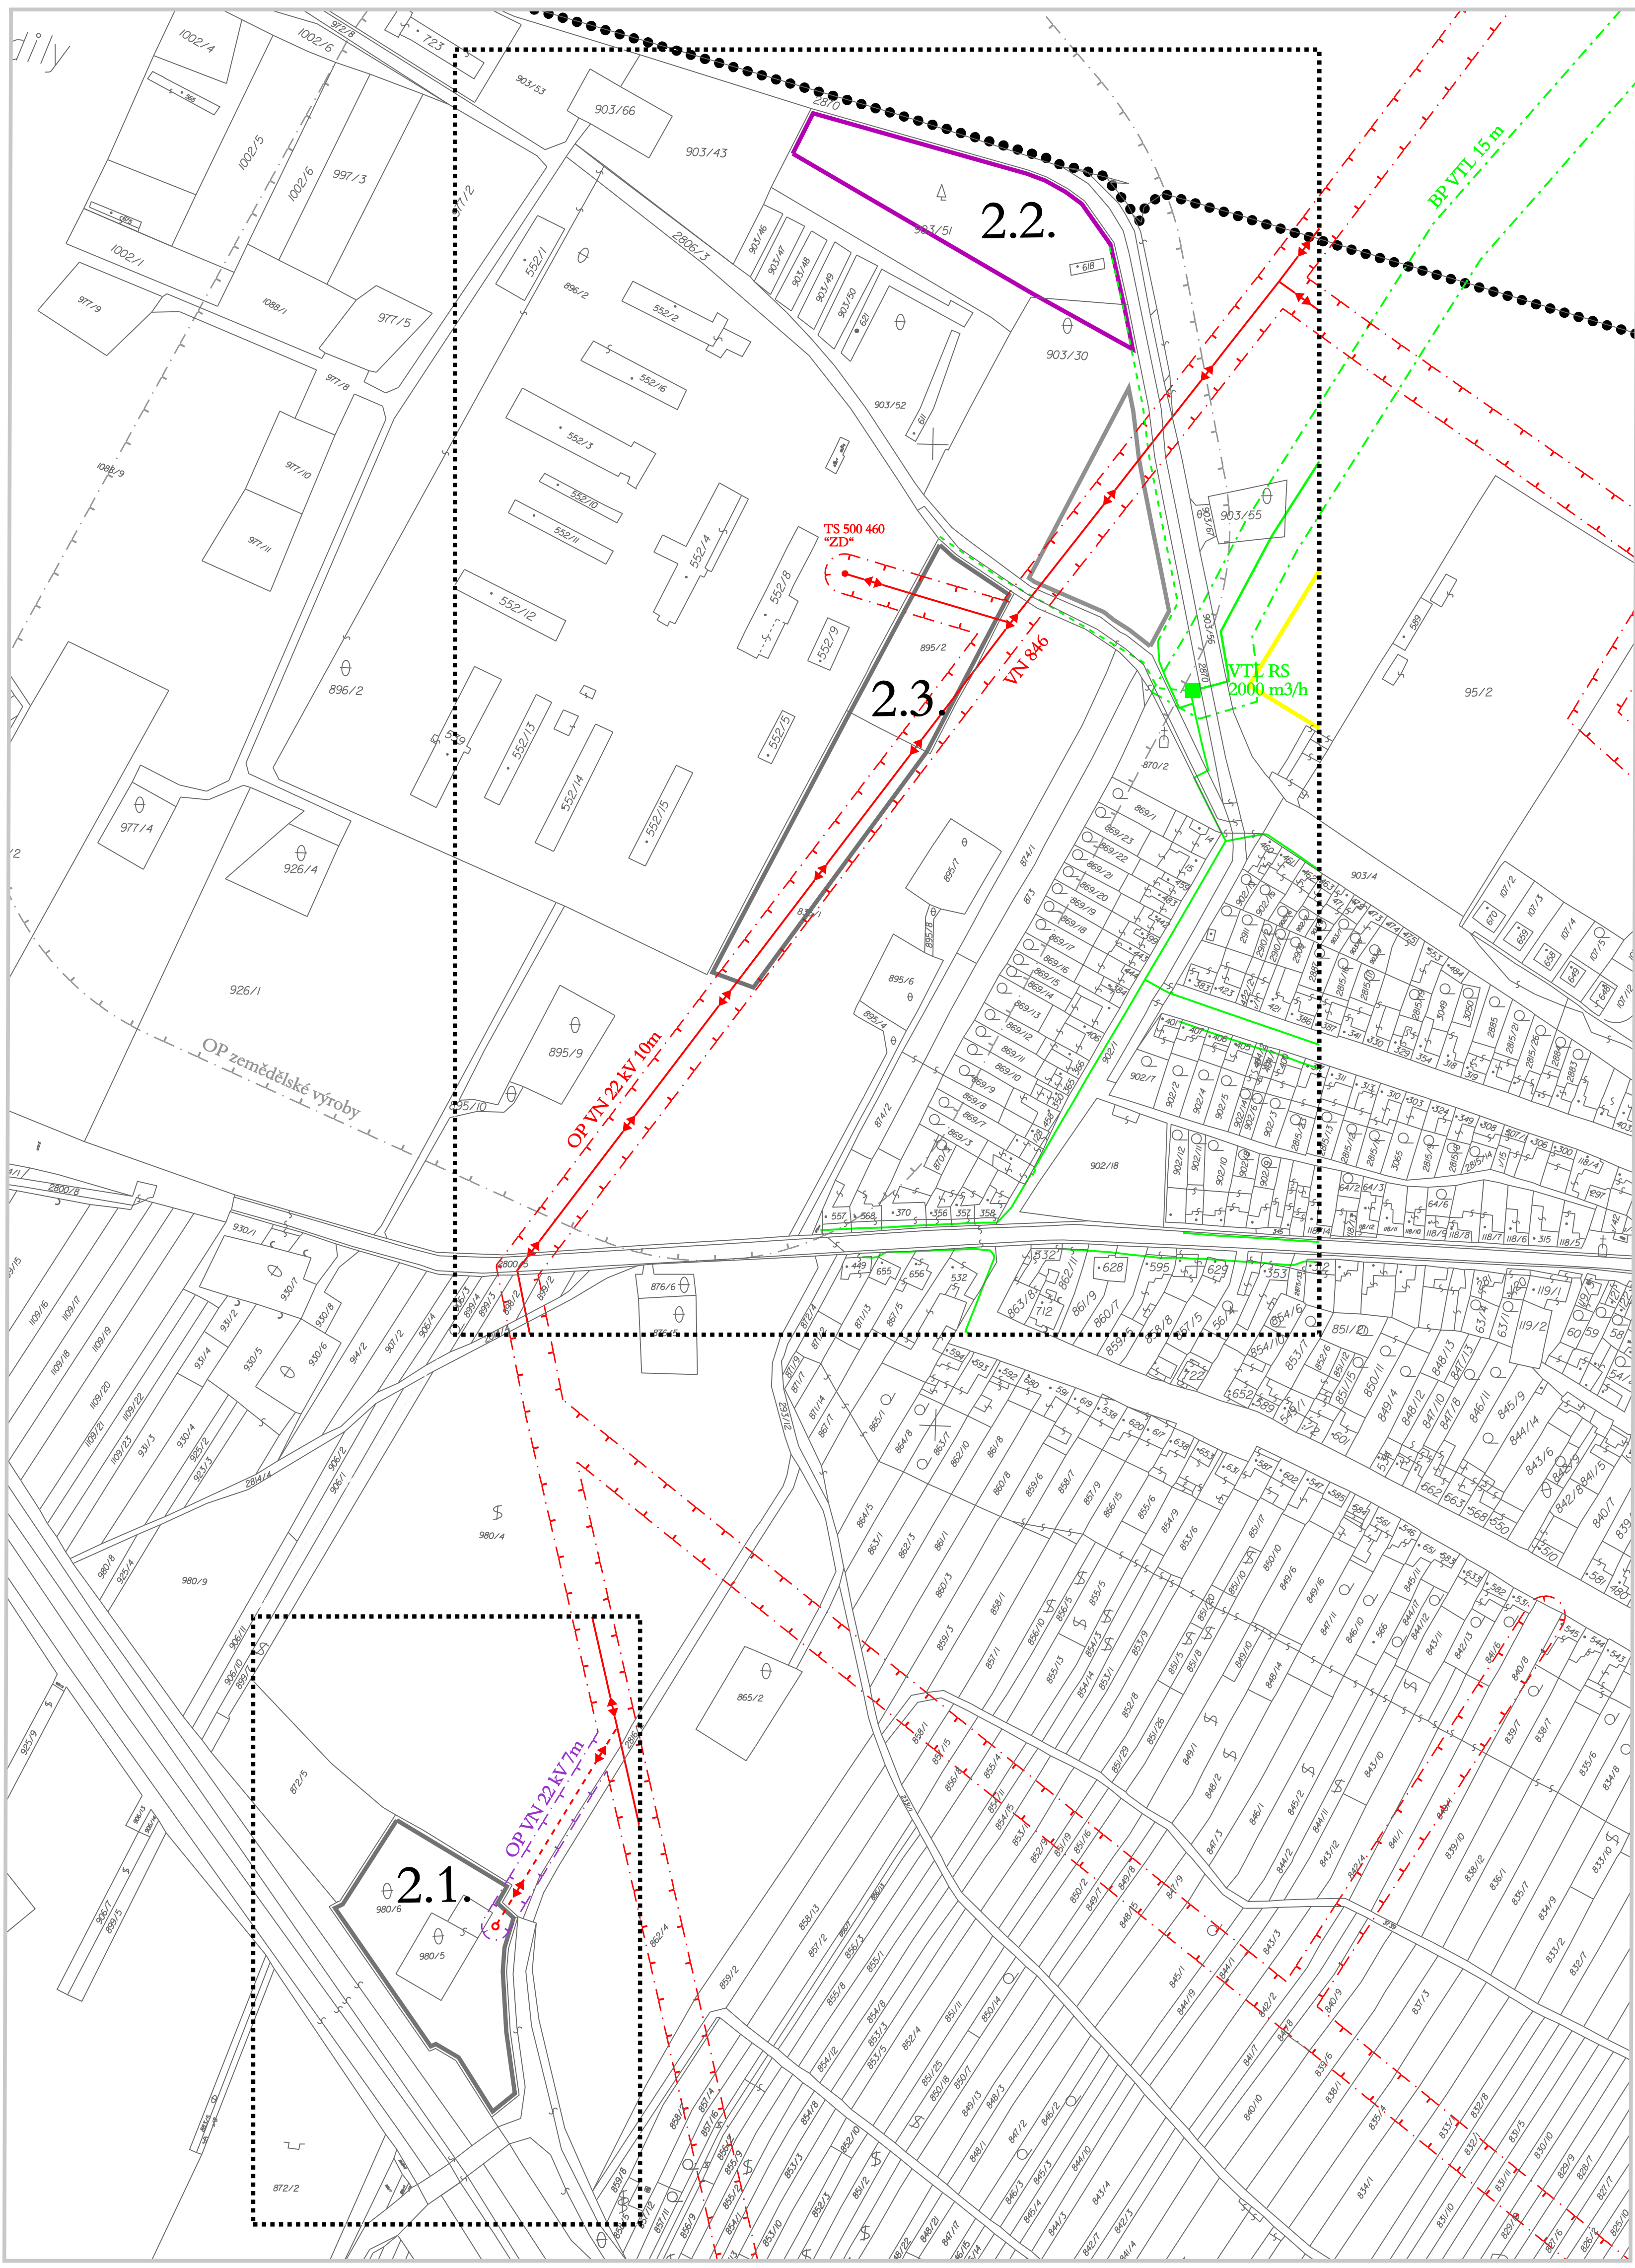

ÚPN SÚ KOSTICE

změna č. 2

ZÁSOBOVÁNÍ EL. ENERGIÍ

stav	návrh

el. vedení VN 22 kV vzdušné
trafostanice VN/NN
plynové vedení VTL
plynové vedení STL
regulační stanice plynu VTL/STL

LIMITY VYUŽITÍ ÚZEMÍ

ochranná pásma el. vedení VN 22 kV - 10 m (7 m)
bezpečnostní pásma plynovodů

INFORMATIVNÍ ÚDAJE


2.1.
hranice řešeného území
označení změn č.2 ÚPN SÚ
hranice katastrálního území

ZASTAVITELNÉ PLOCHY A PLOCHY PŘESTAVBY VYPLÝVAJÍCÍ ZE ZMĚNY Č.2 ÚPN SÚ

plochy občanského vybavení
plochy výroby a skladování

ZASTAVITELNÉ PLOCHY A PLOCHY PŘESTAVBY VYPLÝVAJÍCÍ Z ÚPN SÚ A ZE ZMĚNY Č.1 ÚPN SÚ

plochy podnikatelských aktivit
plochy pro sport a rekreaci

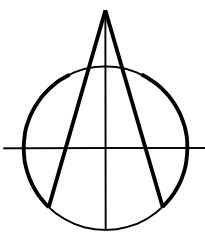

ENERGETIKA A SPOJE

1 : 2.000

Pořizovatel : MěÚ Břeclav, Odbor regionálního rozvoje Projektant : AR projekt, s.r.o., Hvězdoslavova 29, 627 00 Brno Datum zpracování : 01/2007		 projekt, s.r.o.
Vedoucí projektant : Ing. arch. Milan Hučík	Vypracovali : Ing. arch. Milan Hučík Ing. arch. Michal Leskovan	
		I.04

ZÁZNAM O ÚČINNOSTI ÚZEMNÍHO PLÁNU	
Správní orgán, který územní plán vydal: Zastupitelstvo obce Kostice	Razítko
Číslo jednací: Datum vydání: Datum nabytí účinnosti:	
Pořizovatel: Městský úřad Břeclav, odbor regionálního rozvoje Jméno a příjmení oprávněné osoby pořizovatele: Ing. arch. Petr Nešpor Funkce: vedoucí odboru Podpis:	Razítko