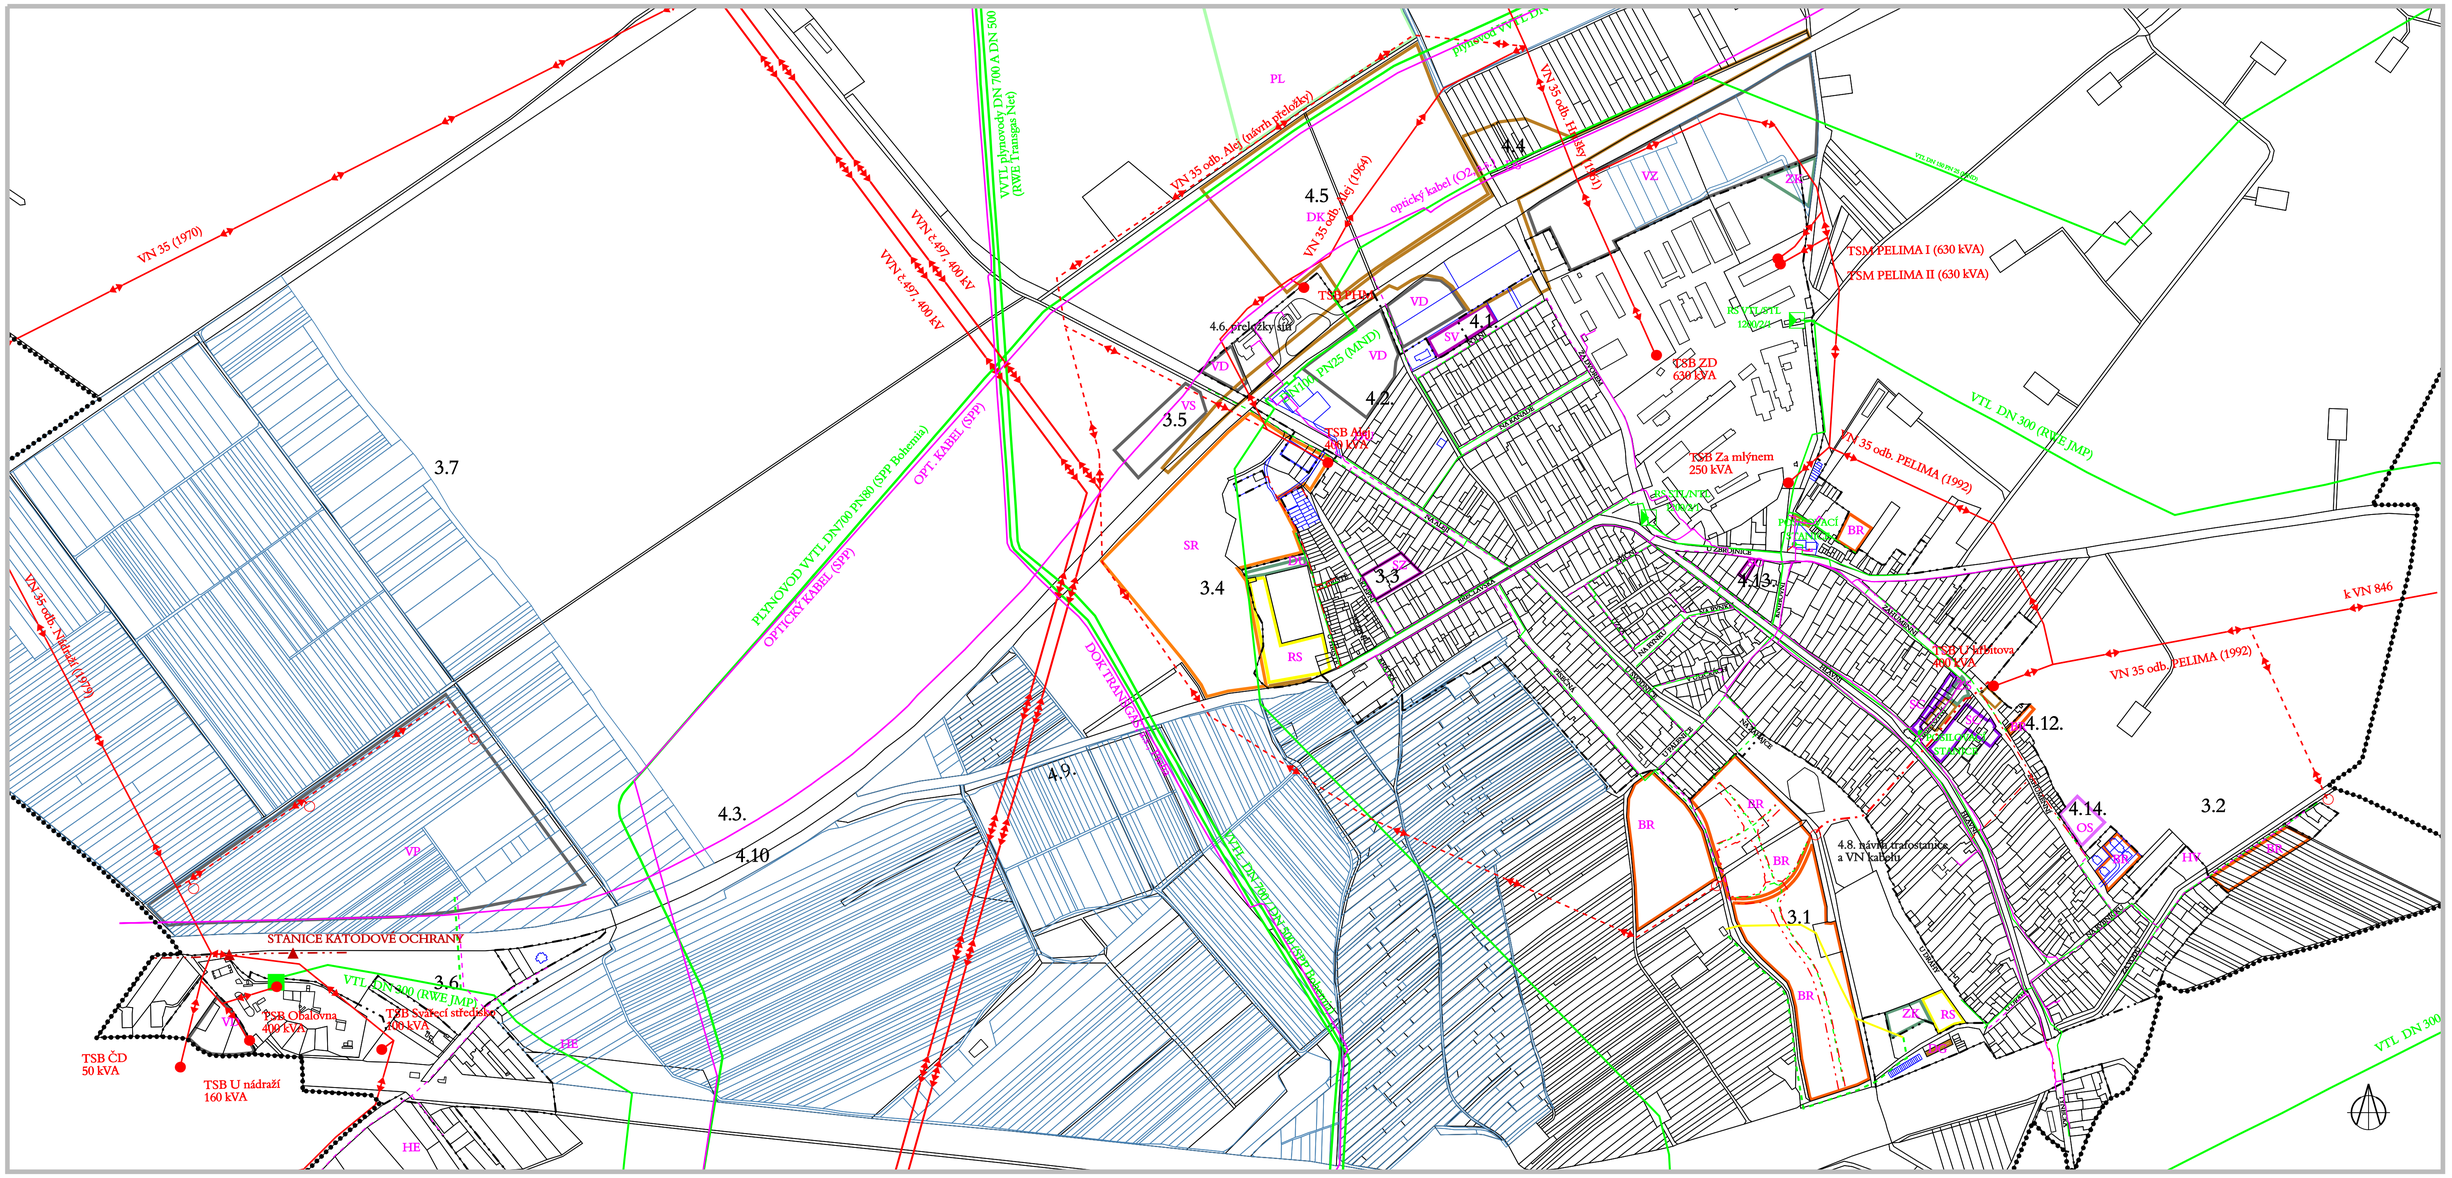


ENERGETIKA A PŘENOS INFORMACÍ

stav / návrh

ZÁSOBOVÁNÍ PLYNEM
- plynovody VVTL
- plynovody VTL
- plynovody STL
- plynovody NTL
- plynovody rušené a překládané
- regulační stanice VTL
- regulační stanice STL/NTL
- katodová ochrana

ZÁSOBOVÁNÍ ELEKTRICKOU ENERGIÍ
- el. vedení VVN
- el. vedení VN vzdušné
- el. vedení VN zemní kabel
- el. vedení NN (zemní kabely)
- trafostanice VN/NN

PŘENOS INFORMACÍ
- dálkové kabely optické a metalické
- místní telekomunikační síť

ZASTAVITELNÉ PLOCHY A PLOCHY PŘESTAVBY VYPLÝVAJÍCÍ ZE ZMĚNY Č. 4 ÚPN SÚ HRUŠKY

PLOCHY BYDLENÍ
- BR plochy bydlení v rodinných domech

PLOCHY OBČANSKÉHO VYBAVENÍ
- OS plochy pro prodej, služby, ubytování, stravování

ÚZEMÍ SMÍŠENÁ
- SO plochy smíšené obytné
- SV plochy smíšené výrobní

PLOCHY DOPRAVNÍ INFRASTRUKTURY
- DS plochy silniční dopravy
- DK logistická centra jako plochy kombinované dopravy

INFORMATIVNÍ ÚDAJE

- 4.1 označení dílčí změny územního plánu
- hranice zastavěného území
- hranice k.ú. Hrušky

ZASTAVITELNÉ PLOCHY A PLOCHY PŘESTAVBY VYPLÝVAJÍCÍ Z ÚPN SÚ HRUŠKY A ZMĚN č. 1-3

ÚZEMÍ BYDLENÍ
- BR bydlení v rodinných domech

ÚZEMÍ SMÍŠENÉ
- SZ smíšené živnostenské území s bydlením
- SR smíšené území sportovně rekreační

ÚZEMÍ REKREACE A SPORTOVNÍ PLOCHY
- RS plochy tělovýchovy a sportu

ÚZEMÍ VÝROBY A SKLADOVÁNÍ
- VP průmyslová výroba
- VS plochy skladovací, velkoobchodní plochy, logistická centra
- VD drobná výroba nepříliš obtěžující okolí, výrobní služby

ÚZEMÍ DOPRAVNÍ A TECHNICKÉ VYBAVENOSTI
- DG garáže řadové a hromadné, P parkoviště

ÚPN SÚ HRUŠKY
změna č. 4A

ENERGETIKA A SPOJE — 1 : 5.000

Pořizovatel : MěÚ Břeclav, Odbor regionálního rozvoje
Projektant : AR projekt, s.r.o., Hviezdoslavova 1183/29a, 627 00 Brno
Datum zpracování : 01/2007

AR projekt, s.r.o.

Vedoucí projektant : Ing. arch. Milan Hučík
Vypracovali : Ing. arch. Milan Hučík, Ing.arch. Gabriela Konečná

I. 05

ZÁZNAM O ÚČINNOSTI ZMĚNY ÚZEMNÍHO PLÁNU

Správní orgán, který územní plán vydal: Zastupitelstvo obce Hrušky
Číslo jednací:
Datum vydání:
Datum nabytí účinnosti:

Razítko

Pořizovatel: Městský úřad Břeclav, odbor regionálního rozvoje
Jméno a příjmení oprávněné osoby pořizovatele: Ing.arch. Petr Nešpor
Funkce: vedoucí odboru

Podpis:

Razítko