


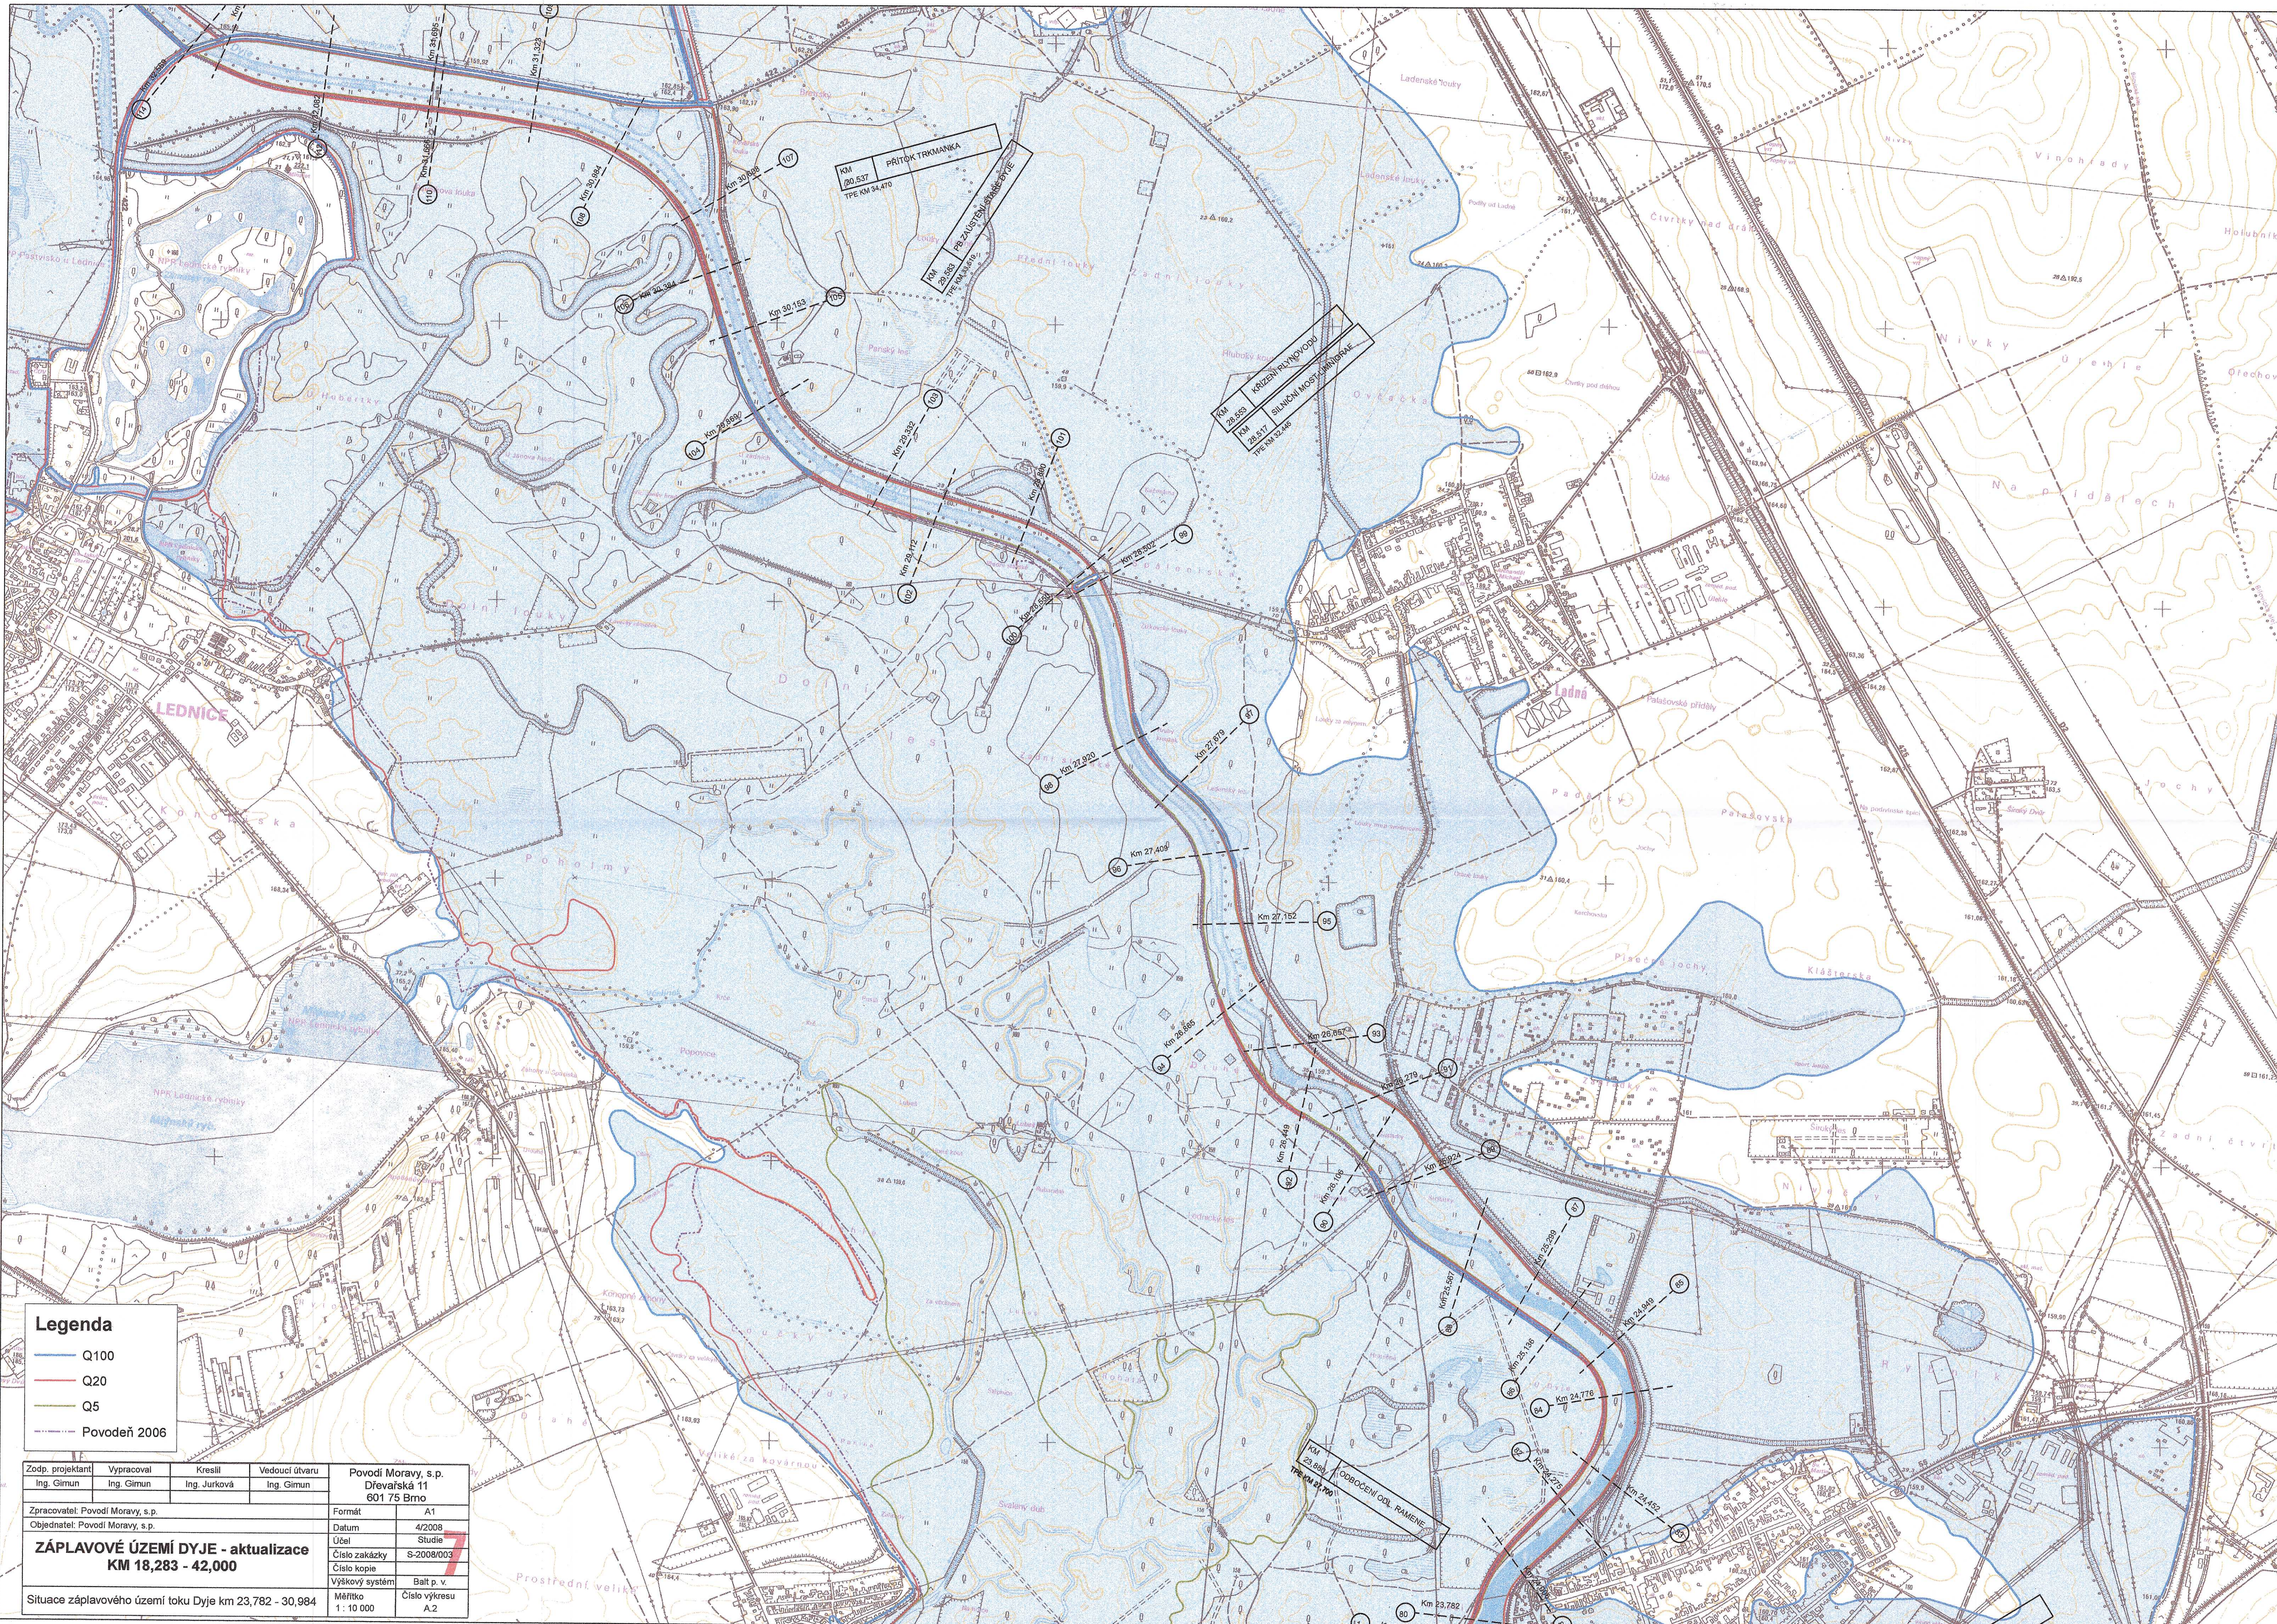

Legenda

- Q100
- Q20
- Q5
- Povodeň 2006

Zodp. projektant Ing. Gimun	Vypracoval Ing. Gimun	Kreslil Ing. Jurková	Vedoucí útvaru Ing. Gimun	Povodí Moravy, s.p. Dřevařská 11 601 75 Brno	
Zpracovatel: Povodí Moravy, s.p.				Formát	A1
Objednatel: Povodí Moravy, s.p.				Datum	4/2009
ZÁPLAVOVÉ ÚZEMÍ DYJE - aktualizace				Účel	Studie
KM 18,283 - 42,000				Číslo zakázky	S-2008/003
				Číslo kopie	7
				Výškový systém	Balt p. v.
Situace záplavového území toku Dyje km 23,782 - 30,984				Měřítko	Číslo výkresu
				1: 10 000	A.2