


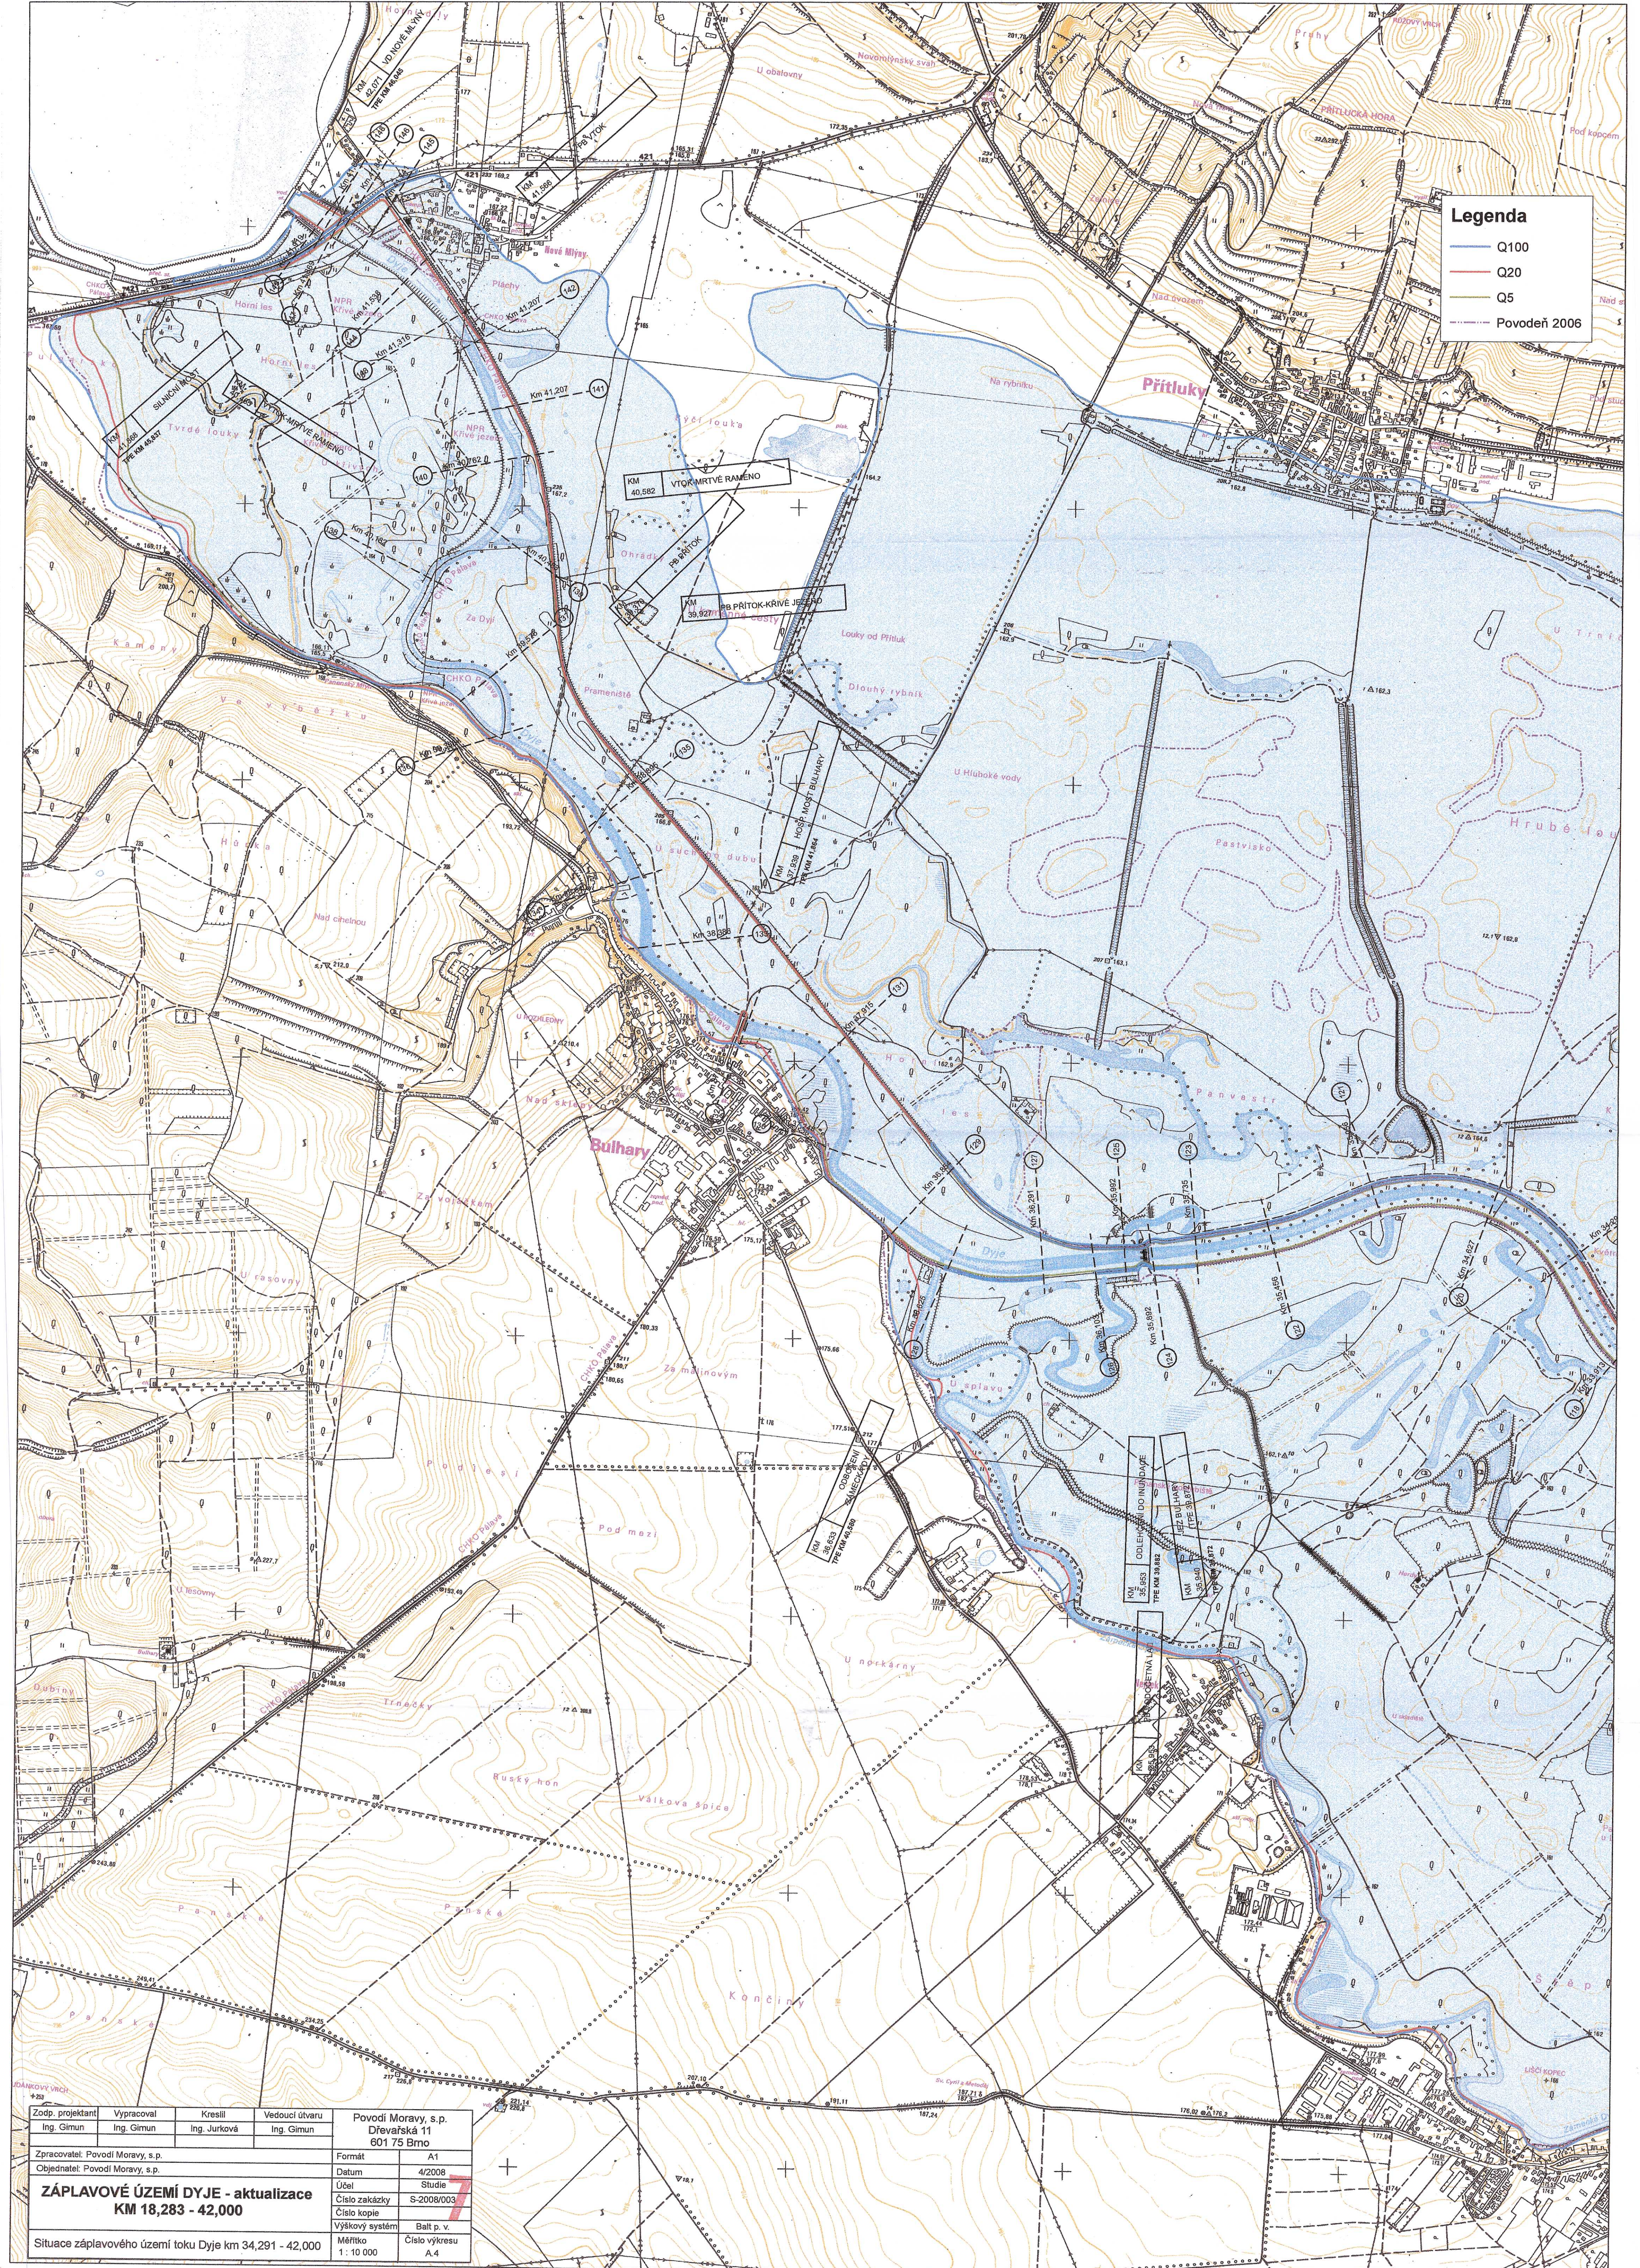

Legenda

- Q100
- Q20
- Q5
- Povodeň 2006

Zodp. projektant Ing. Gimun	Vypracoval Ing. Gimun	Kreslil Ing. Jurková	Vedoucí útvaru Ing. Gimun	Povodí Moravy, s.p. Dřevařská 11 601 75 Brno	
Zpracovatel: Povodí Moravy, s.p.				Formát	A1
Objednatel: Povodí Moravy, s.p.				Datum	4/2008
ZÁPLAVOVÉ ÚZEMÍ DYJE - aktualizace				Účel	Studie
KM 18,283 - 42,000				Číslo zakázky	S-2008/003
Situace záplavového území toku Dyje km 34,291 - 42,000				Číslo kopie	
				Výškový systém	Balt p. v.
				Měřítko	1:10 000
				Číslo výkresu	A.4