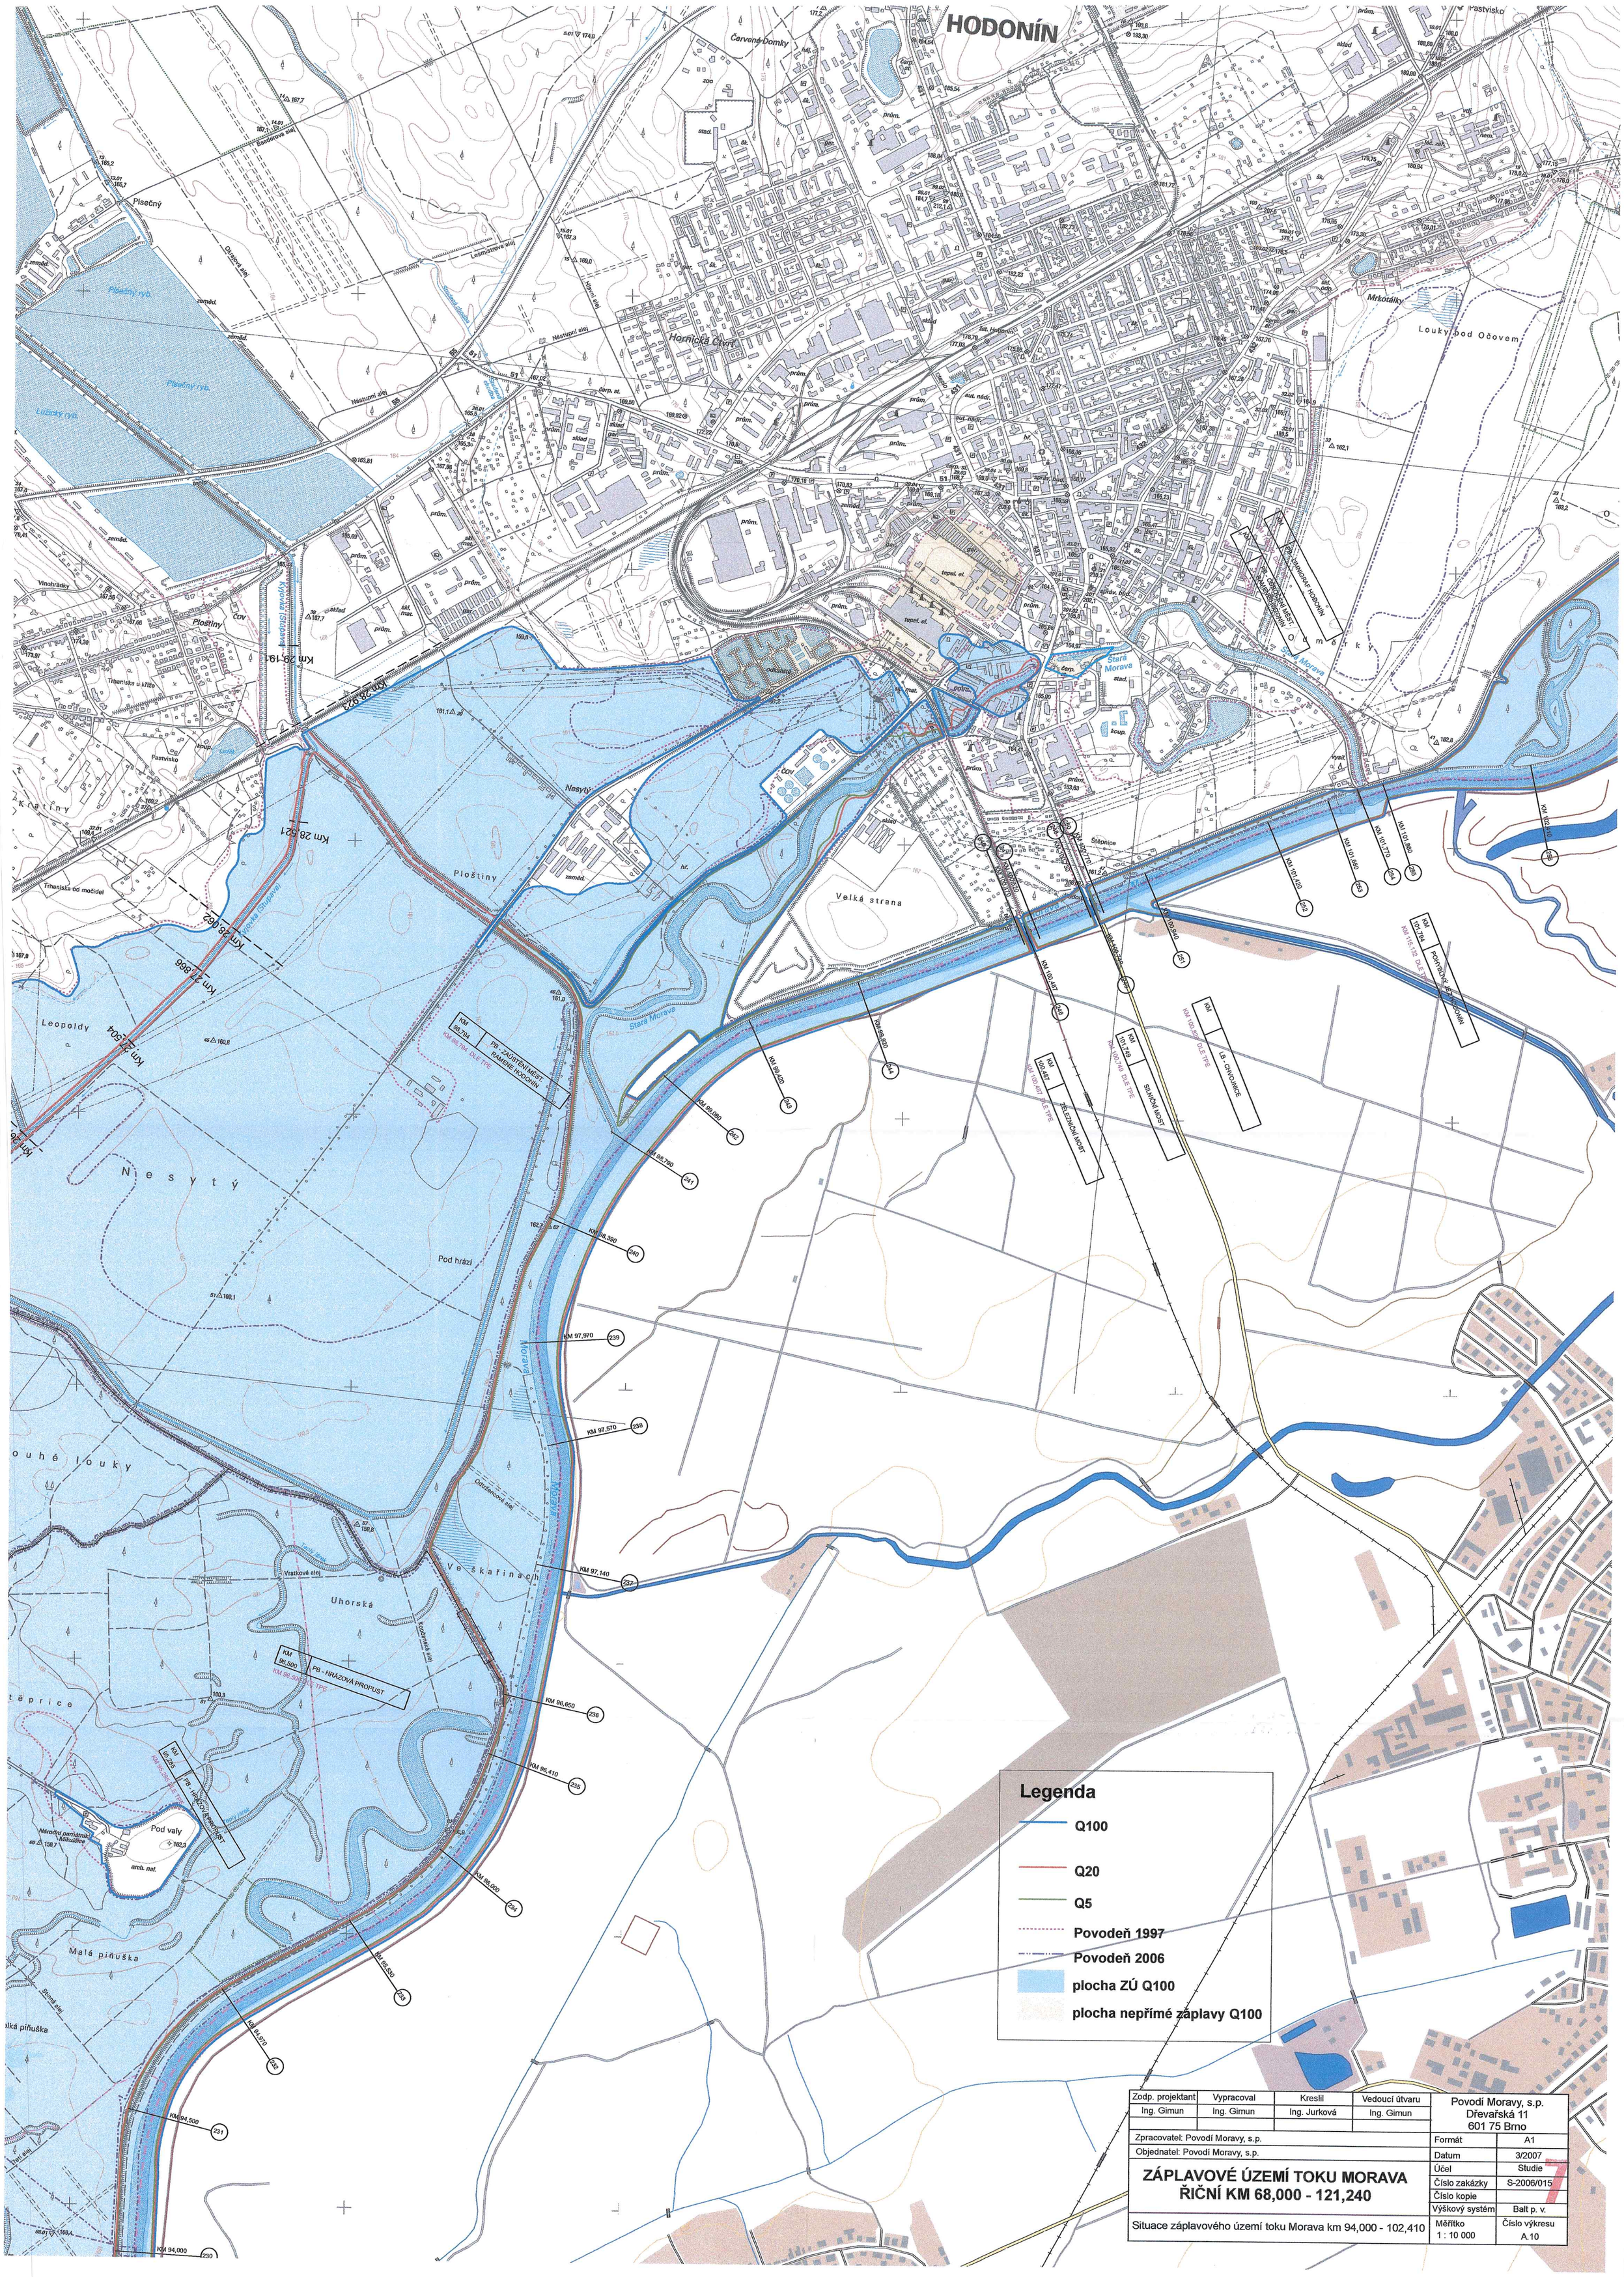
HODONÍN
Červené Domky
Pastvisko
Písečný
Písečný ryb.
Lužický ryb.
Basdorova alej
Ovocná alej
Lesmistrova alej
Hlavní alej
Nástupní alej
Hornická Čtvrť
Mrkotálky
Louky pod Očovem
Vinohrádky
Ploštiny
Trmaniska u kříže
Trmaniska od močidel
Kratiny
Nesytý
Leopoldy
Pod hrází
Velká strana
Stará Morava
Stěpnice
Uhorská
Ve škařinách
Pod valy
Malá piňuška
Národní památník Mikulčice
arch. nal.
Odtěžovací alej
Vratková alej
Kozomínská alej
Strouhá alej
Hlavní alej
Km 29,191
Km 28,923
Km 28,621
Km 28,062
Km 27,866
Km 27,504
Km 26,390
Km 97,970
Km 97,570
Km 97,140
Km 96,650
Km 96,410
Km 96,000
Km 95,530
Km 94,970
Km 94,500
Km 94,000
KM 96,500 PB - HRÁZOVÁ PROPUST
KM 95,245 PB - HRÁZOVÁ PROPUST
KM 98,794 PB - ZAÚŠTĚNÍ MEST. RAMENE HODONÍN
KM 101,749 SILIČNÍ MOST
KM 100,457 ŽELEZNIČNÍ MOST
KM 101,764 POKRHLIVÝ JEZ HODONÍN
KM LB - CHVOJNICE
KM PB - ZAÚŠTĚNÍ MEST. RAMENE HODONÍN
Legenda
Q100
Q20
Q5
Povodeň 1997
Povodeň 2006
plocha ZÚ Q100
plocha nepřímé záplavy Q100
Zodp. projektant
Ing. Gimun
Vypracoval
Ing. Gimun
Kreslil
Ing. Jurková
Vedoucí útvaru
Ing. Gimun
Povodí Moravy, s.p.
Dřevařská 11
601 75 Brno
Zpracovatel: Povodí Moravy, s.p.
Objednatel: Povodí Moravy, s.p.
ZÁPLAVOVÉ ÚZEMÍ TOKU MORAVA
ŘIČNÍ KM 68,000 - 121,240
Situace záplavového území toku Morava km 94,000 - 102,410
Formát A1
Datum 3/2007
Účel Studie
Číslo zakázky S-2006/015
Číslo kopie
Výškový systém Balt p. v.
Měřítko 1 : 10 000
Číslo výkresu A.10
7