


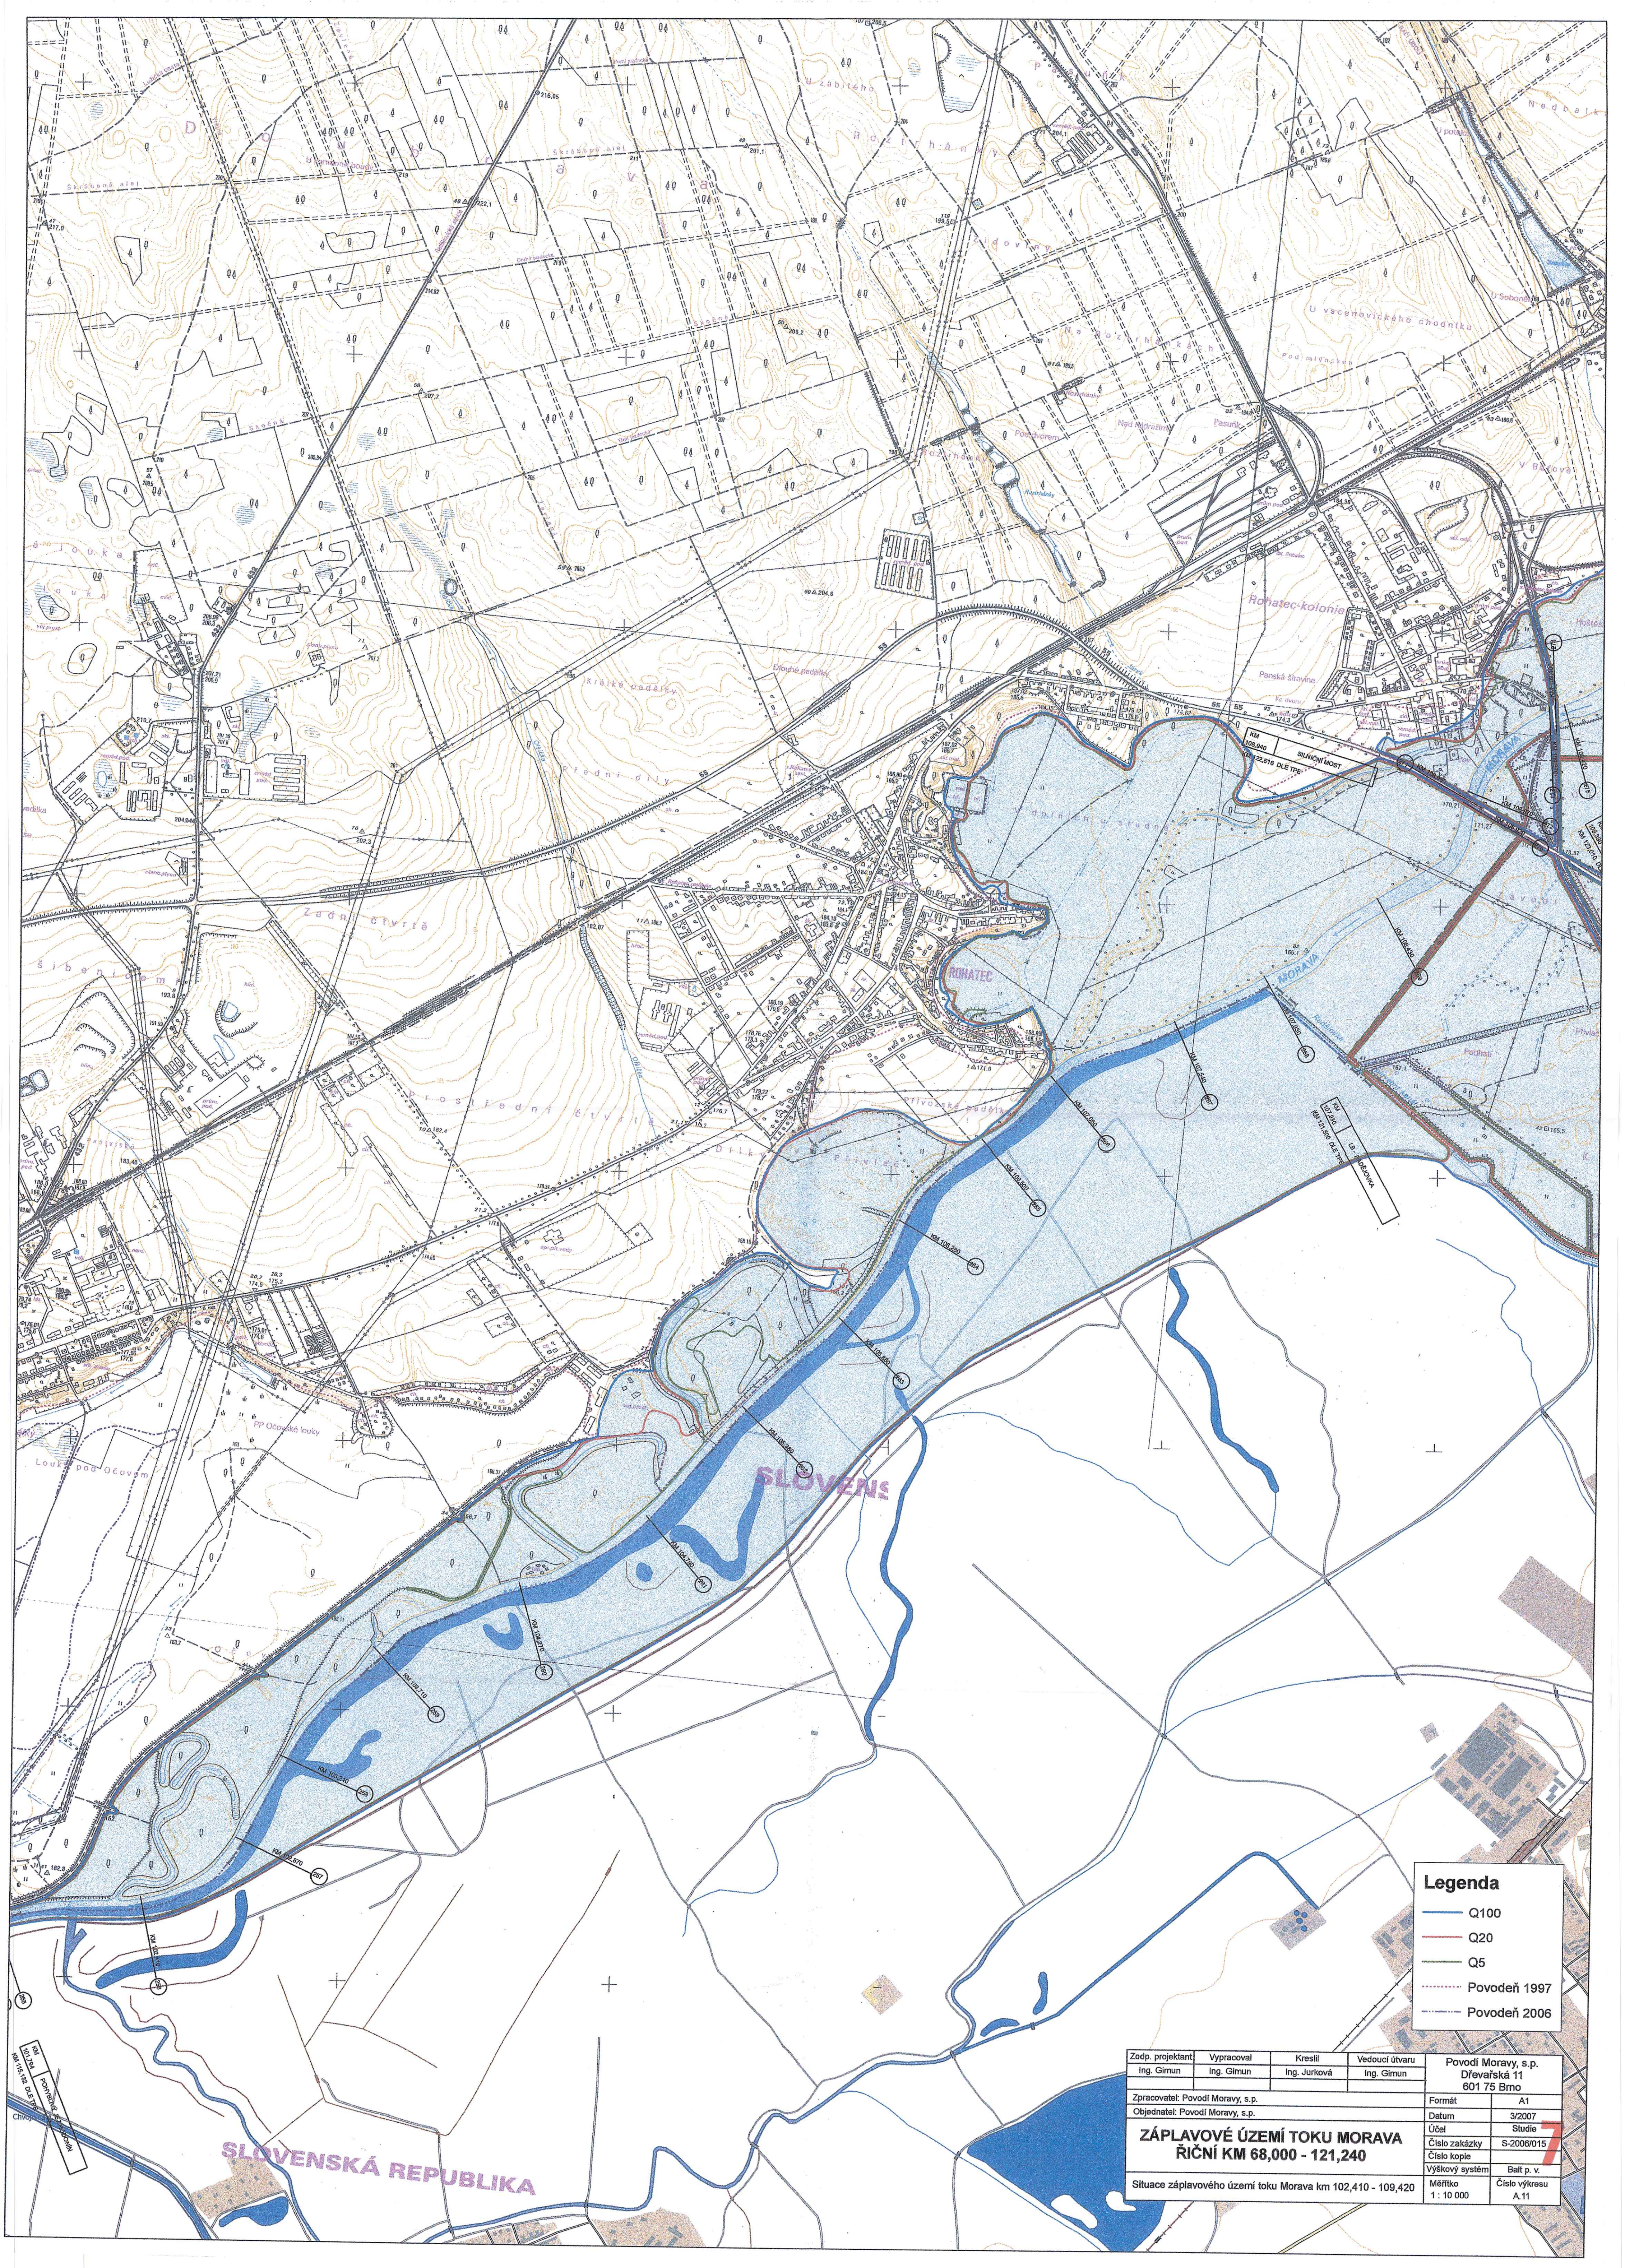

Legenda

- Q100
- Q20
- Q5
- Povodeň 1997
- Povodeň 2006

Zodp. projektant	Vypracoval	Kreslil	Vedoucí útvaru	Povodí Moravy, s.p.	
Ing. Gimun	Ing. Gimun	Ing. Jurková	Ing. Gimun	Dřevařská 11	
				601 75 Bno	
Zpracovatel: Povodí Moravy, s.p.				Formát	A1
Objednatel: Povodí Moravy, s.p.				Datum	3/2007
ZÁPLAVOVÉ ÚZEMÍ TOKU MORAVA ŘIČNÍ KM 68,000 - 121,240				Účel	Studie
				Číslo zakázky	S-2006/015
				Číslo kopie	
Situace záplavového území toku Morava km 102,410 - 109,420				Výškový systém	Balt p. v.
				Měřítko	1 : 10 000
				Číslo výkresu	A.11