


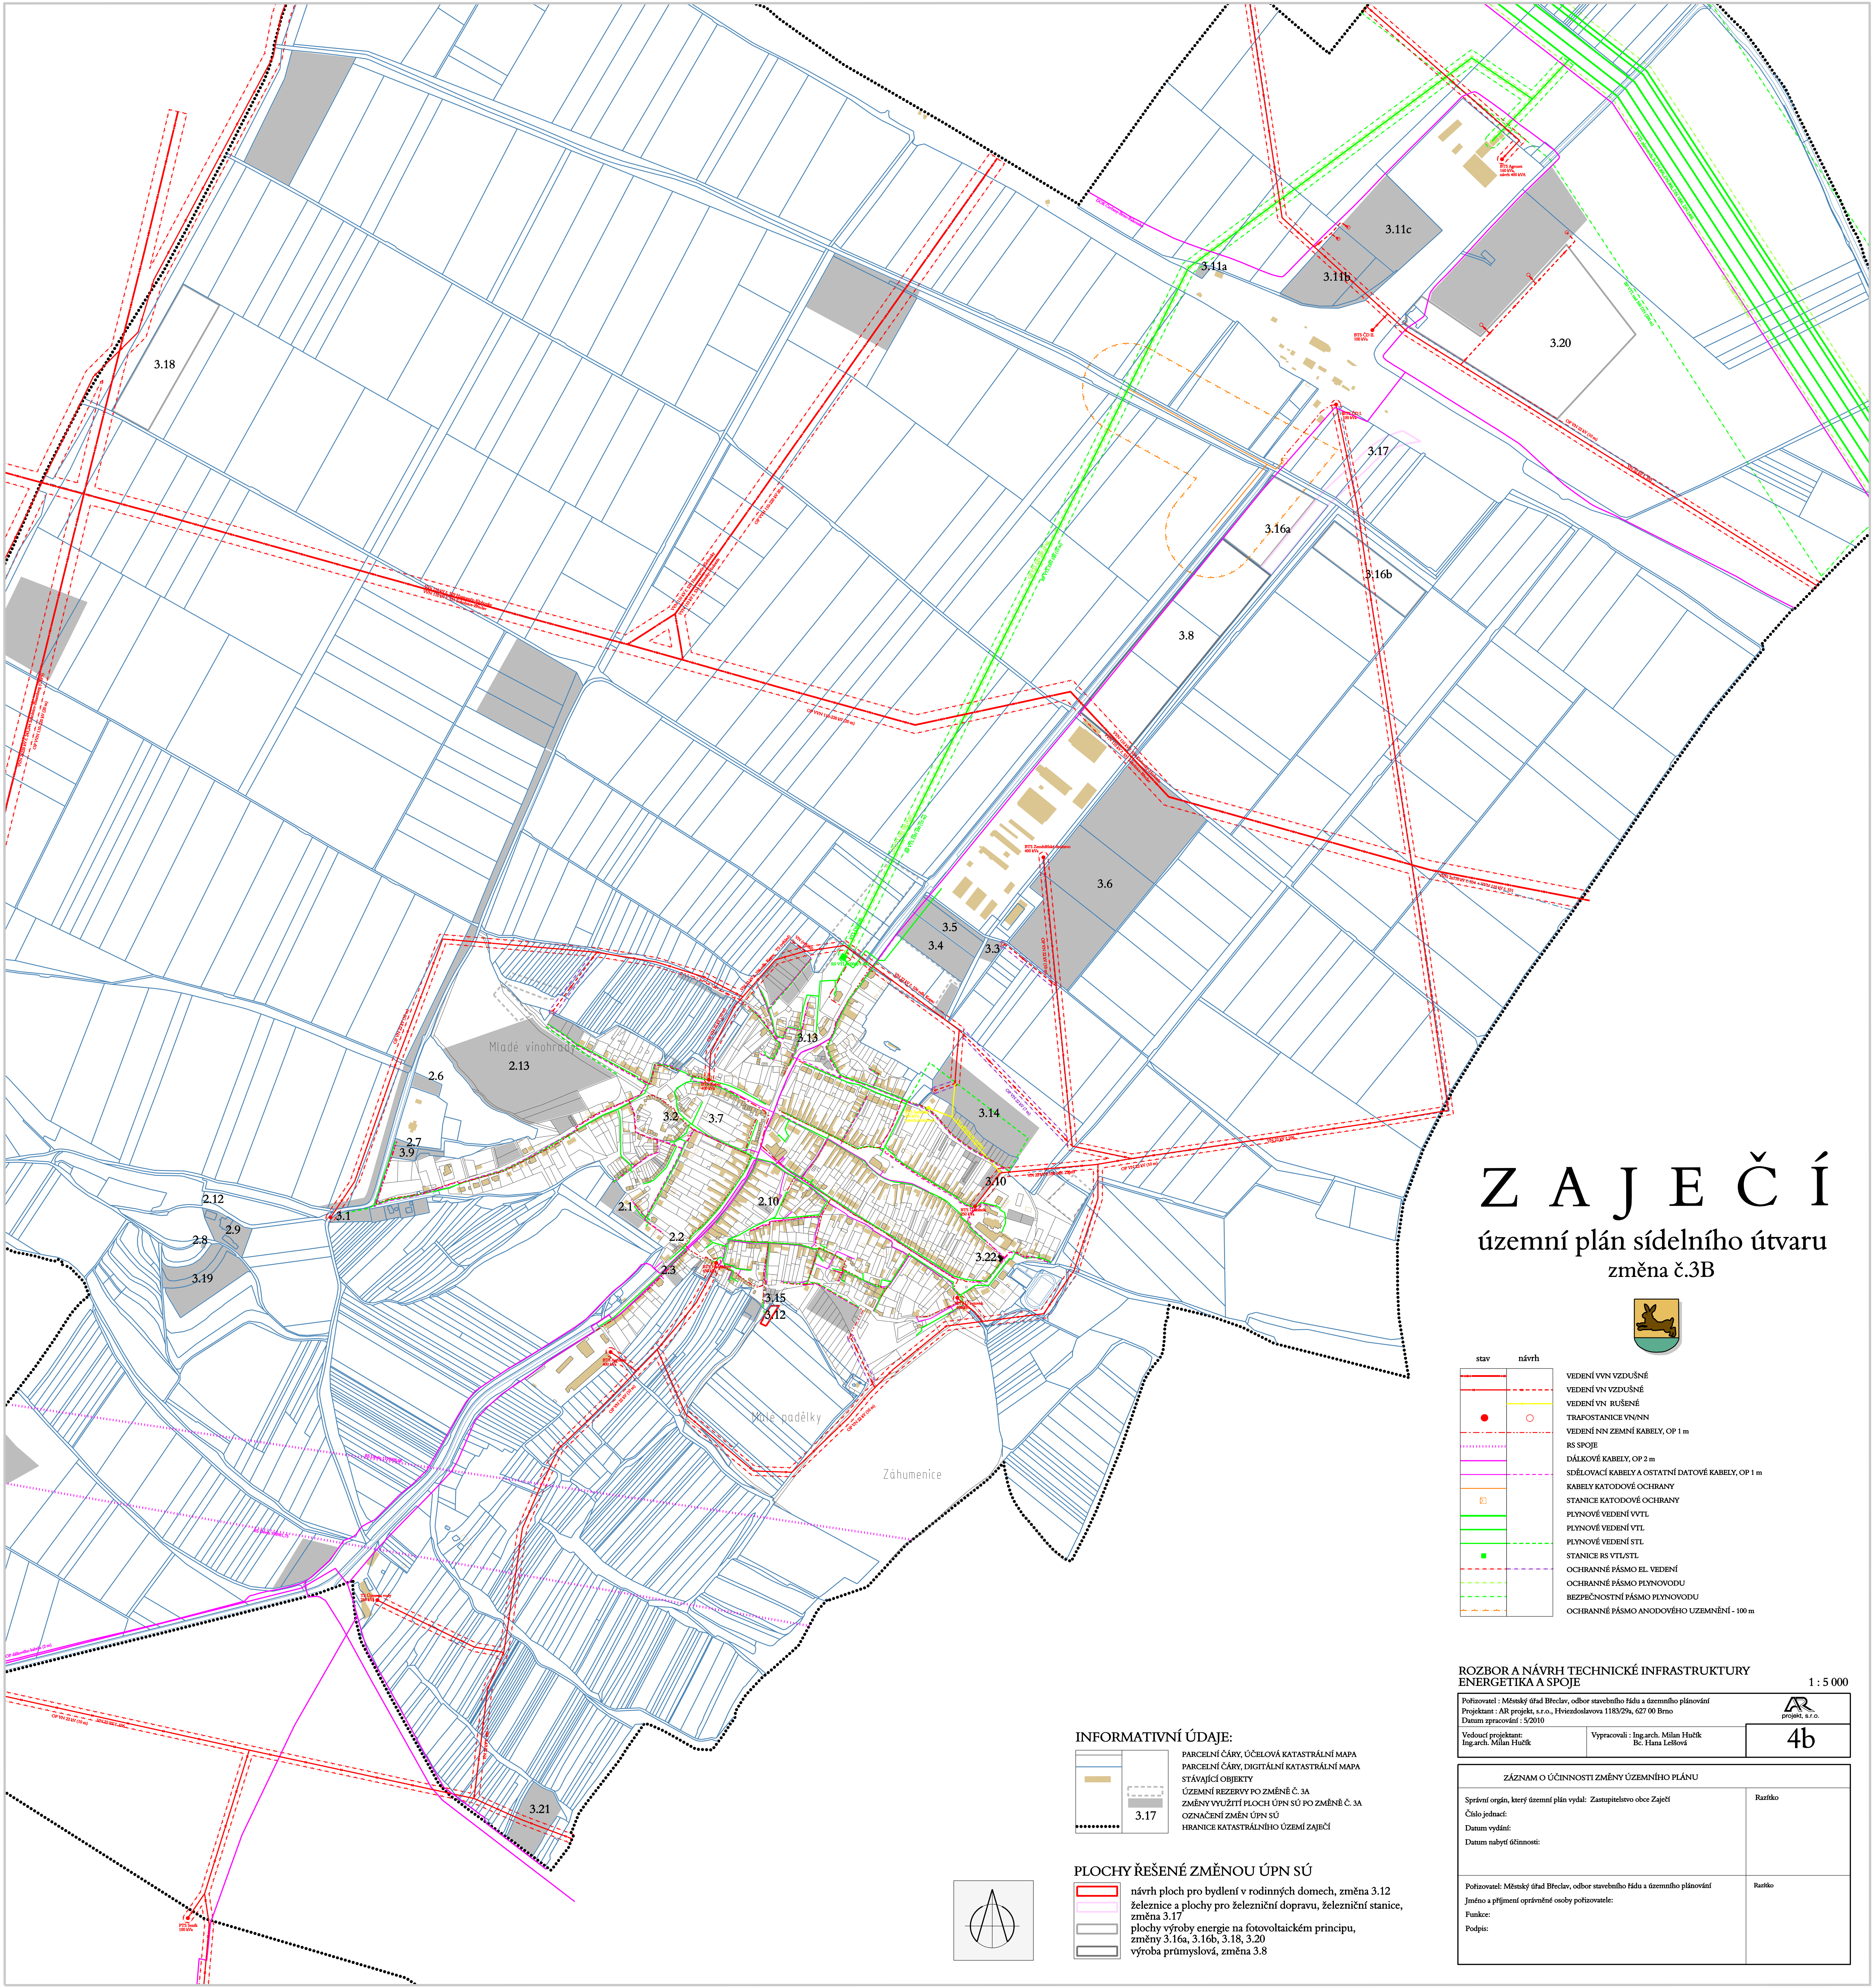

ZAJEČÍ

územní plán sídelního útvaru změna č.3B



stav	návrh	
		VEDENÍ VN VZDUŠNÉ
		VEDENÍ VN VZDUŠNÉ
		VEDENÍ VN RUŠENÉ
		TRAFOSTANICE VN/VN
		VEDENÍ NN ZEMNÍ KABELY, OP 1 m
		RS SPOJE
		DÁLKOVÉ KABELY, OP 2 m
		SDĚLOVACÍ KABELY A OSTATNÍ DATOVÉ KABELY, OP 1 m
		KABELY KATODOVÉ OCHRANY
		STANICE KATODOVÉ OCHRANY
		PLYNOVÉ VEDENÍ VTL
		PLYNOVÉ VEDENÍ VTL
		PLYNOVÉ VEDENÍ STL
		STANICE RS VTL/STL
		OCHRANNÉ PÁSMO EL. VEDENÍ
		OCHRANNÉ PÁSMO PLYNOVODU
		BEZPEČNOSTNÍ PÁSMO PLYNOVODU
		OCHRANNÉ PÁSMO ANODOVÉHO ÚZEMNĚNÍ - 100 m

ROZBOR A NÁVRH TECHNICKÉ INFRASTRUKTURY ENERGETIKA A SPOJE

1 : 5 000

Pořizovatel : Městský úřad Břeclav, odbor stavebního řádu a územního plánování
Projektant : AR projekt, s.r.o., Hvězdolavova 1183/29a, 627 00 Brno
Datum zpracování : 5/2010



Vedoucí projektant:
Ing.arch. Milan Hučík

Vypracovali : Ing.arch. Milan Hučík
Bc. Hana Lešková

4b

ZÁZNAM O ÚČINNOSTI ZMĚNY ÚZEMNÍHO PLÁNU

Správní orgán, který územní plán vydal: Zastupitelstvo obce Zaječín	Razítko
Číslo jednací:	
Datum vydání:	
Datum nabytí účinnosti:	
Pořizovatel: Městský úřad Břeclav, odbor stavebního řádu a územního plánování	Razítko
Jméno a příjmení oprávněné osoby pořizovatele:	
Funkce:	
Podpis:	

INFORMATIVNÍ ÚDAJE:

	PARCELNÍ ČÁRY, ÚČELOVÁ KATASTRÁLNÍ MAPA
	PARCELNÍ ČÁRY, DIGITÁLNÍ KATASTRÁLNÍ MAPA
	STÁVAJÍCÍ OBJEKTY
	ÚZEMNÍ REZERVY PO ZMĚNĚ Č. 3A
	ZMĚNY VYUŽITÍ PLOCH ÚPN SÚ PO ZMĚNĚ Č. 3A
	OZNAČENÍ ZMĚN ÚPN SÚ
	HRANICE KATASTRÁLNÍHO ÚZEMÍ ZAJEČÍ

PLOCHY ŘEŠENÉ ZMĚNOU ÚPN SÚ

	návrh ploch pro bydlení v rodinných domech, změna 3.12
	železnice a plochy pro železniční dopravu, železniční stanice, změna 3.17
	plochy výroby energie na fotovoltaickém principu, změny 3.16a, 3.16b, 3.18, 3.20
	výroba průmyslová, změna 3.8

