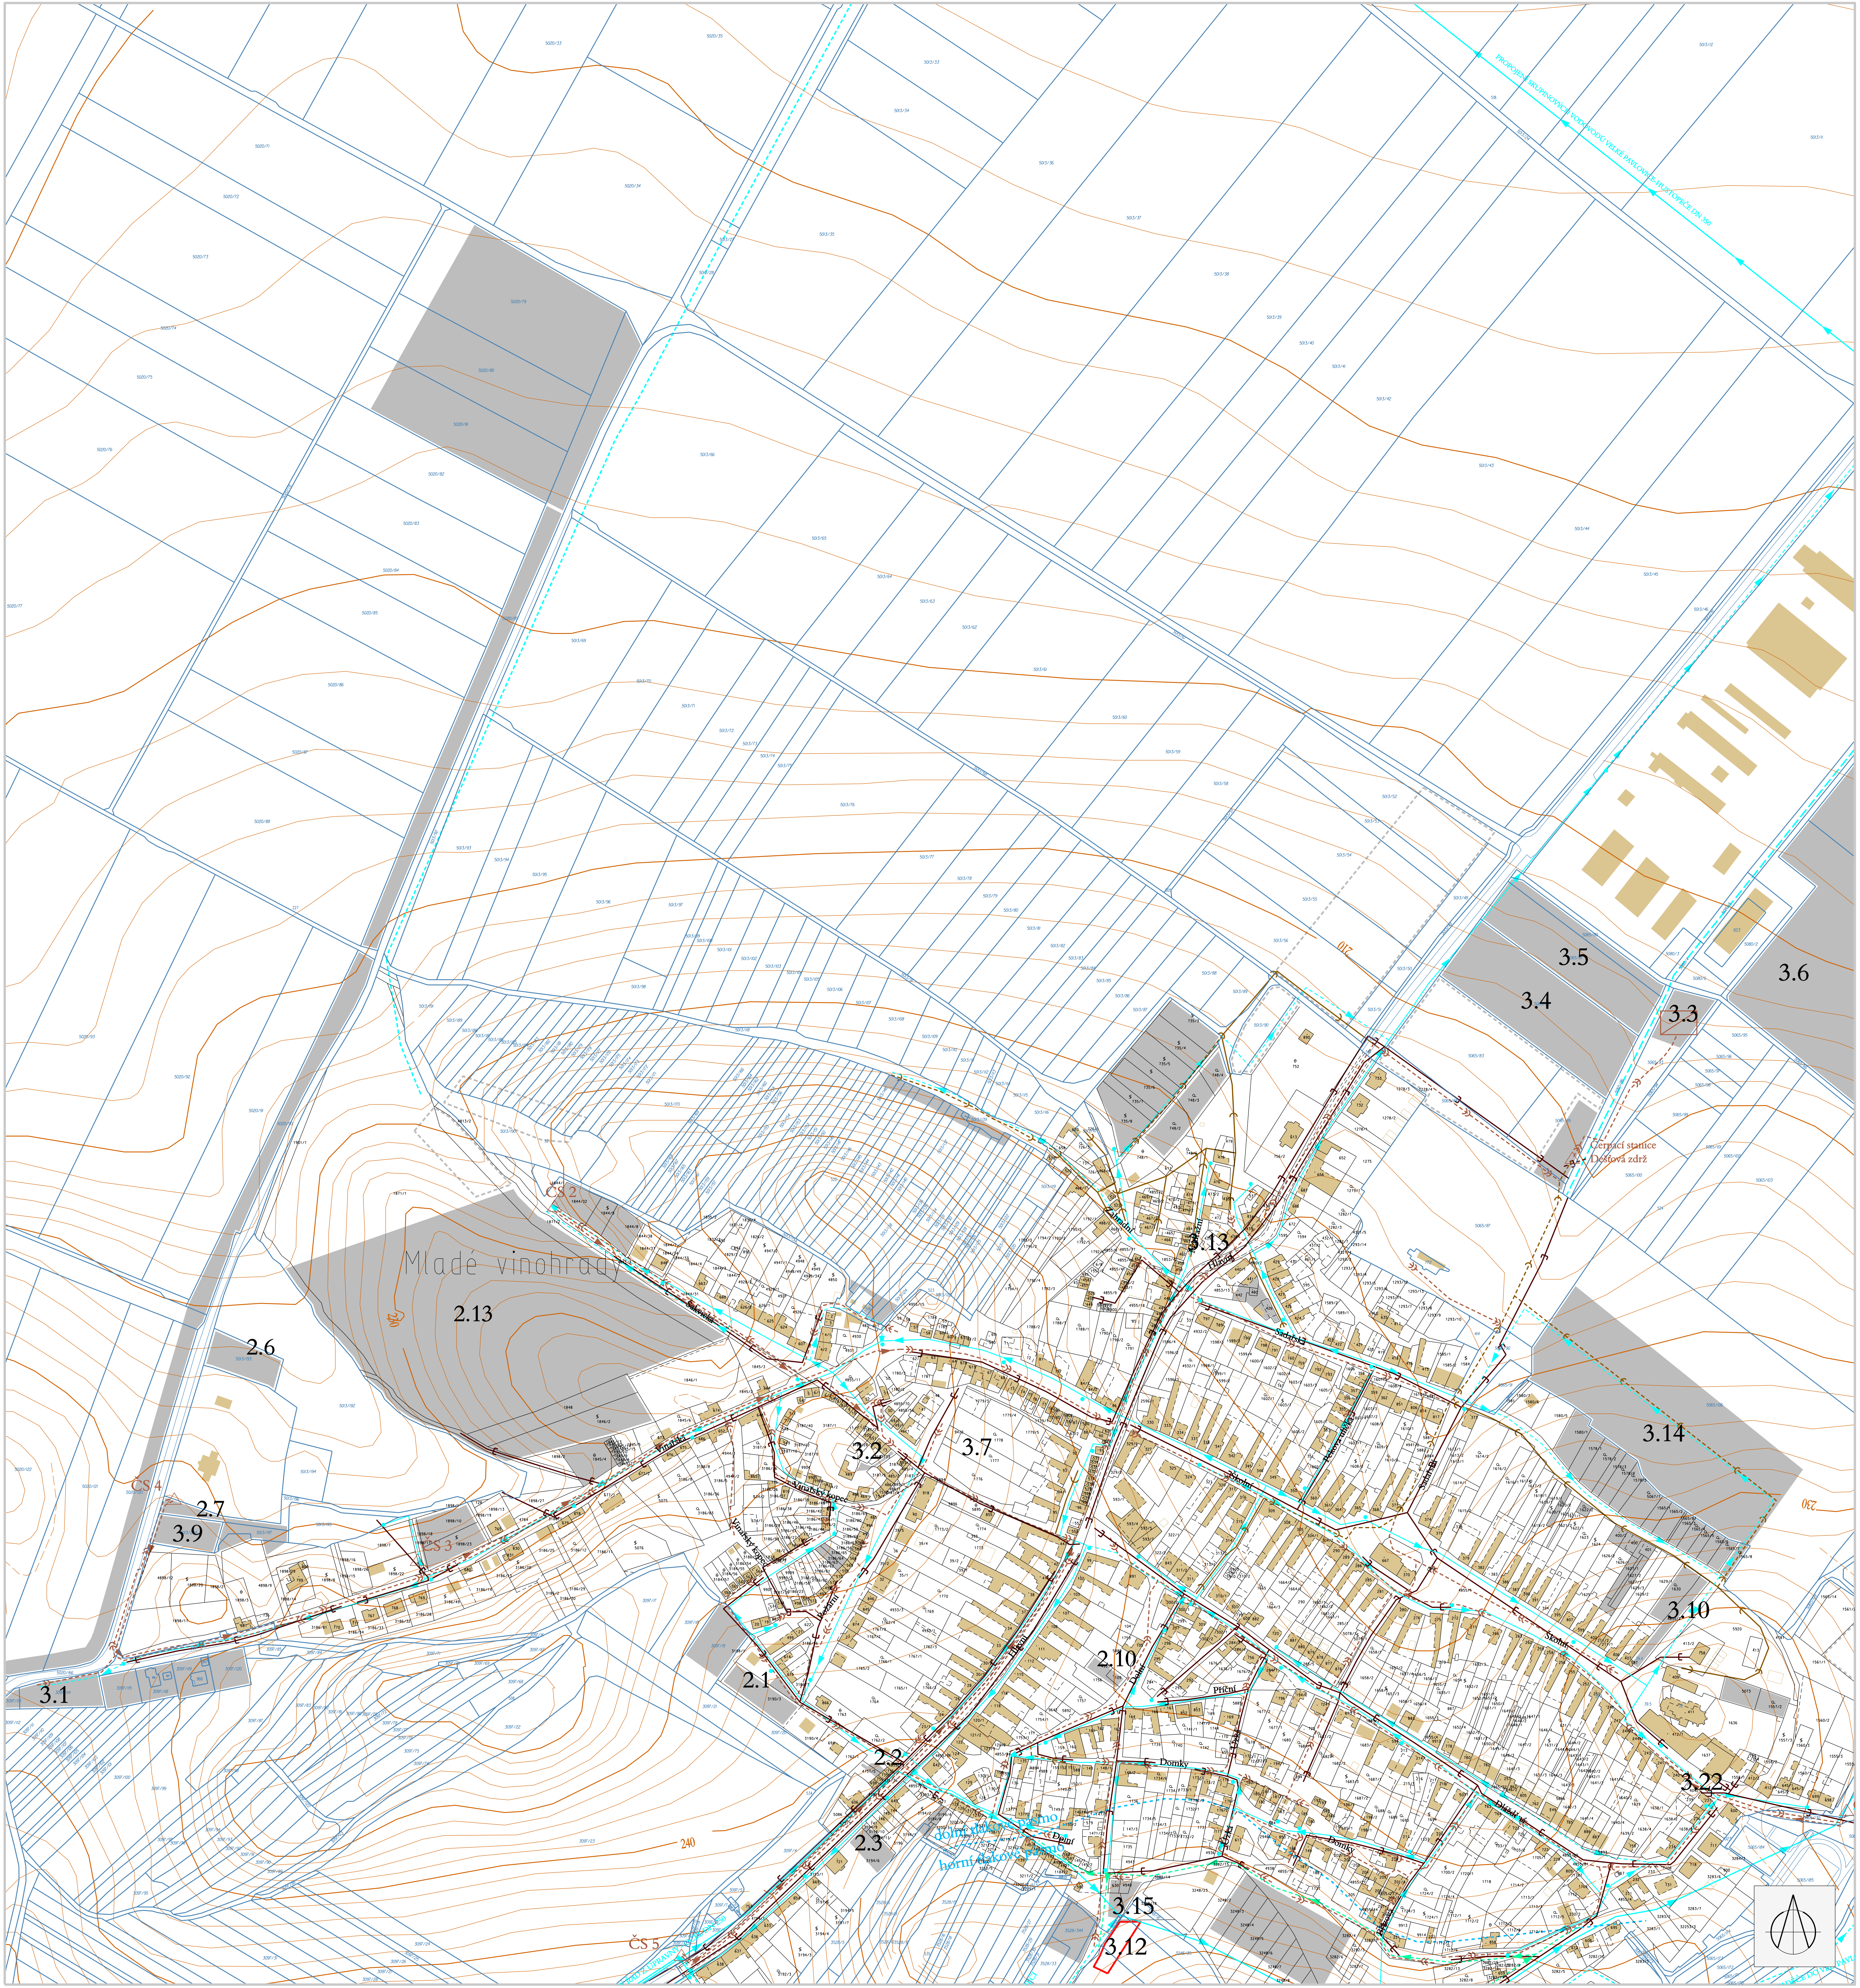

“Mapový podklad odvozen z Účelové katastrální mapy a Digitální katastrální mapy©KÚ Zaječí, výškopis převzat z mapy SMO - 5©ČÚZK Praha“

# Z A J E Č Í

## územní plán sídelního útvaru

změna č. 3B

| stav | návrh | |
|---|---|---|
| ▶ | ▶ | VODOVODNÍ PŘIVADĚČ |
| ▶ | ▶ | VODOVODNÍ ZÁSOBOVACÍ ŘADY |
| | ▶ | VODOVODNÍ ZÁSOBOVACÍ ŘADY HORNÍHO TLAKOVÉHO PÁSMA |
| ● | | HYDRANTY |
| | | KANALIZACE JEDNOTNÁ, včetně rekonstrukcí stávající kanalizace |
| | | KANALIZACE SPLAŠKOVÁ |
| | | KANALIZACE DEŠŤOVÁ |
| ▶ | ▶ | KANALIZACE VÝTLAČNÁ |
| | ČS 5 △ | ČERPACÍ STANICE KANALIZCE |
| | | ČISTIČKA ODPADNÍCH VOD |
| | | ZÁCHYTNÉ PŘÍKOPY A OBČASNÉ VODOTEČE |

INFORMATIVNÍ ÚDAJE:

PARCELNÍ ČÁRY, ÚČELOVÁ KATASTRÁLNÍ MAPA
PARCELNÍ ČÁRY, DIGITÁLNÍ KATASTRÁLNÍ MAPA
STÁVAJÍCÍ OBJEKTY
3.12 OZNAČENÍ ZMĚN ÚPN SÚ

## PLOCHY ZMĚNY ÚPN SÚ ZOBRAZENÉ VE VÝŘEZU

🟥 návrh ploch bydlení v rodinných domech, změna 3.12

## INFORMATIVNÍ ÚDAJE

▨ změny využití ploch ÚPN SÚ Zaječí po změně č. 3A
územní rezervy

POZNÁMKA:
VODOVODNÍ A KANALIZAČNÍ ŘADY JSOU ZAKRESLENY POUZE ORIENTAČNĚ, NEBYLY DIGITÁLNĚ ZAMĚŘENY.

## ROZBOR A NÁVRH TECHNICKÉ INFRASTRUKTURY VODNÍ HOSPODÁŘSTVÍ

1 : 2 000

Pořizovatel : Městský úřad Břeclav, odbor stavebního řádu a územního plánování
Projektant : AR projekt, s.r.o., Hviezdoslavova 1183/29a, 627 00 Brno
Datum zpracování : 5/2010

AR projekt, s.r.o.

Vedoucí projektant:
Ing.arch. Milan Hučík

Vypracovali : Ing.arch. Milan Hučík
Bc. Hana Leššová

3

### ZÁZNAM O ÚČINNOSTI ZMĚNY ÚZEMNÍHO PLÁNU

Správní orgán, který územní plán vydal: Zastupitelstvo obce Zaječí
Číslo jednací:
Datum vydání:
Datum nabytí účinnosti:

Razítko

Pořizovatel: Městský úřad Břeclav, odbor stavebního řádu a územního plánování
Jméno a příjmení oprávněné osoby pořizovatele:
Funkce:
Podpis:

Razítko