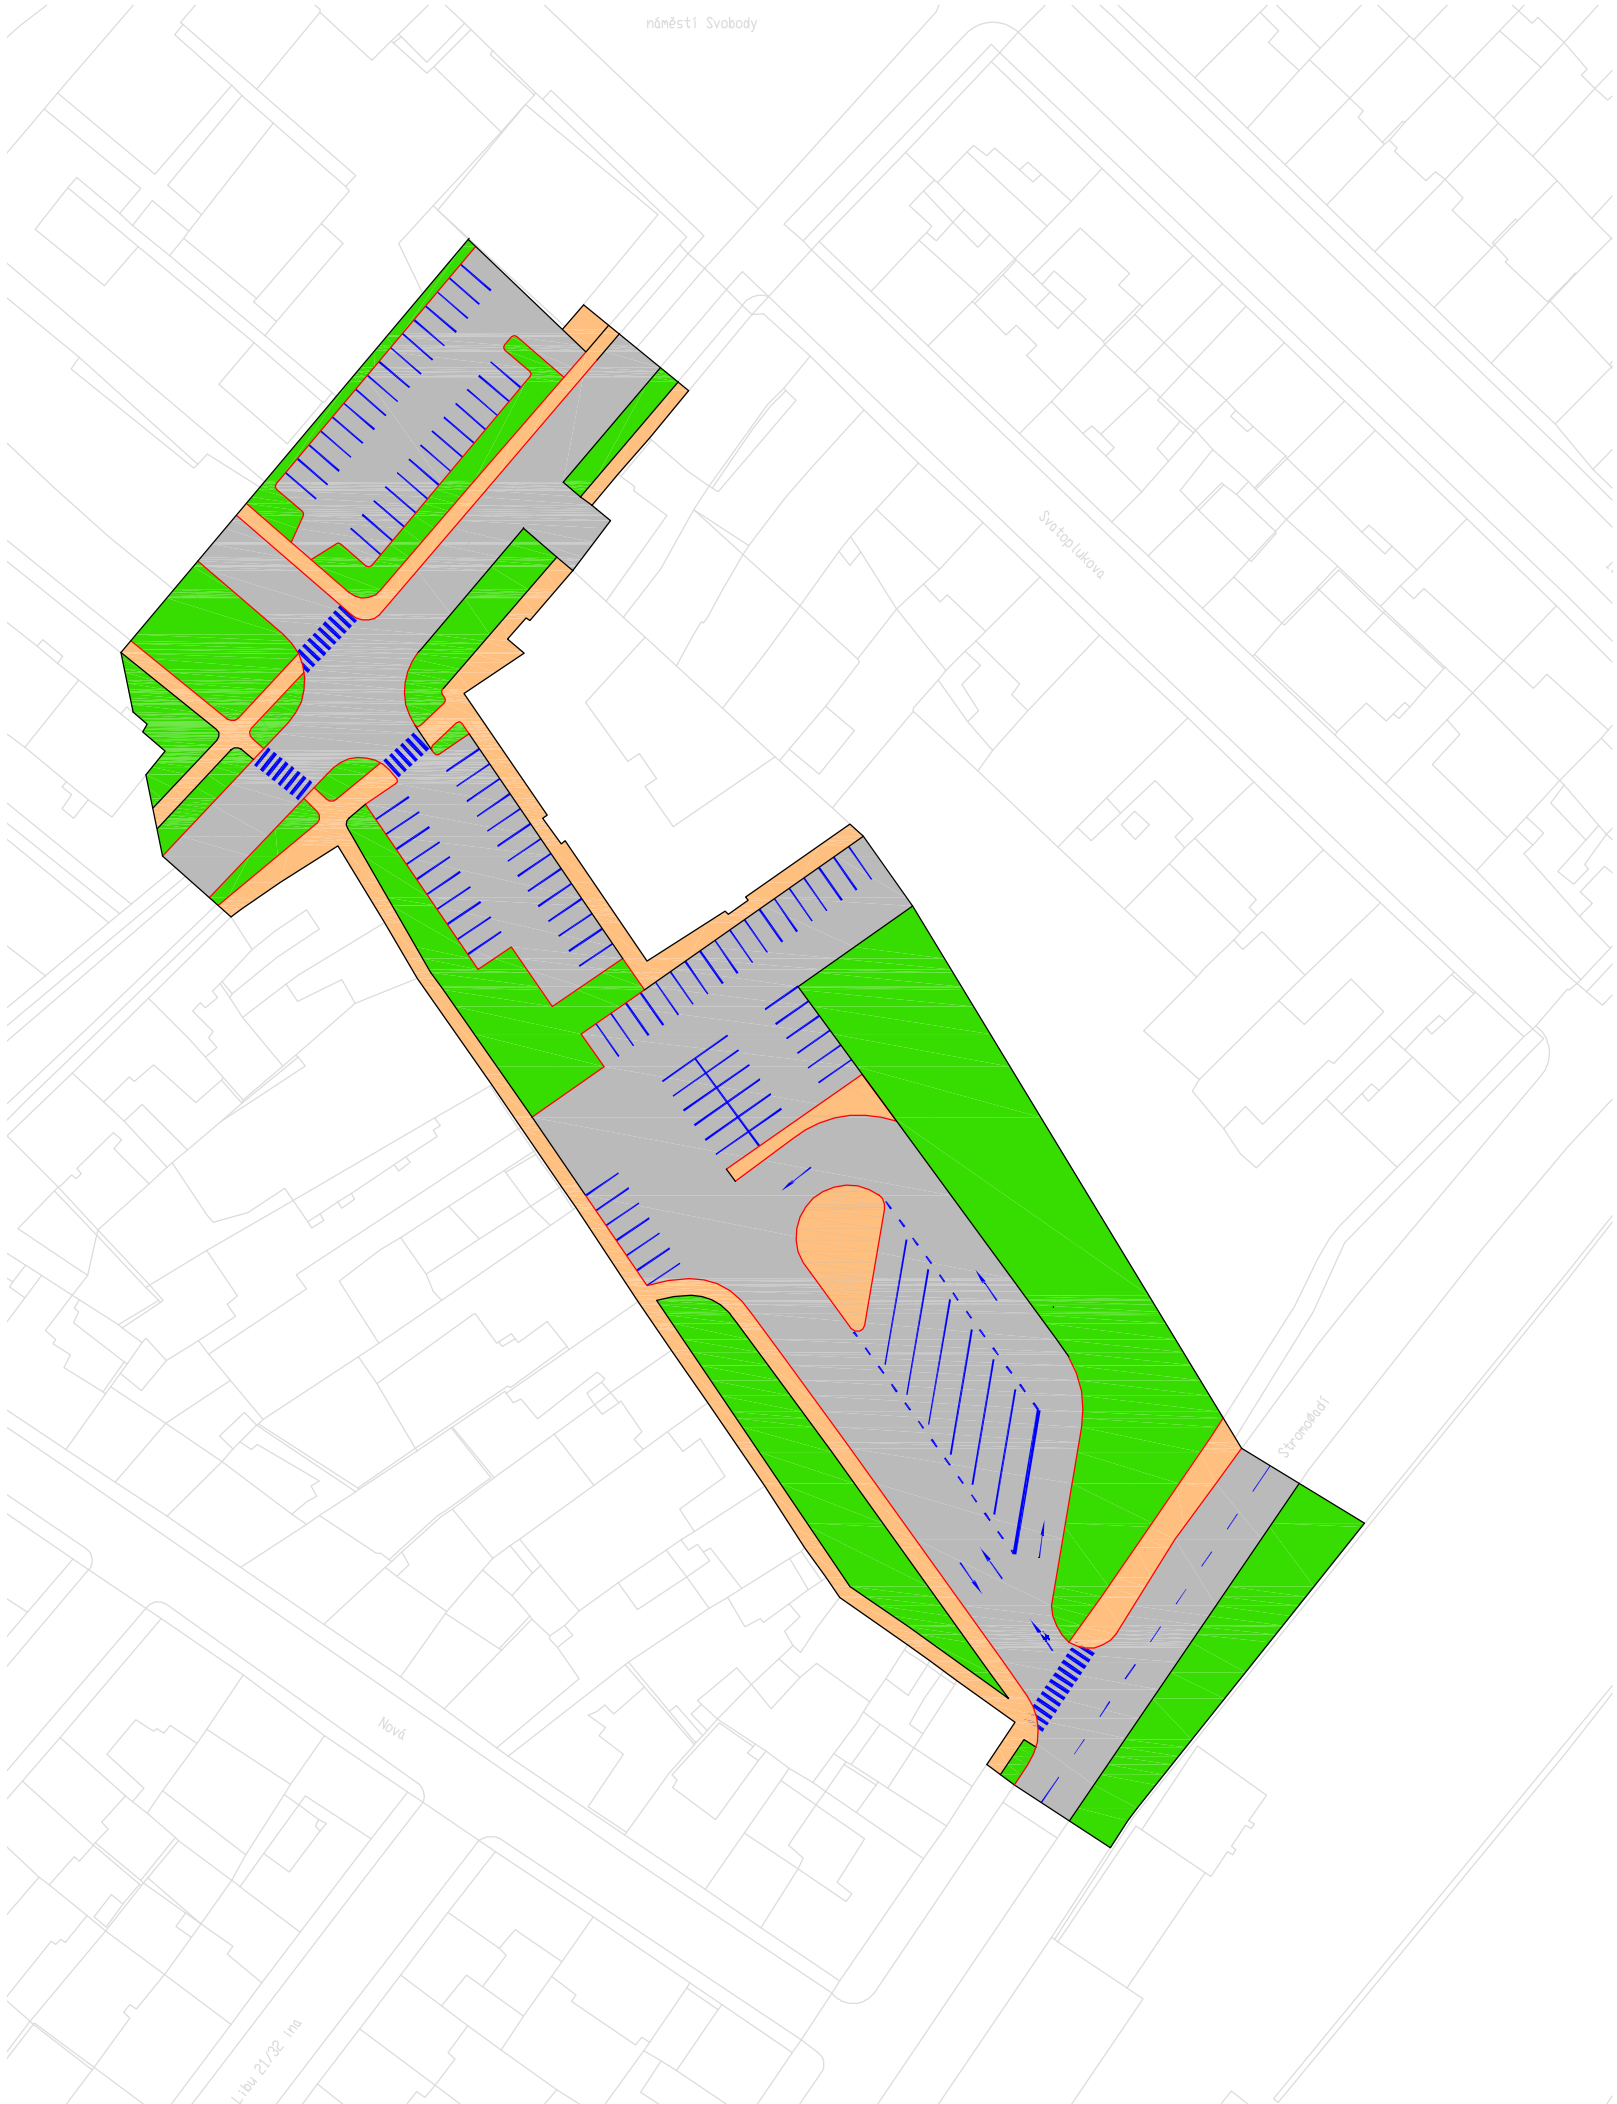


LEGENDA

- pěší trasy
- cyklostezky
- zeleň
- komunikace
- vodorovné dopravní značení

Generel dopravy města Břeclav - návrhová část	květen 2005
Území stávajícího autobusového nádraží - návrh	1 : 1000
DHV CR, s.r.o.; Ing. V. Starý, Ing. V. Nohál	7 b