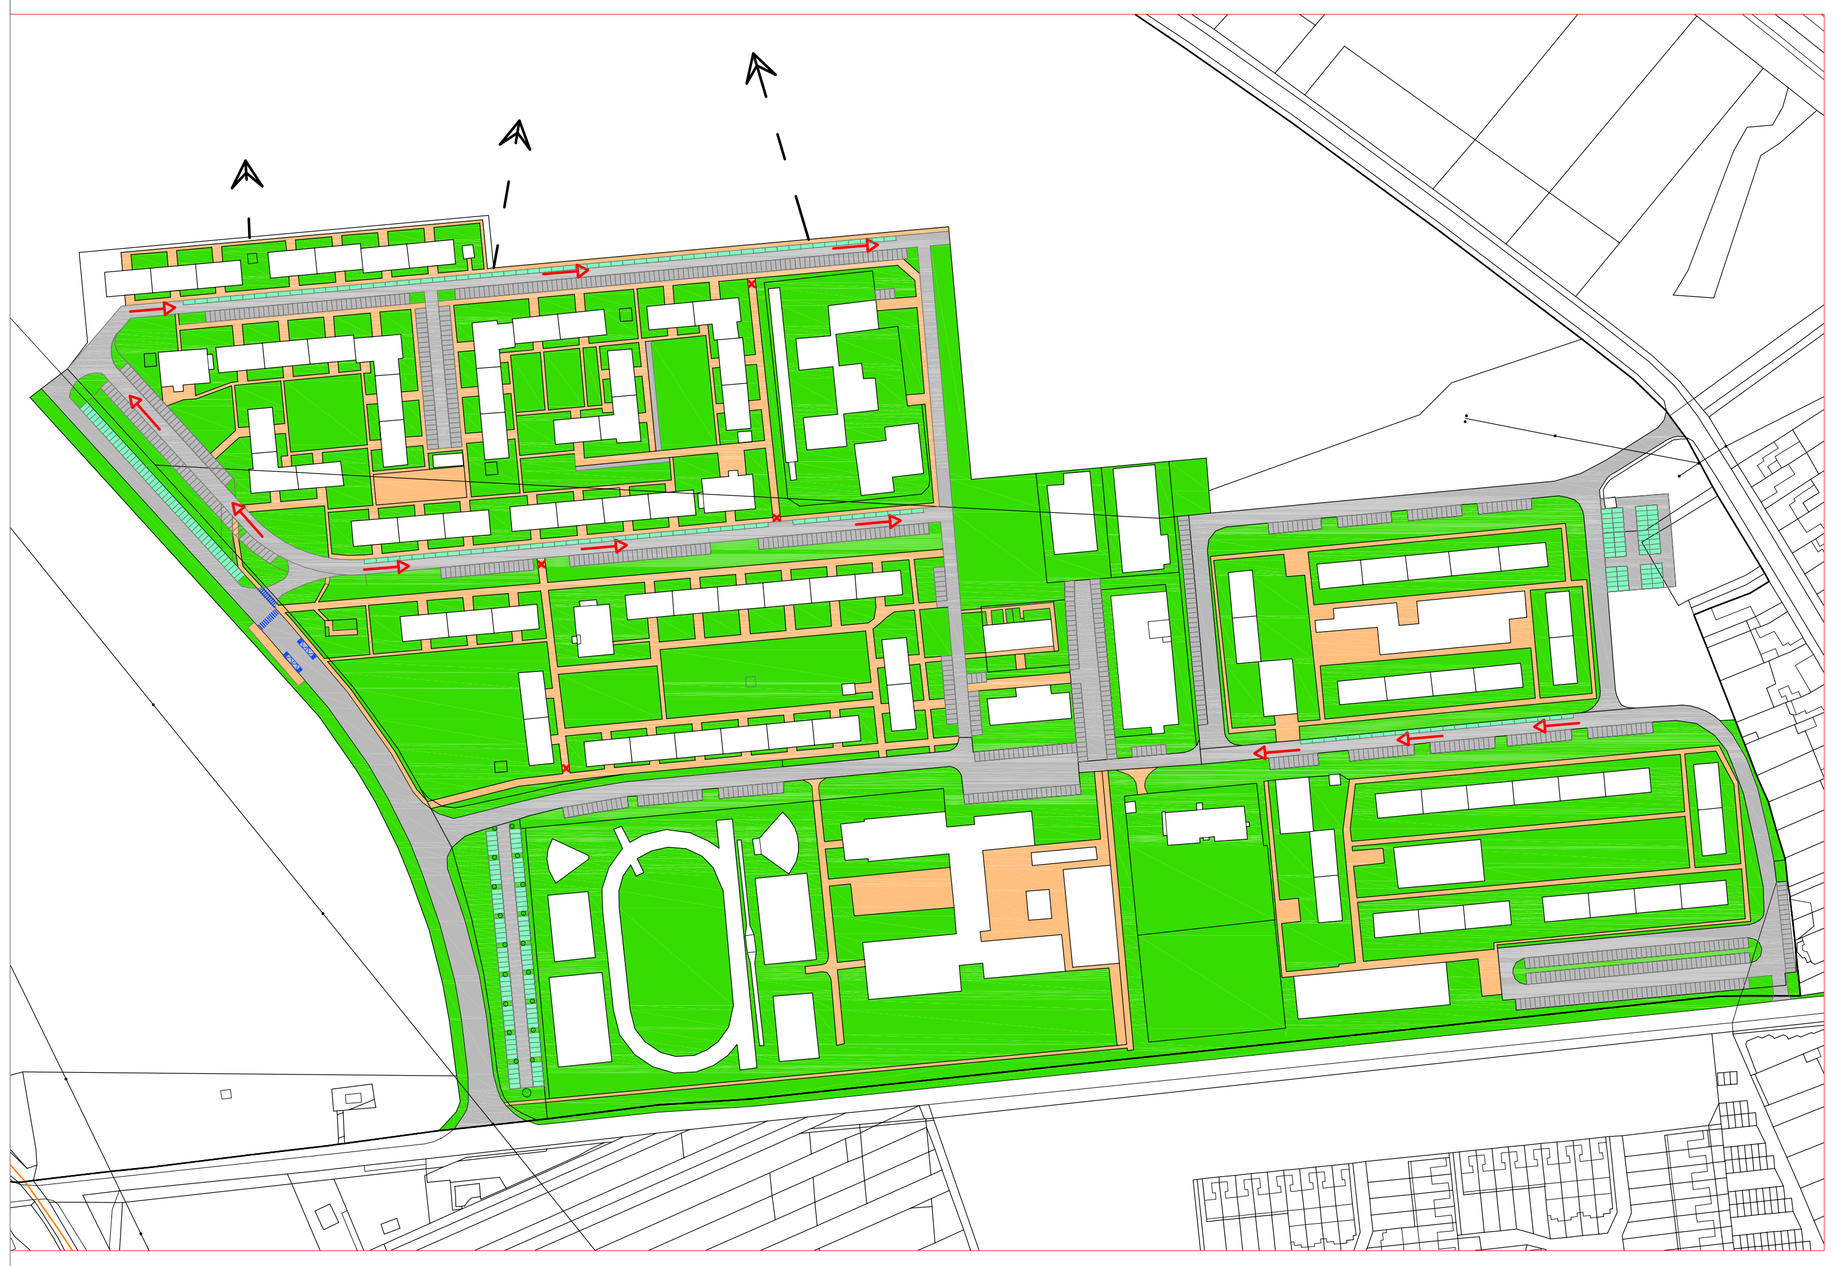


LEGENDA

- pěší trasy
- zelené plochy
- navržené parkování
- vozovka
- stromoví
- zastávka MHD
- směr jízdy vozidel
- polní cesty
- přechod pěších

Generel dopravy města Břeclav - návrhová část	květen 2005
Organizace dopravy sídliště Na Valtické - varianta A	1 : 2000
DHV CR, s.r.o.; Ing. V. Starý, D. Bárta	8 a