


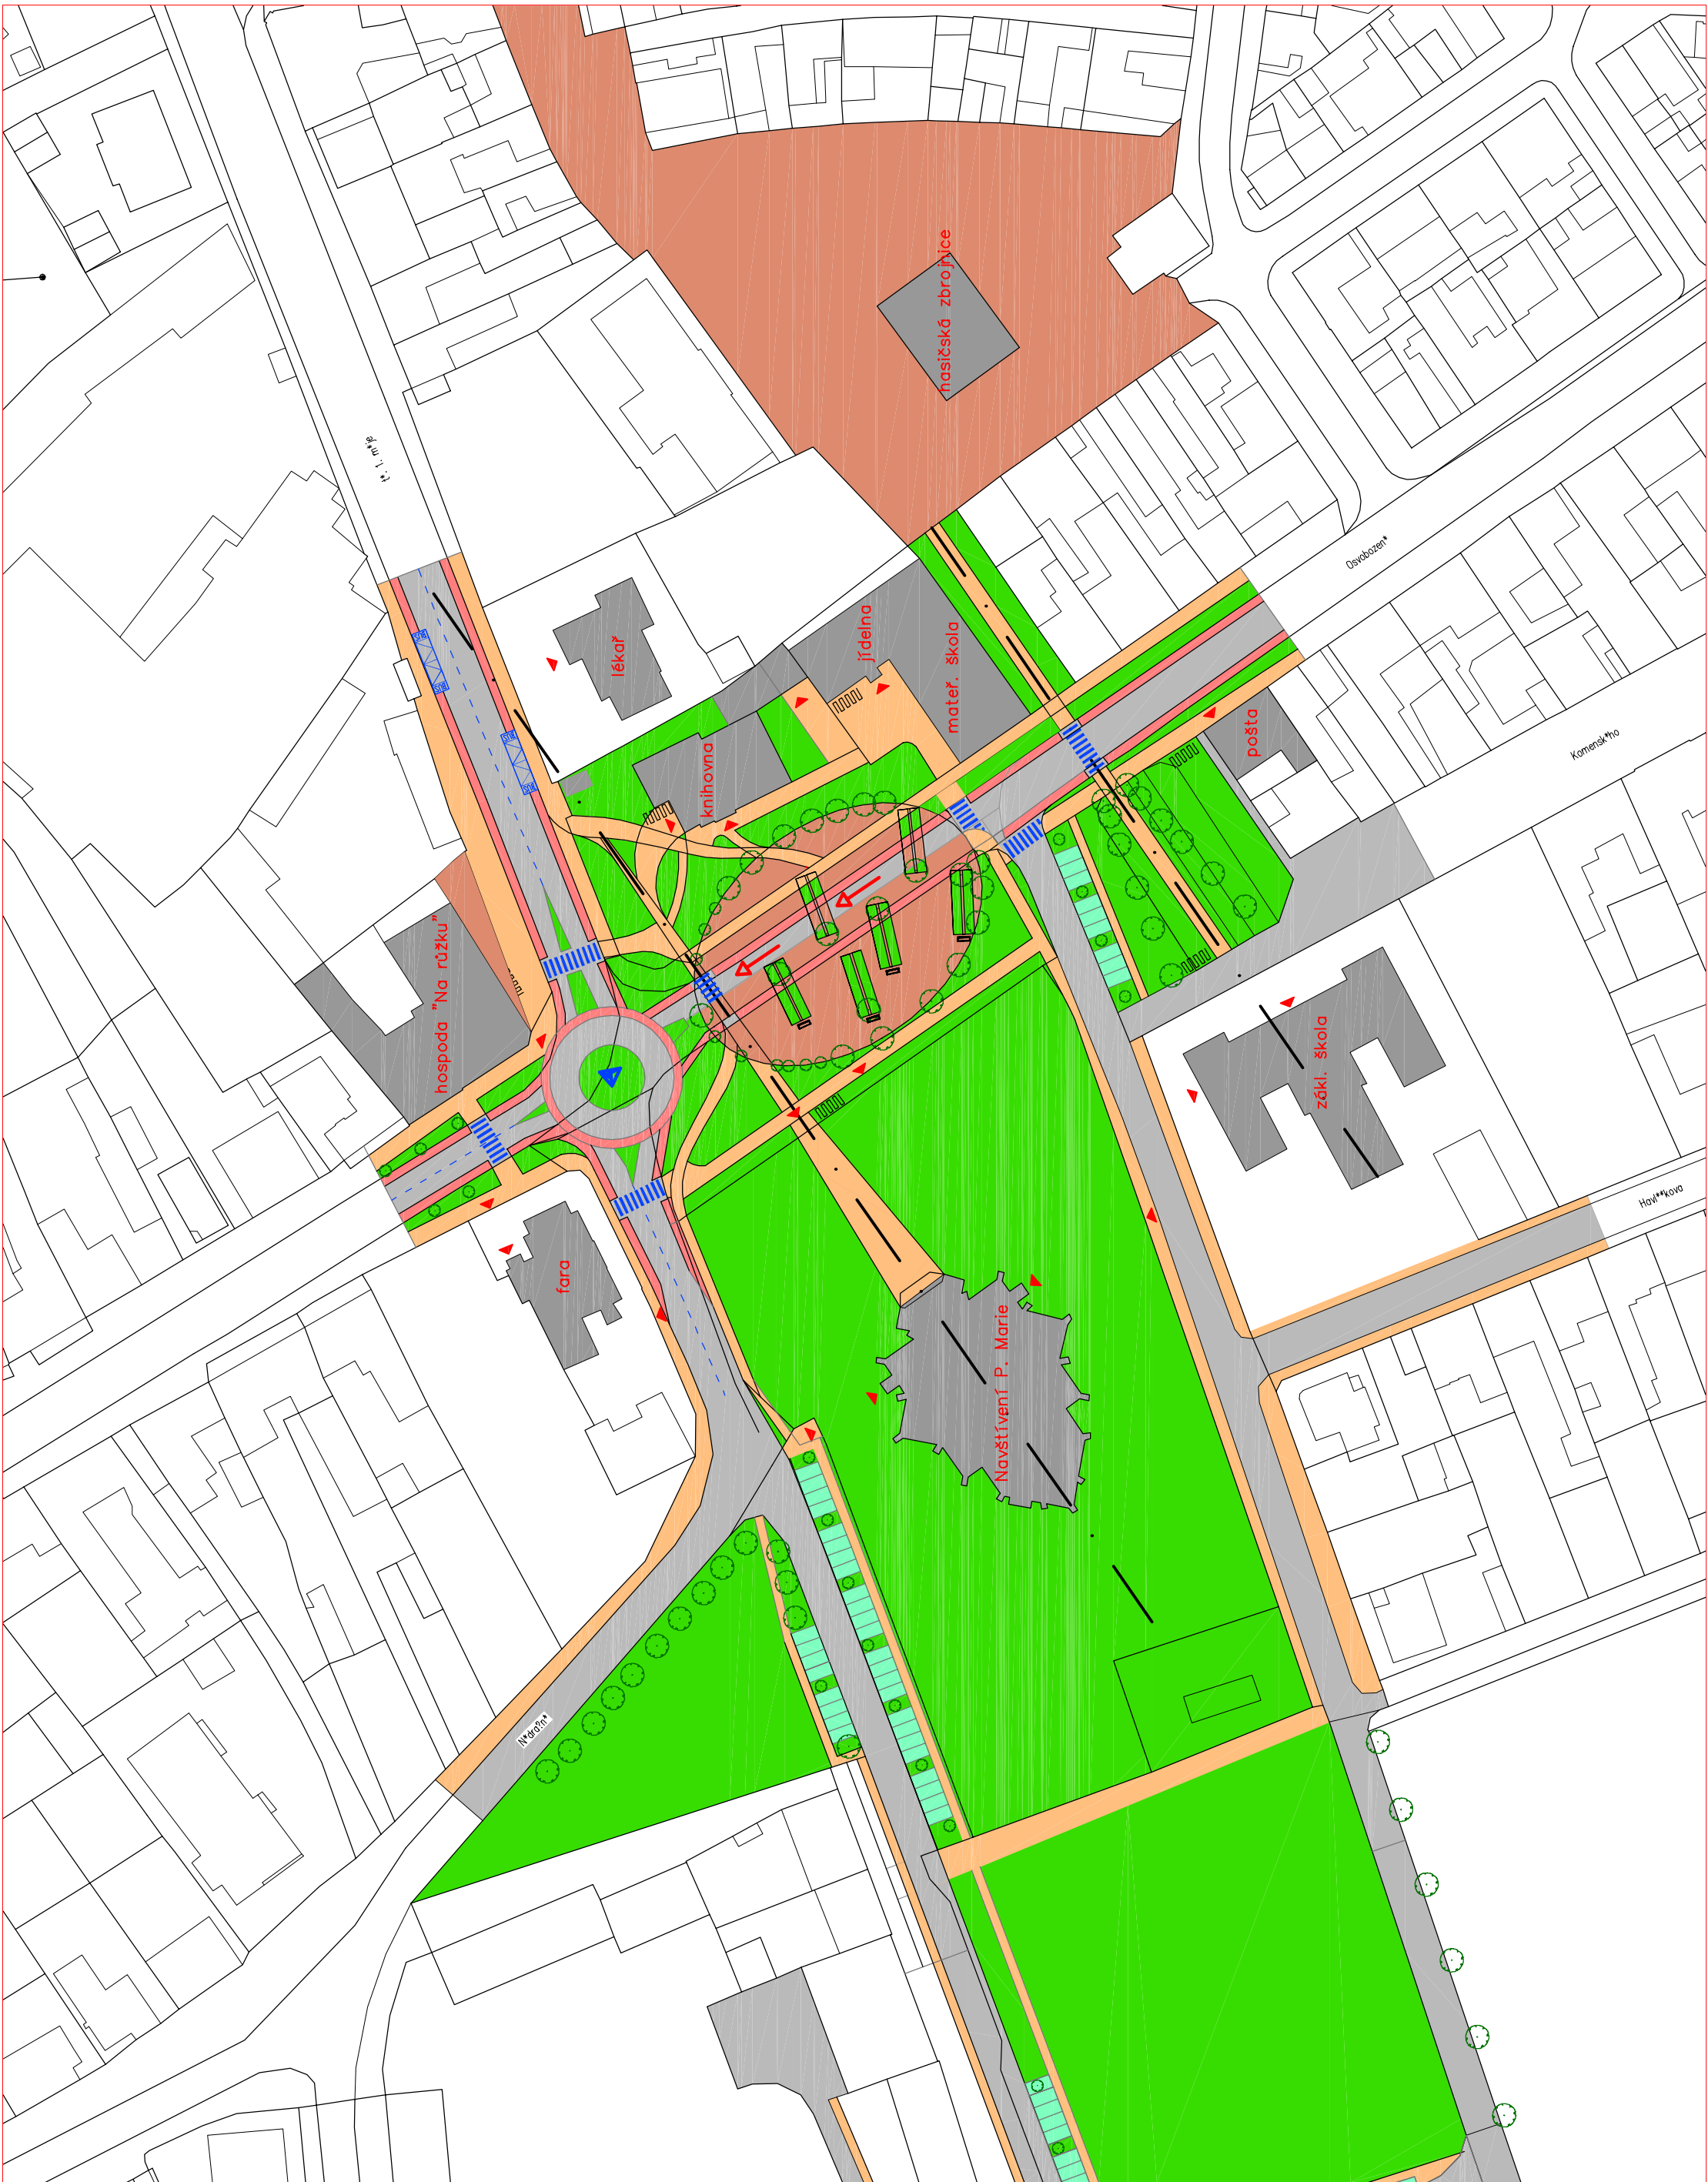

LEGENDA

- dominantní osy
- kámen náměstí
- pěší trasy
- cyklostezky
- zelené plochy
- parkování (zastravňovací tvárnice)
- vozovka
- stromoví
- skulptura / pylon
- zastávka MHD
- směr jízdy vozidel
- přechod pěších
- stojan na kola
- vstup do domu
- lavičky

Generel dopravy města Břeclav – návrhová část	květen 2005
Centrální část Poštorné – varianta B	1 : 1000
DHV CR, s.r.o.; Ing. V. Starý, D. Bárta	10 b