

PROJEKT JE SPOLUFINANCOVÁN Z PROSTŘEDKŮ EVROPSKÉHO FONDU PRO REGIONÁLNÍ ROZVOJ


INTEGROVANÝ
OPERAČNÍ
PROGRAM

EVROPSKÁ UNIE
EVROPSKÝ FOND PRO REGIONÁLNÍ ROZVOJ
ŠANCE PRO VÁŠ ROZVOJ


MINISTERSTVO
PROSTŘEDÍ A ROZVOJE

LEGENDA

STAV	NÁZEV	BEZDRA
	HRANICE STÁTU HRANICE SPRÁVNHO ÚZEMIA HRANICE ZASTAVENÉHO ÚZEMIA K 28.2.2011 HRANICE ZASTAVTEĽNEHO ÚZEMIA VODNÝ TOK: OSA A KORODOR KANÁLU D-O-L KORODOR VŮT ZELEZNODRÁT ZELEZNÁ KĽEČKA LOKALITA PRO TERMINÁL OS DÁLNIČE SILNICE MSTNÁ KOMUNIKACE ÚZELOVÉ KOMUNIKACE CHÝLSKEJAZA, CHÝLOSTRASA DOPRAVNÁ OCHRANNA PÁSMO MEŠT BEZPEČNOSTNÝ KORODOR, LETIŠTE IZOFONA 60 Db IZOFONA DEN TO Db	

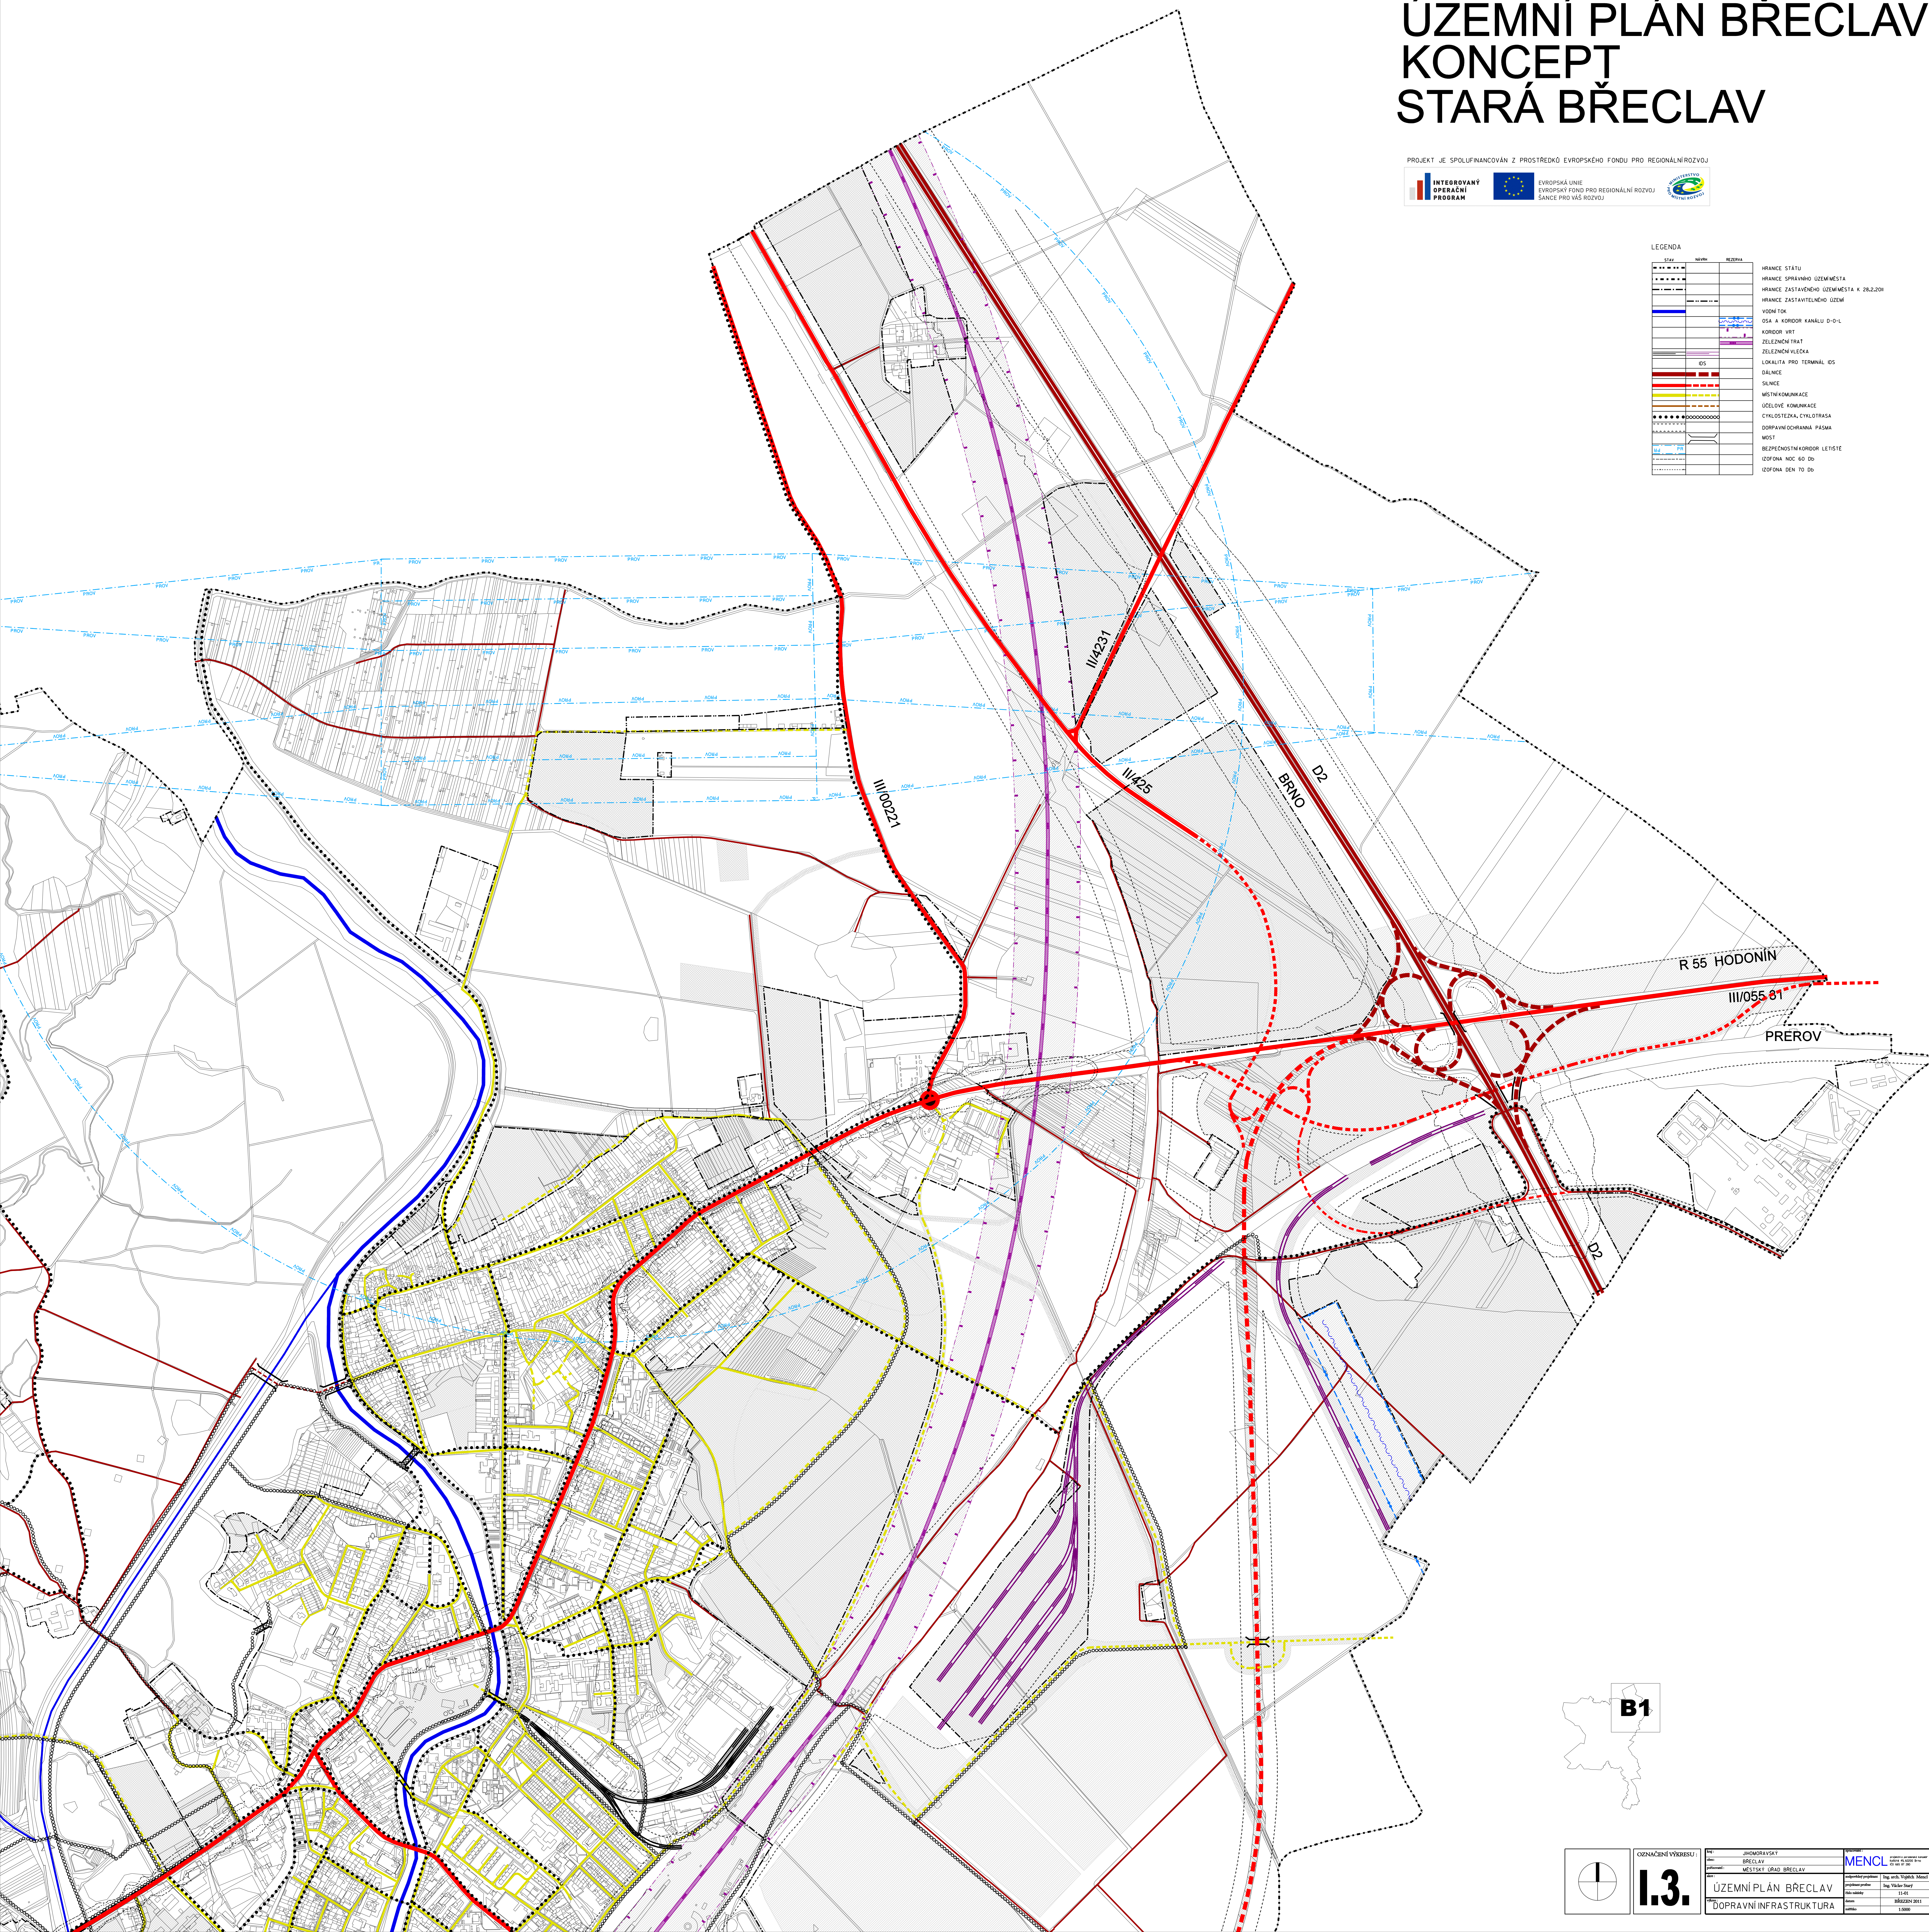


B1

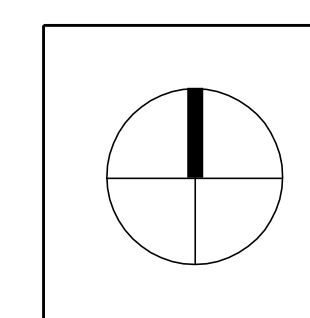

OZNAČENÍ VÝKRESU :

I.3.

 by: JIHOMORAVSKÝ	SPOLUPRÁCE:
čas: BŘECLAV	 projekt je na vlastní náhradu číslo 45.0000.0000 KÚK 45.07.2002
profesní: MĚSTSKÝ ÚŘAD BŘECLAV	
čas:	neoprávněný přístup Ing. arch. Vojtěch Mead přístup pro Ing. Václav Štýrý číslo 11-01 datum BŘEZEN 2011 číslo 1.5000
reflex:	

ÚZEMNÍ PLÁN BŘECLAV

DOPRAVNÍ INFRASTRUKTURA