


PROJEKT JE SPOLUFINANCOVÁN Z PROSTŘEDKŮ EVROPSKÉHO FONDU PRO REGIONÁLNÍ ROZVOJ

**INTEGROVANÝ
OPERAČNÍ
PROGRAM**


 EVROPSKÁ UNIE
EVROPSKÝ FOND PRO REGIONÁLNÍ ROZVOJ
ŠANCE PRO VÁŠ ROZVOJ

 MINISTERSTVO
PRO MÍSTNÍ ROZVOJ

STAV	NÁVRH
	HRANICE KATASTRÁLNÍHO ÚZEMÍ
	KANALIZACE JEDNOTNÁ
	KANALIZACE SPLAŠKOVÁ
	KANALIZACE SPLAŠKOVÁ VÝTLAČNÁ
	KANALIZACE DEŠŤOVÁ
	VODOVODNÍ ŘÁD - L, N, N, TLAKOVÉ PÁSMO
	VODOVODNÍ ŘÁD ZE ŽNEŠEN
	VODOVODNÍ PŘÍPOJNICE
	KOMPLEXNÍ PROTIPOVODŇOVÁ OPATŘENÍ - OBŘADOVÝ
	KOMPLEXNÍ PROTIPOVODŇOVÁ OPATŘENÍ - OBŘADOVÝ A ÚZEMNÍ
	PROTIPOVODŇOVÁ OPATŘENÍ (ETAPA - NAVÝŠENÍ HRÁZÍ)
	ODSTÁKA ODPADNÍCH VOD
	PIV
	PIV VODNÍHO ZNEČIŠTĚNÍ
	PIV VODNÍHO ZNEČIŠTĚNÍ RUŠENÉ
	ZAPLAVOVACÍ ÚZEMÍ - AKTIVNÍ ŽEZNA
	ZAPLAVOVACÍ ÚZEMÍ DDO
	ZAPLAVOVACÍ ÚZEMÍ DDO PRO VYLUCOVÁNÍ KOMPENČNÍCH PROTIPOV. ÚPRAV
	ÚPRAVNÁ VODA
	VODIČ ZORU
	POVODŇOVÁ ČERPAČÍ STANICE
	ČERPAČÍ STANICE KANALIZACE
	KANALIZACE ODTĚLOVACÍ KOMORA
	KANALIZACE ROZDĚLOVACÍ KOMORA
	ČERPAČÍ STANICE VODOVODU
	VODIČ TON, VODIČ PLOŠINA
	STAVĚLO
	VYBAVENÍ
	MÁLÁ VODIČ ELEKTŘARNA
	ZORŮV MINERÁLNÍ A LECHTÝCH VOD
	OP ZORŮV MINERÁLNÍ A LECHTÝCH VOD

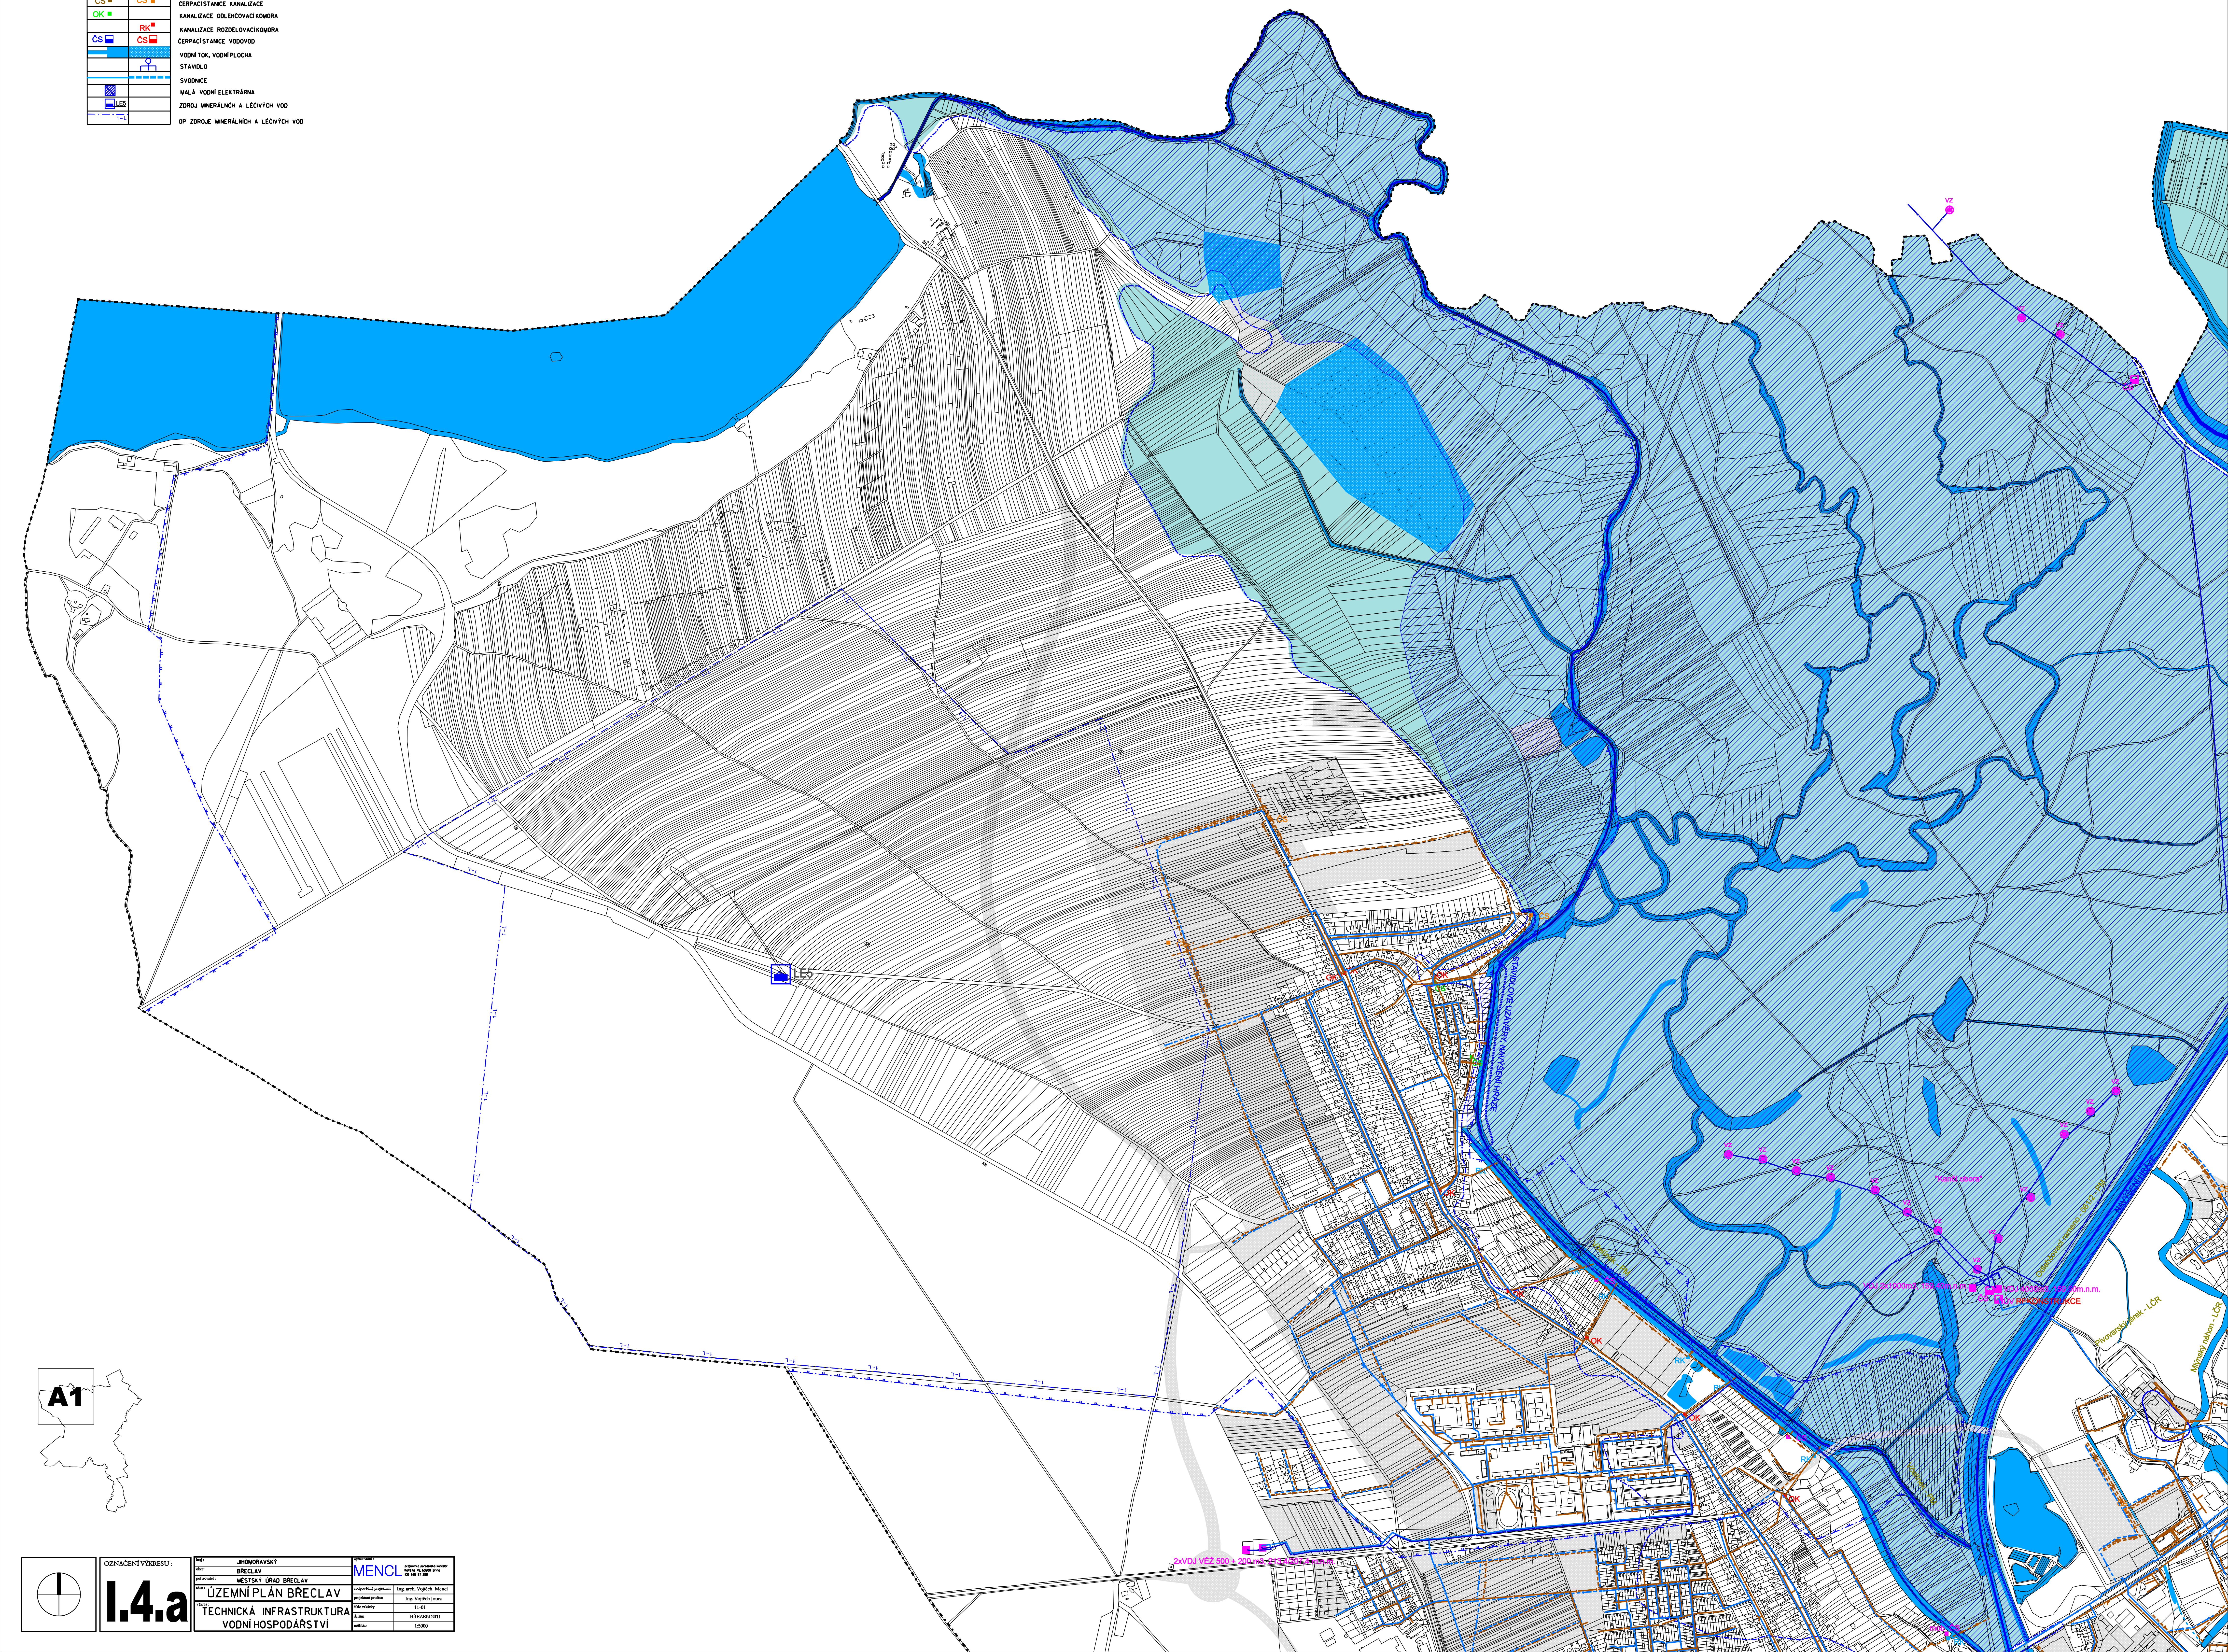

A1

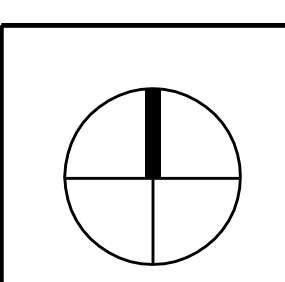

OZNAČENÍ VÝKRESU :

I.4.a

ing:	JHOMORAVSKÝ	společnost:	průběh a parametry vzniku MENCL ČS 665 47 290
obec:	BŘECLAV	nezávislé příjmy:	Ing. arch. Věroslav Mencl
poskytovatel:	MĚSTSKÝ ÚŘAD BŘECLAV	příjmy z podnikání:	Ing. Věroslav Jozsa
adresa:	ÚZEMNÍ PLÁN BŘECLAV	základní údaje:	11-66
územní plán:	TECHNICKÁ INFRASTRUKTURA	datum:	DEZEMBER 2011
	VODNÍ HOSPODÁŘSTVÍ	podpis:	5.5000