ÚZEMNÍ PLÁN BŘECLAV
KONCEPT
STARÁ BŘECLAV

PROJEKT JE SPOLUFINANCOVÁN Z PROSTŘEDKŮ EVROPSKÉHO FONDU PRO REGIONÁLNÍ ROZVOJ

INTEGROVANÝ OPERAČNÍ PROGRAM

EVROPSKÁ UNIE
EVROPSKÝ FOND PRO REGIONÁLNÍ ROZVOJ
ŠANCE PRO VÁŠ ROZVOJ

MINISTERSTVO PRO MÍSTNÍ ROZVOJ

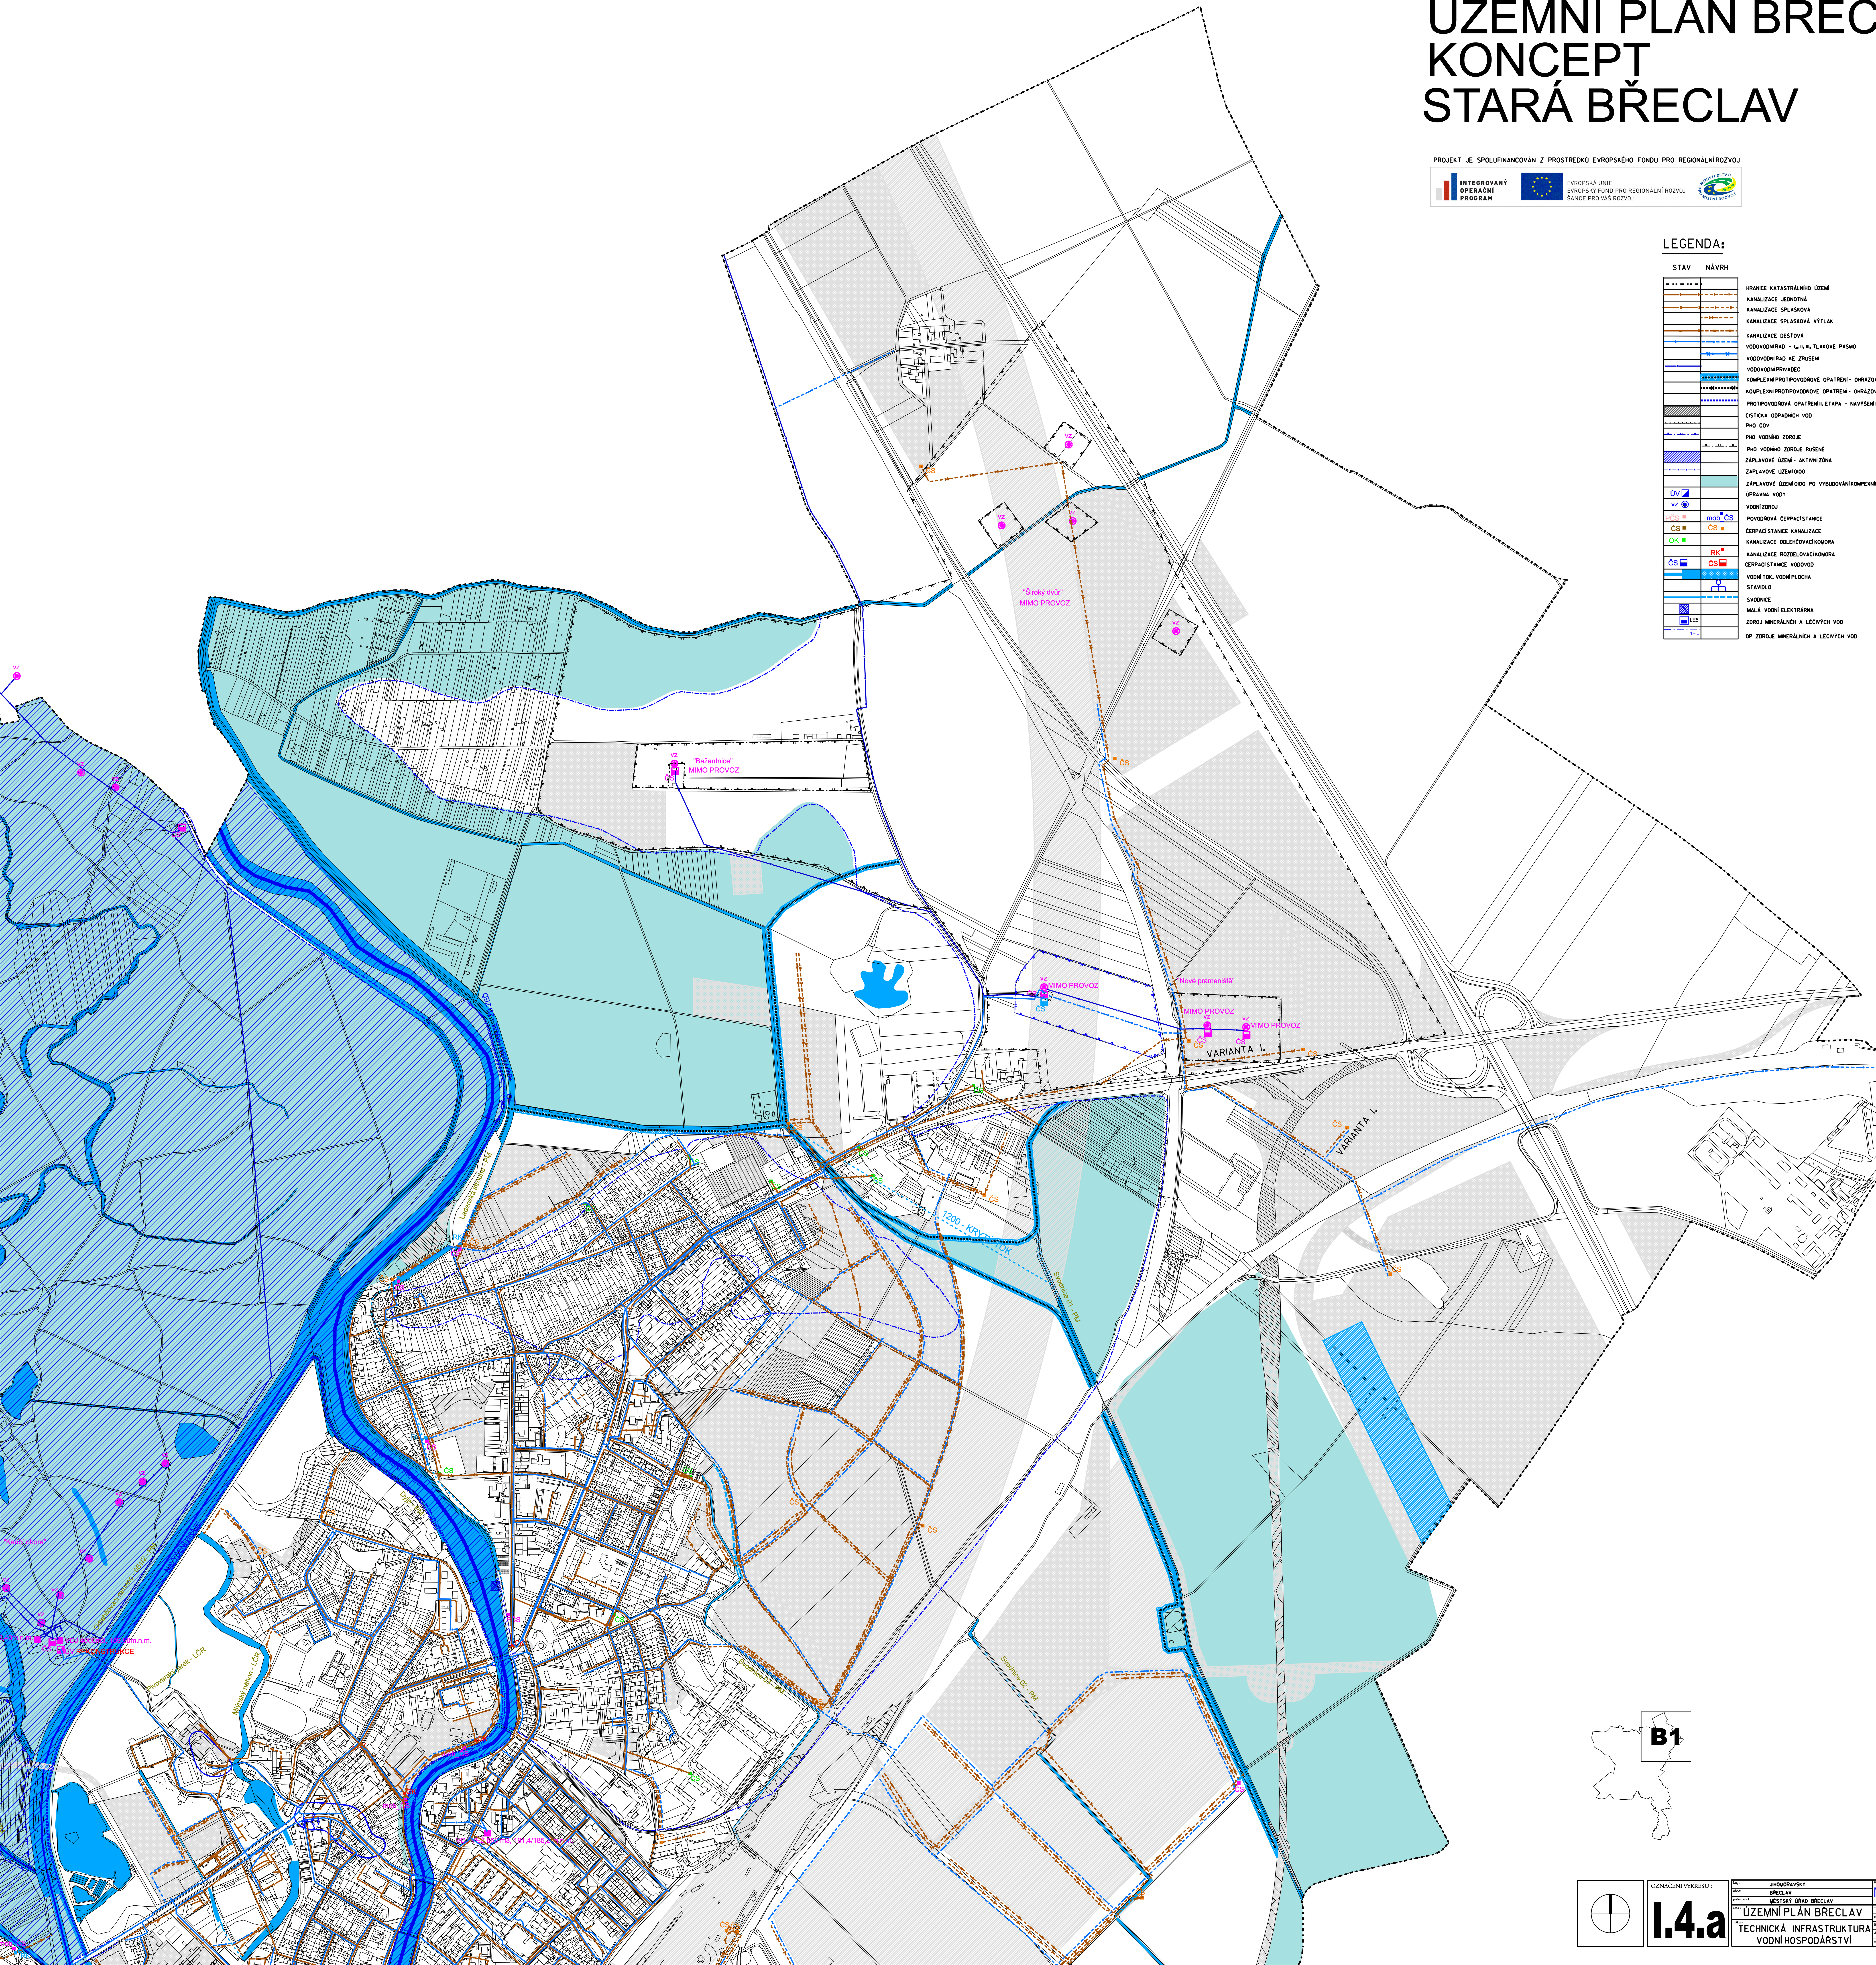

LEGENDA:

STAV	NÁVRH	
		HRANICE KATASTRÁLNÍHO ÚZEMÍ
		KANALIZACE JEDNOTNÁ
		KANALIZACE SPLAŠKOVÁ
		KANALIZACE SPLAŠKOVÁ VÝTLAK
		KANALIZACE DEŠŤOVÁ
		VODOVODNÍ ŘAD - I., II., III. TLAKOVÉ PÁSMO
		VODOVODNÍ ŘAD KE ZRUŠENÍ
		VODOVODNÍ PŘIVADĚČ
		KOMPLEXNÍ PROTIPOVODŇOVÉ OPATŘENÍ - OHRÁZOVÁNÍ
		KOMPLEXNÍ PROTIPOVODŇOVÉ OPATŘENÍ - OHRÁZOVÁNÍ RUŠENÉ
		PROTIPOVODŇOVÁ OPATŘENÍ II. ETAPA - NAVÝŠENÍ HRÁZÍ
		ČISTIČKA ODPADNÍCH VOD
		PHO ČOV
		PHO VODNÍHO ZDROJE
		PHO VODNÍHO ZDROJE RUŠENÉ
		ZÁPLAVOVÉ ÚZEMÍ - AKTIVNÍ ZÓNA
		ZÁPLAVOVÉ ÚZEMÍ Q100
		ZÁPLAVOVÉ ÚZEMÍ Q100 PO VYBUDOVÁNÍ KOMPEXNÍCH PROTIPOV. ÚPRAV
ÚV		ÚPRAVNA VODY
VZ		VODNÍ ZDROJ
PČS	mob ČS	POVODŇOVÁ ČERPACÍ STANICE
ČS	ČS	ČERPACÍ STANICE KANALIZACE
OK		KANALIZACE ODLEHČOVACÍ KOMORA
	RK	KANALIZACE ROZDĚLOVACÍ KOMORA
ČS	ČS	ČERPACÍ STANICE VODOVOD
		VODNÍ TOK, VODNÍ PLOCHA
		STAVIDLO
		SVODNICE
		MALÁ VODNÍ ELEKTRÁRNA
LE5		ZDROJ MINERÁLNÍCH A LÉČIVÝCH VOD
1 - L		OP ZDROJE MINERÁLNÍCH A LÉČIVÝCH VOD

OZNAČENÍ VÝKRESU :	I.4.a
kraj :	JIHOMORAVSKÝ
obec:	BŘECLAV
pořizovatel :	MĚSTSKÝ ÚŘAD BŘECLAV
akce :	ÚZEMNÍ PLÁN BŘECLAV
výkres :	TECHNICKÁ INFRASTRUKTURA VODNÍ HOSPODÁŘSTVÍ
zpracovatel :	MENCL projekčně poradenská kancelář Kořiště 49, 60200 Brno IČO 665 87 290
zodpovědný projektant	Ing. arch. Vojtěch Mencl
projektant profese	Ing. Vojtěch Joura
číslo zakázky	11-01
datum	BŘEZEN 2011
měřítko	1:5000