



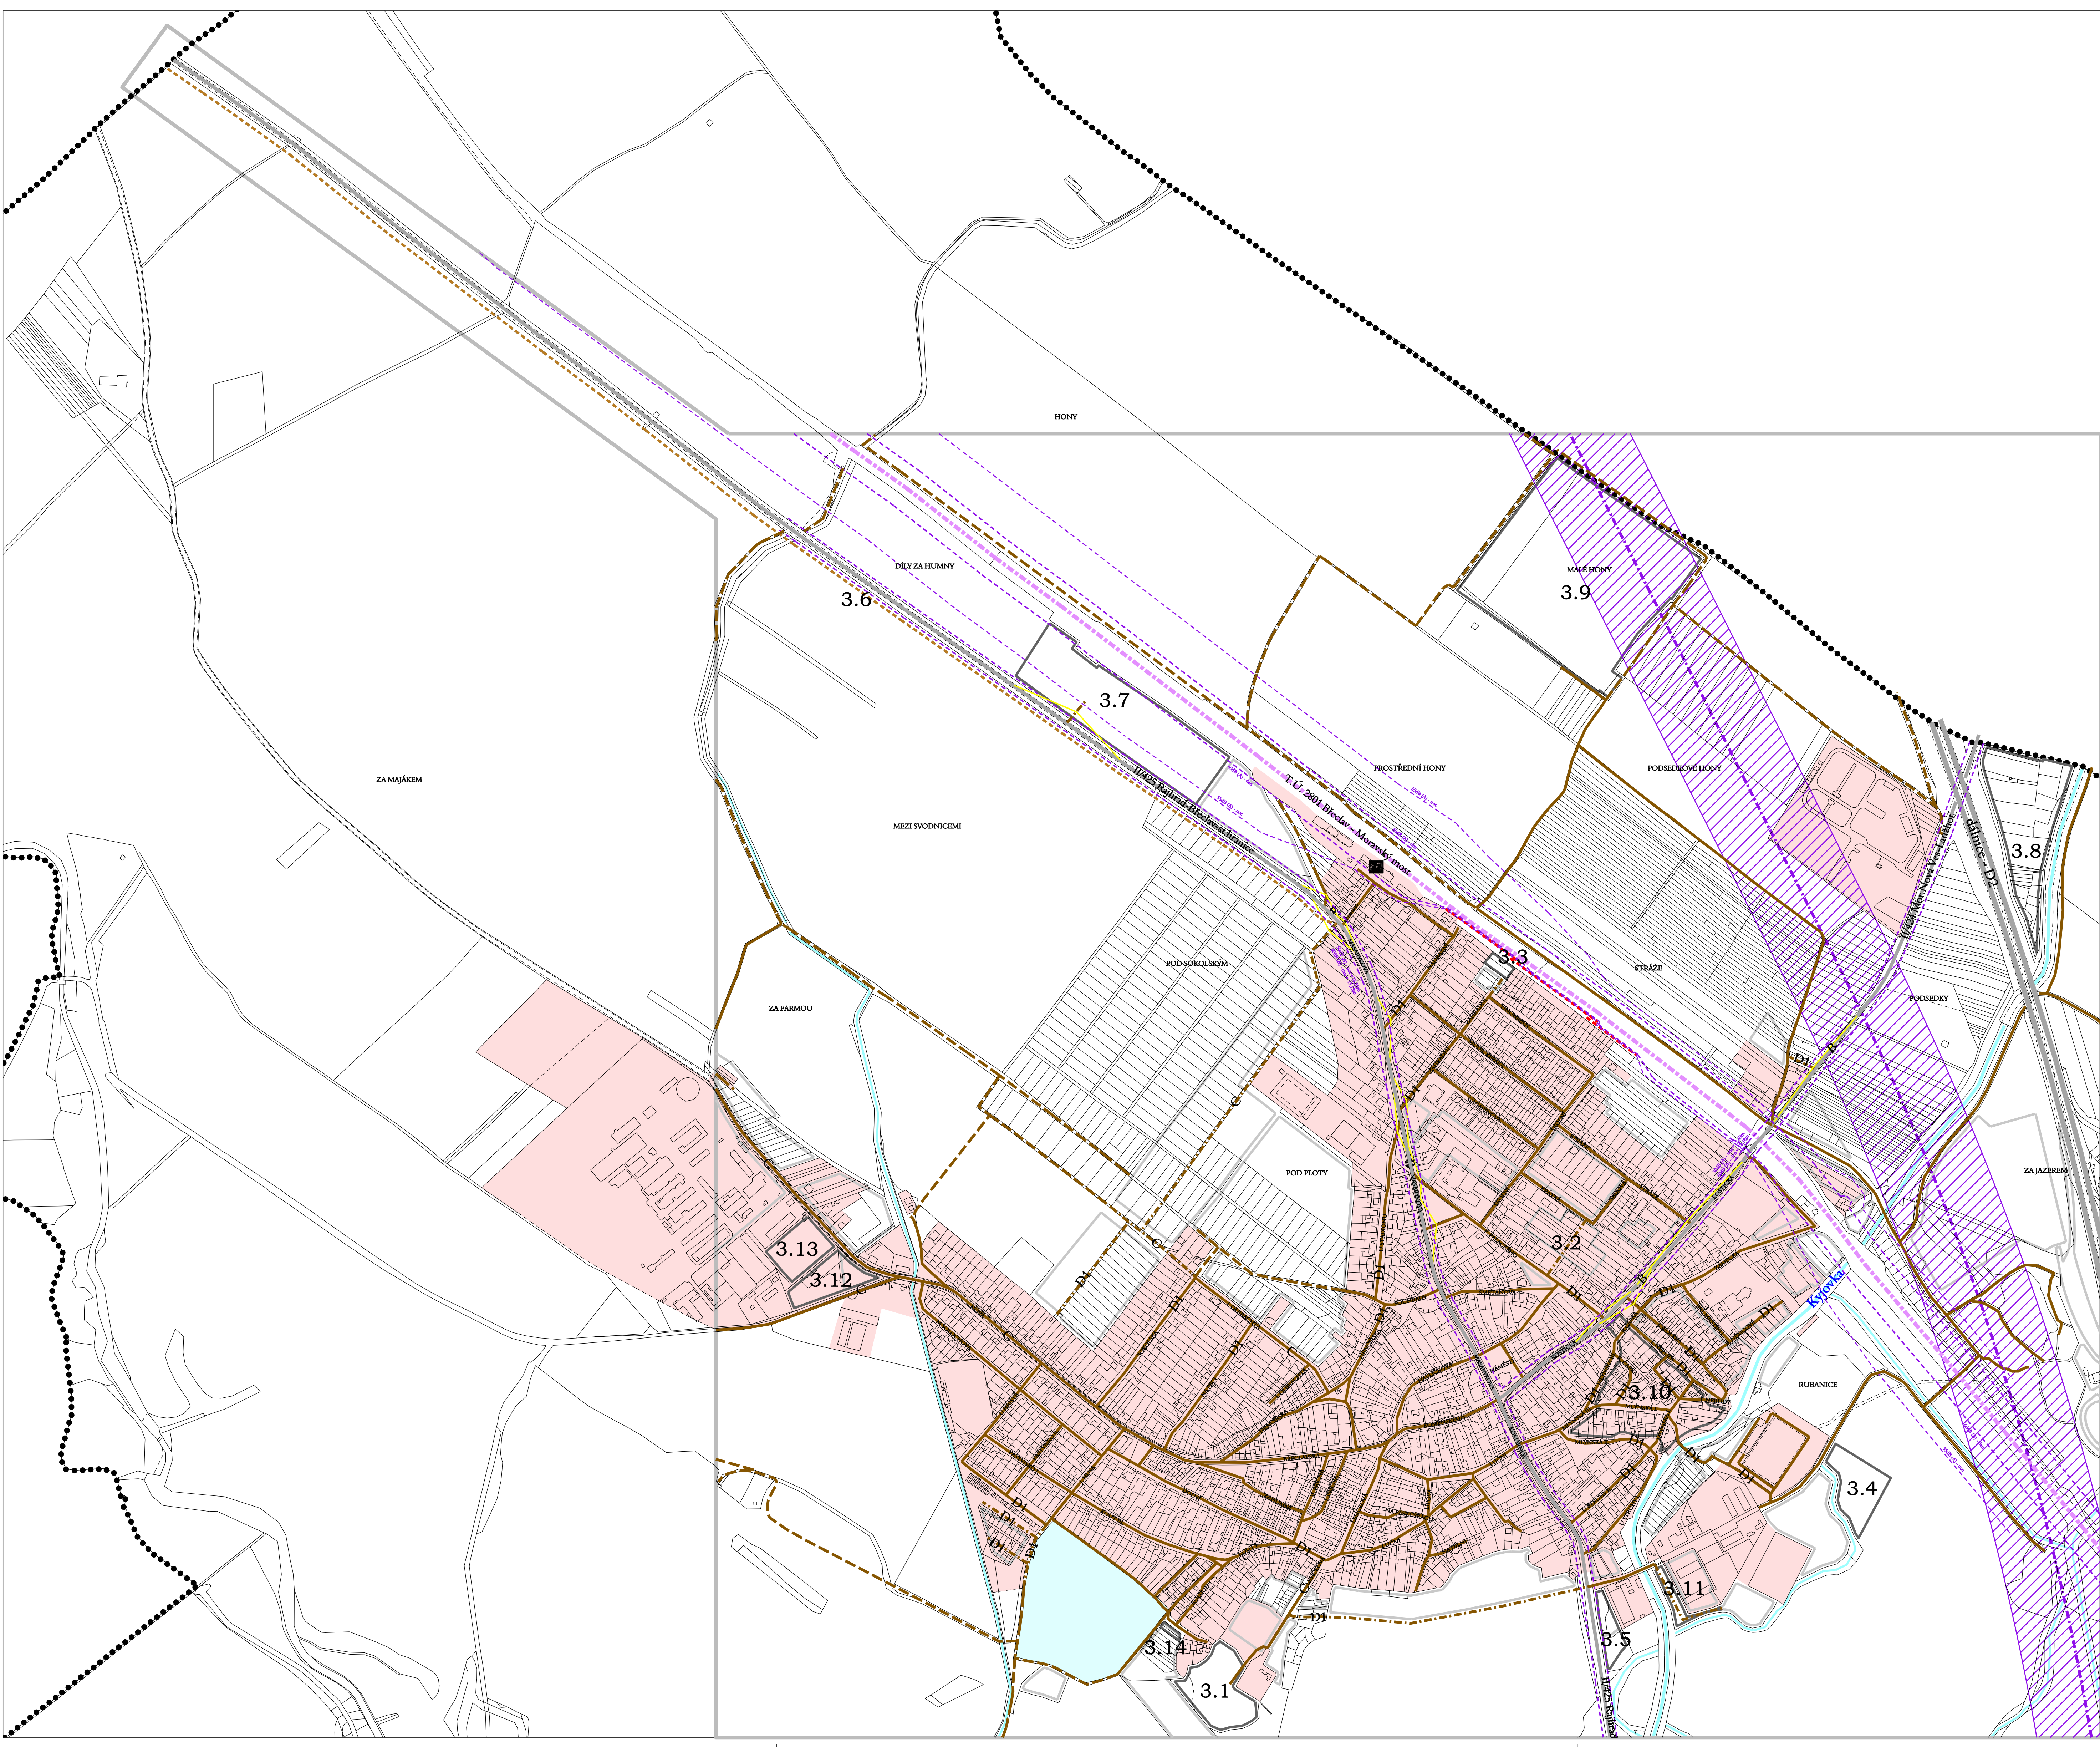

ÚPN SÚ LANŽHOT

změna č. 3

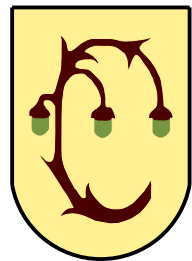

DOPRAVA

stav	návrh	
		dálnice
		koridor VRT 100m na obě strany
		osa koridoru vysokorychlostní trati (VRT)
		železnice
		silnice II. třídy (funkce dopravní - obsluha)
		místní komunikace (funkce obsluha)
		územové komunikace (hlavní polní a lesní cesty)
		cyklostezka
		protlukové sítě
		železniční zastávky a stanice
		hlukové izofony 55 dB (A) - noc
		hlukové izofony 50 dB (A) - noc
		hlukové izofony 60 dB (A) - den
		rušňové vozovny železniční
		funkční skupina místních komunikací
		B - sběrné komunikace
		C - obsluhové komunikace
		D1 - komunikace se smíšeným provozem (dopravní skladiště)

ZASTAVITELNÉ PLOCHY A PLOCHY PŘESTAVBY VYPLYVAJÍCÍ ZE ZMĚNY Č. 3 ÚPN SÚ LANŽHOT

		návrhové plochy a plochy přestavby
		označení dílků změn územního plánu

ZASTAVITELNÉ PLOCHY A PLOCHY PŘESTAVBY VYPLYVAJÍCÍ Z ÚPN SÚ A ZE ZMĚN Č. 1 A 2 ÚPN SÚ LANŽHOT

		INFORMATIVNÍ ÚDAJE
		hranice řešeného území
		zastavěné území dle zákona č. 183/2006 Sb., k 15.2.2007
		hranice katastrálních území

PŘEHLED ZMĚN Č. 3 ÚPN SÚ LANŽHOT

- změna 3.1. Návrh TI plochy technické infrastruktury
změna 3.2. Návrh UP plochy veřejných prostranství a parkování (místní komunikace)
změna 3.3. Návrh VS plochy výroby dovozu a distribuce, včetně produkčních místních komunikací ul. Zahradní
změna 3.4. Návrh OHV plochy pro sport a možnost koupání
změna 3.5. Návrh VS plochy obilnární výroby pro produkci, služby, ubytování, stravování
změna 3.6. Návrh cyklostezky Lanžhot - Koničská váha - (Břelav - tento úsek ale leží v k.ú. Kostelec)
změna 3.7. Návrh VS plochy výroby a skladování, po pravé straně silnice vedoucí na Břelav k železniční.
změna 3.8. Návrh VS plochy výroby energie (na šroveráckém pozemku)
změna 3.9. Návrh změny územního využití území plochy využití (ZV) se mění
změna 3.10. Návrh změny územního využití území plochy využití (ZV) se mění
změna 3.11. Návrh změny územního využití území plochy využití (ZV) se mění
změna 3.12. Návrh změny územního využití území plochy využití (ZV) se mění
změna 3.13. Návrh změny územního využití území plochy využití (ZV) se mění
změna 3.14. Návrh BR plochy pro bydlení v rodinných domech

VÝKRES DOPRAVY

1 : 5.000

Porizování: Městský úřad Břelav, odbor rozvoje a správy Projektant: AIP projekt s.r.o., Hřenská 1183/29a, 627 00 Brno Datum zpracování: 07/2010	Vypracovali: Ing. arch. Jaroslav Konec, CSc. Ing. Zita Smejčková	 I. 06
---	---	-----------

ZÁZNAM O ÚČINNOSTI ZMĚNY ÚZEMNÍHO PLÁNU	
Správní orgán, který územní plán vydal: Zastupitelstvo města Lanžhot	Raštko
Číslo jednací:	
Datum vydání:	
Datum nabytí účinnosti:	
Porizování: Městský úřad Břelav, odbor rozvoje a správy Jméno a příjmení oprávněné osoby pořizovatele:	Raštko
Funkce:	
Podpis:	