ÚZEMNÍ PLÁN LEDNICE

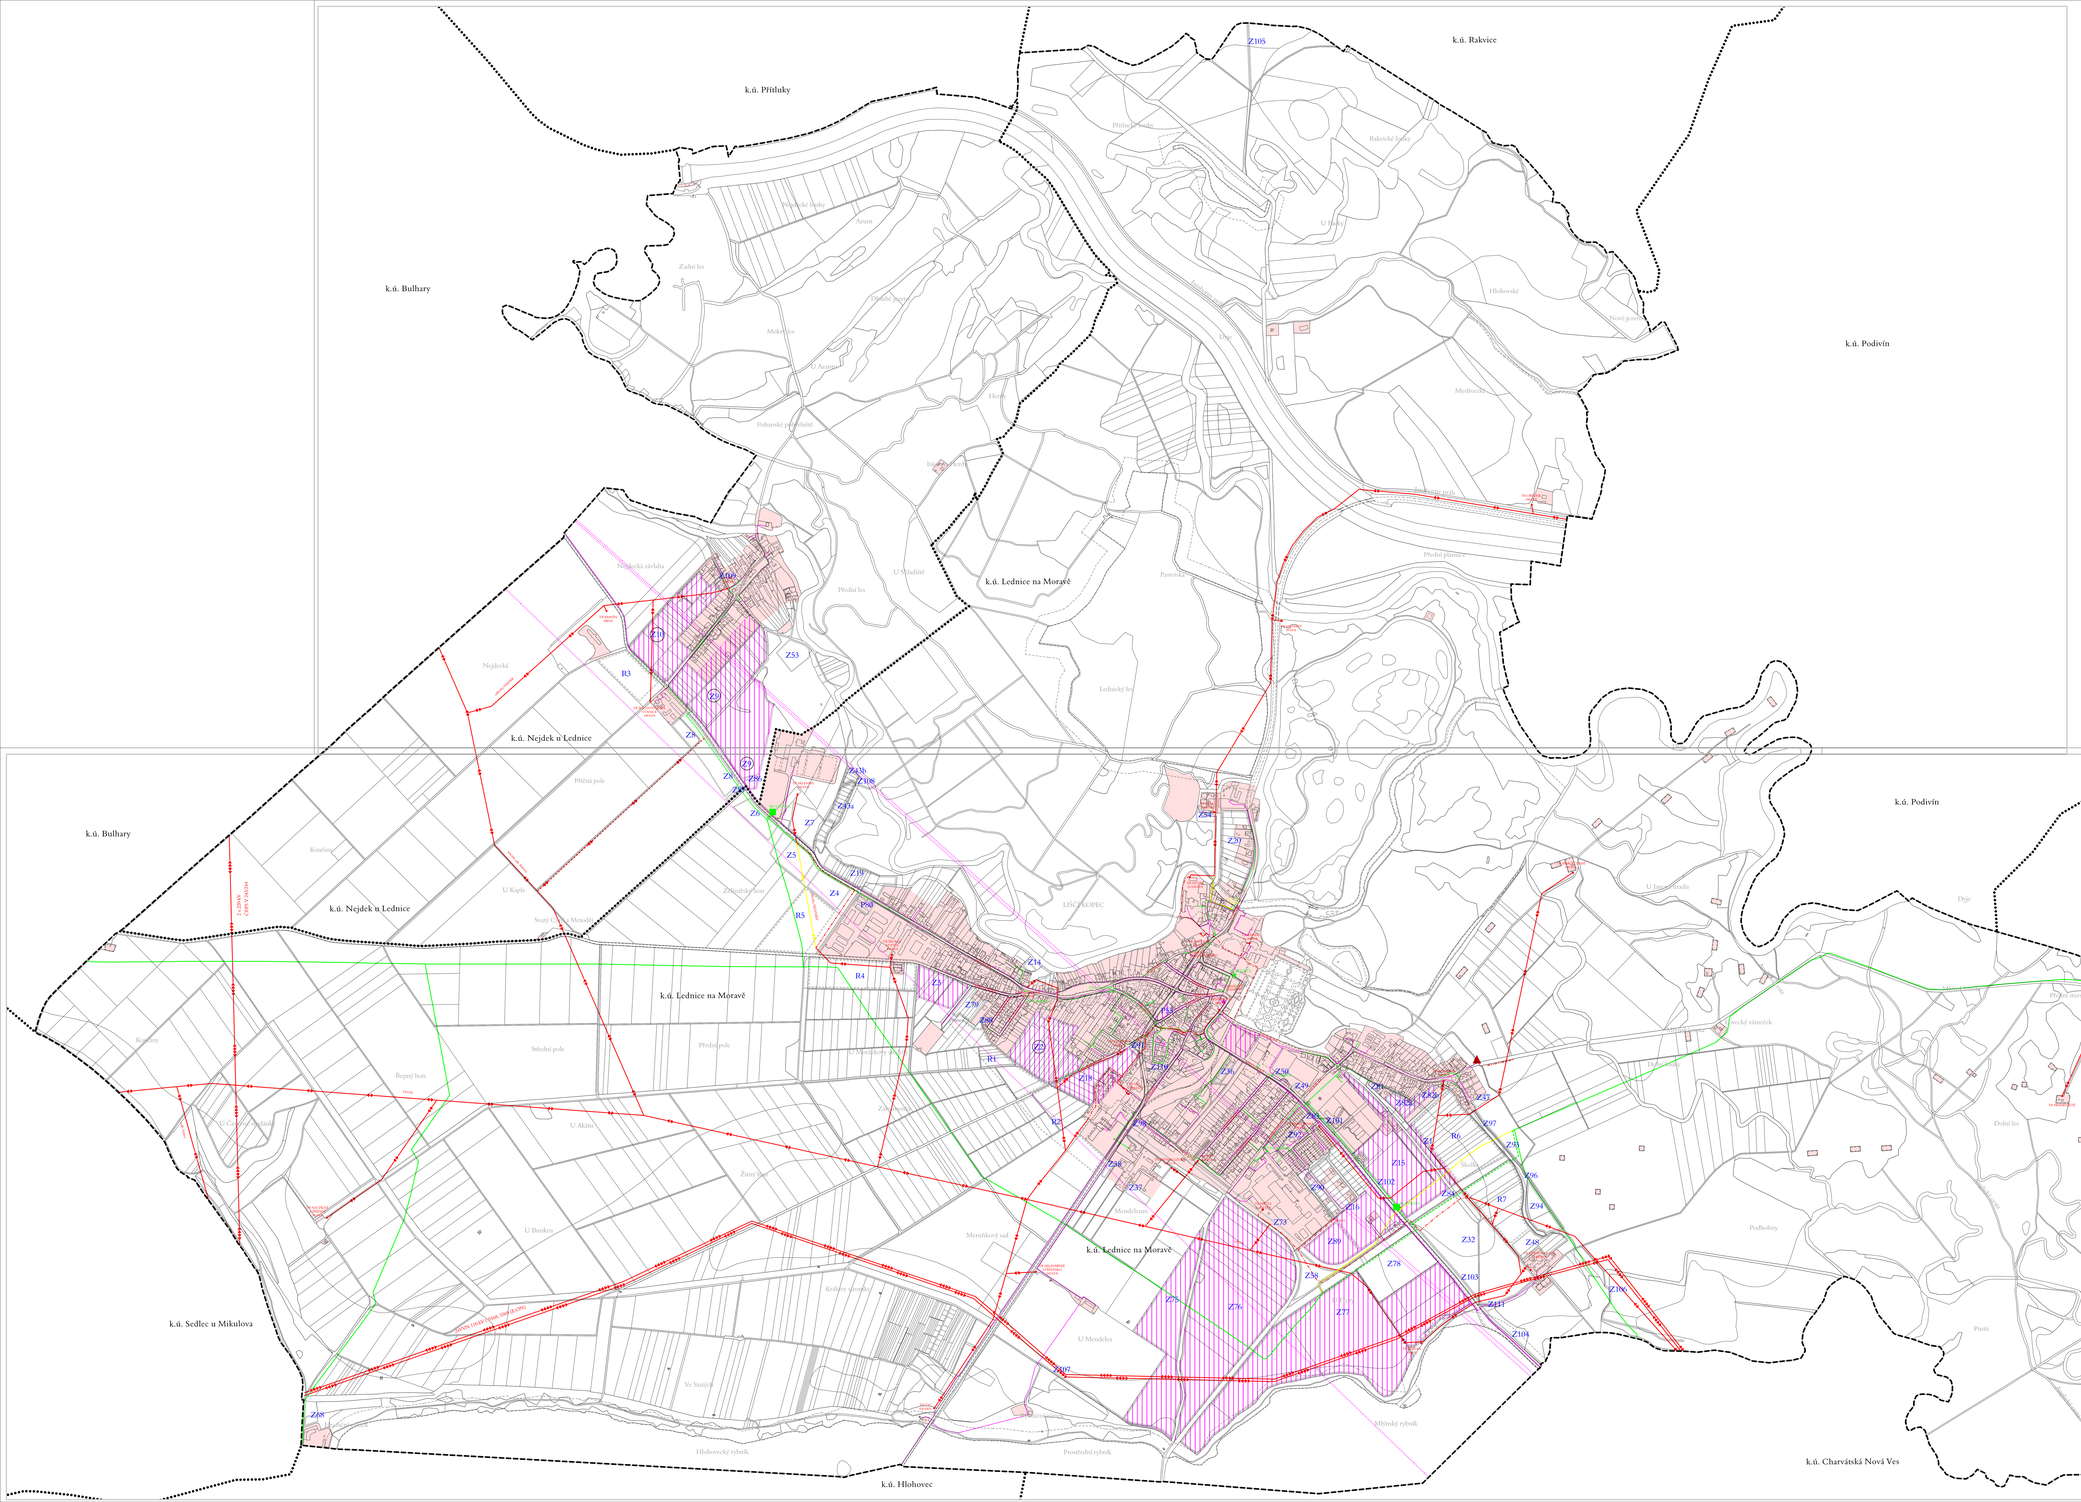

ÚZEMNÍ PLÁN LEDNICE S PŘ. SPOLUFINANCOVÁNÍ Z ROZPOČTU ZÓNOVÁNÍ NATURA 2000

Lednice

HLAVNÍ VÝKRES - TECHNICKÁ INFRASTRUKTURA - ENERGETIKA A SPOJE

1 : 5.000

Pořizovatel: Městský úřad Hlohovec, odbor rozvoje a správy, úřad územního plánování
Projektant: AR projekt, s.r.o., Hlohovčekova 29, 627 00 Brno
Datum zpracování: 10/2013

Vedoucí projektant: Ing. arch. Milan Hořík

Vypracovali: Ing. arch. Milan Hořík
Ing. Michaela Kolková

I. 04a

ZÁZNAM O ÚČINNOSTI ÚZEMNÍHO PLÁNU

Správní orgán, který územní plán vydal: Zastupitelstvo obce Lednice	Razítko:
Datum nabytí účinnosti:	
Pořizovatel: Městský úřad Hlohovec, odbor rozvoje a správy, oddělení úřad územního plánování Jméno a příjmení oprávněné osoby pořizovatele: Funkce:	Razítko:
Podpis:	

Mapový podklad odvozen z digitální katastrální mapy © ZÚ Hlohovec Výřezopis odvozen z map Základní © ČÚZK Praha

ÚZEMNÍ PLÁN LEDNICE

ÚZEMNÍ PLÁN LEDNICE S PŘ. SPOLUFINANCOVÁNÍ Z ROZPOČTU ZÓNOVÁNÍ NATURA 2000

Lednice

HLAVNÍ VÝKRES - TECHNICKÁ INFRASTRUKTURA - ENERGETIKA A SPOJE

1 : 5.000

Pořizovatel: Městský úřad Hlohovec, odbor rozvoje a správy, úřad územního plánování
Projektant: AR projekt, s.r.o., Hlohovčekova 29, 627 00 Brno
Datum zpracování: 10/2013

Vedoucí projektant: Ing. arch. Milan Hořík

Vypracovali: Ing. arch. Milan Hořík
Ing. Michaela Kolková

I. 04b

ZÁZNAM O ÚČINNOSTI ÚZEMNÍHO PLÁNU

Správní orgán, který územní plán vydal: Zastupitelstvo obce Lednice	Razítko:
Datum nabytí účinnosti:	
Pořizovatel: Městský úřad Hlohovec, odbor rozvoje a správy, oddělení úřad územního plánování Jméno a příjmení oprávněné osoby pořizovatele: Funkce:	Razítko:
Podpis:	

Mapový podklad odvozen z digitální katastrální mapy © ZÚ Hlohovec Výřezopis odvozen z map Základní © ČÚZK Praha

ZÁSOBOVÁNÍ EL. ENERGIÍ

- el. vedení VVN vedoucí
- el. vedení VN vzdušné
- el. vedení VN kabelové
- trafostanice
- el. vedení VN vzdušné - ke zrušení
- trafostanice - ke zrušení

ZÁSOBOVÁNÍ PLYNEM

- plynové vedení VTL
- plynové vedení VTL ruční
- plynové vedení STL
- plynové vedení NTL
- regulační stanice VTL/STL
- regulační stanice VTL/NTL
- distribuční regulátor
- anodové uzemnění
- stanice katodové ochrany

SDĚLOVACÍ VEDENÍ

- sdělovací síť
- radiosměrový paprsek
- elektronické komunikační zařízení

PODMÍNĚNÍ ROZHODOVÁNÍ O ZMĚNÁCH V ÚZEMÍ

- zpracováním územní studie
- uzavřením smlouvy o vlastníky (dohody o parcelaci)

ZASTAVĚNÉ ÚZEMÍ

- zastavěné území dle zákona č. 183/2006 Sb., k 19. 10. 2012

ZASTAVITELNÉ PLOCHY, PLOCHY PŘESTAVBY

- Z18 – zrušení zastavitelných ploch
- P33 – zrušení ploch přestavby
- zastavitelné plochy a plochy přestavby

ÚZEMNÍ REZERVY

- R 5 – zrušení územních rezerv
- územní rezervy

INFORMATIVNÍ ÚDAJE

- hranice řešeného území (=hranice k.ú. Lednice na Moravě a k.ú. Nejdek u Lednice)
- hranice katastrálních území