ÚZEMNÍ PLÁN VELKÉ BÍLOVICE

N Á V R H

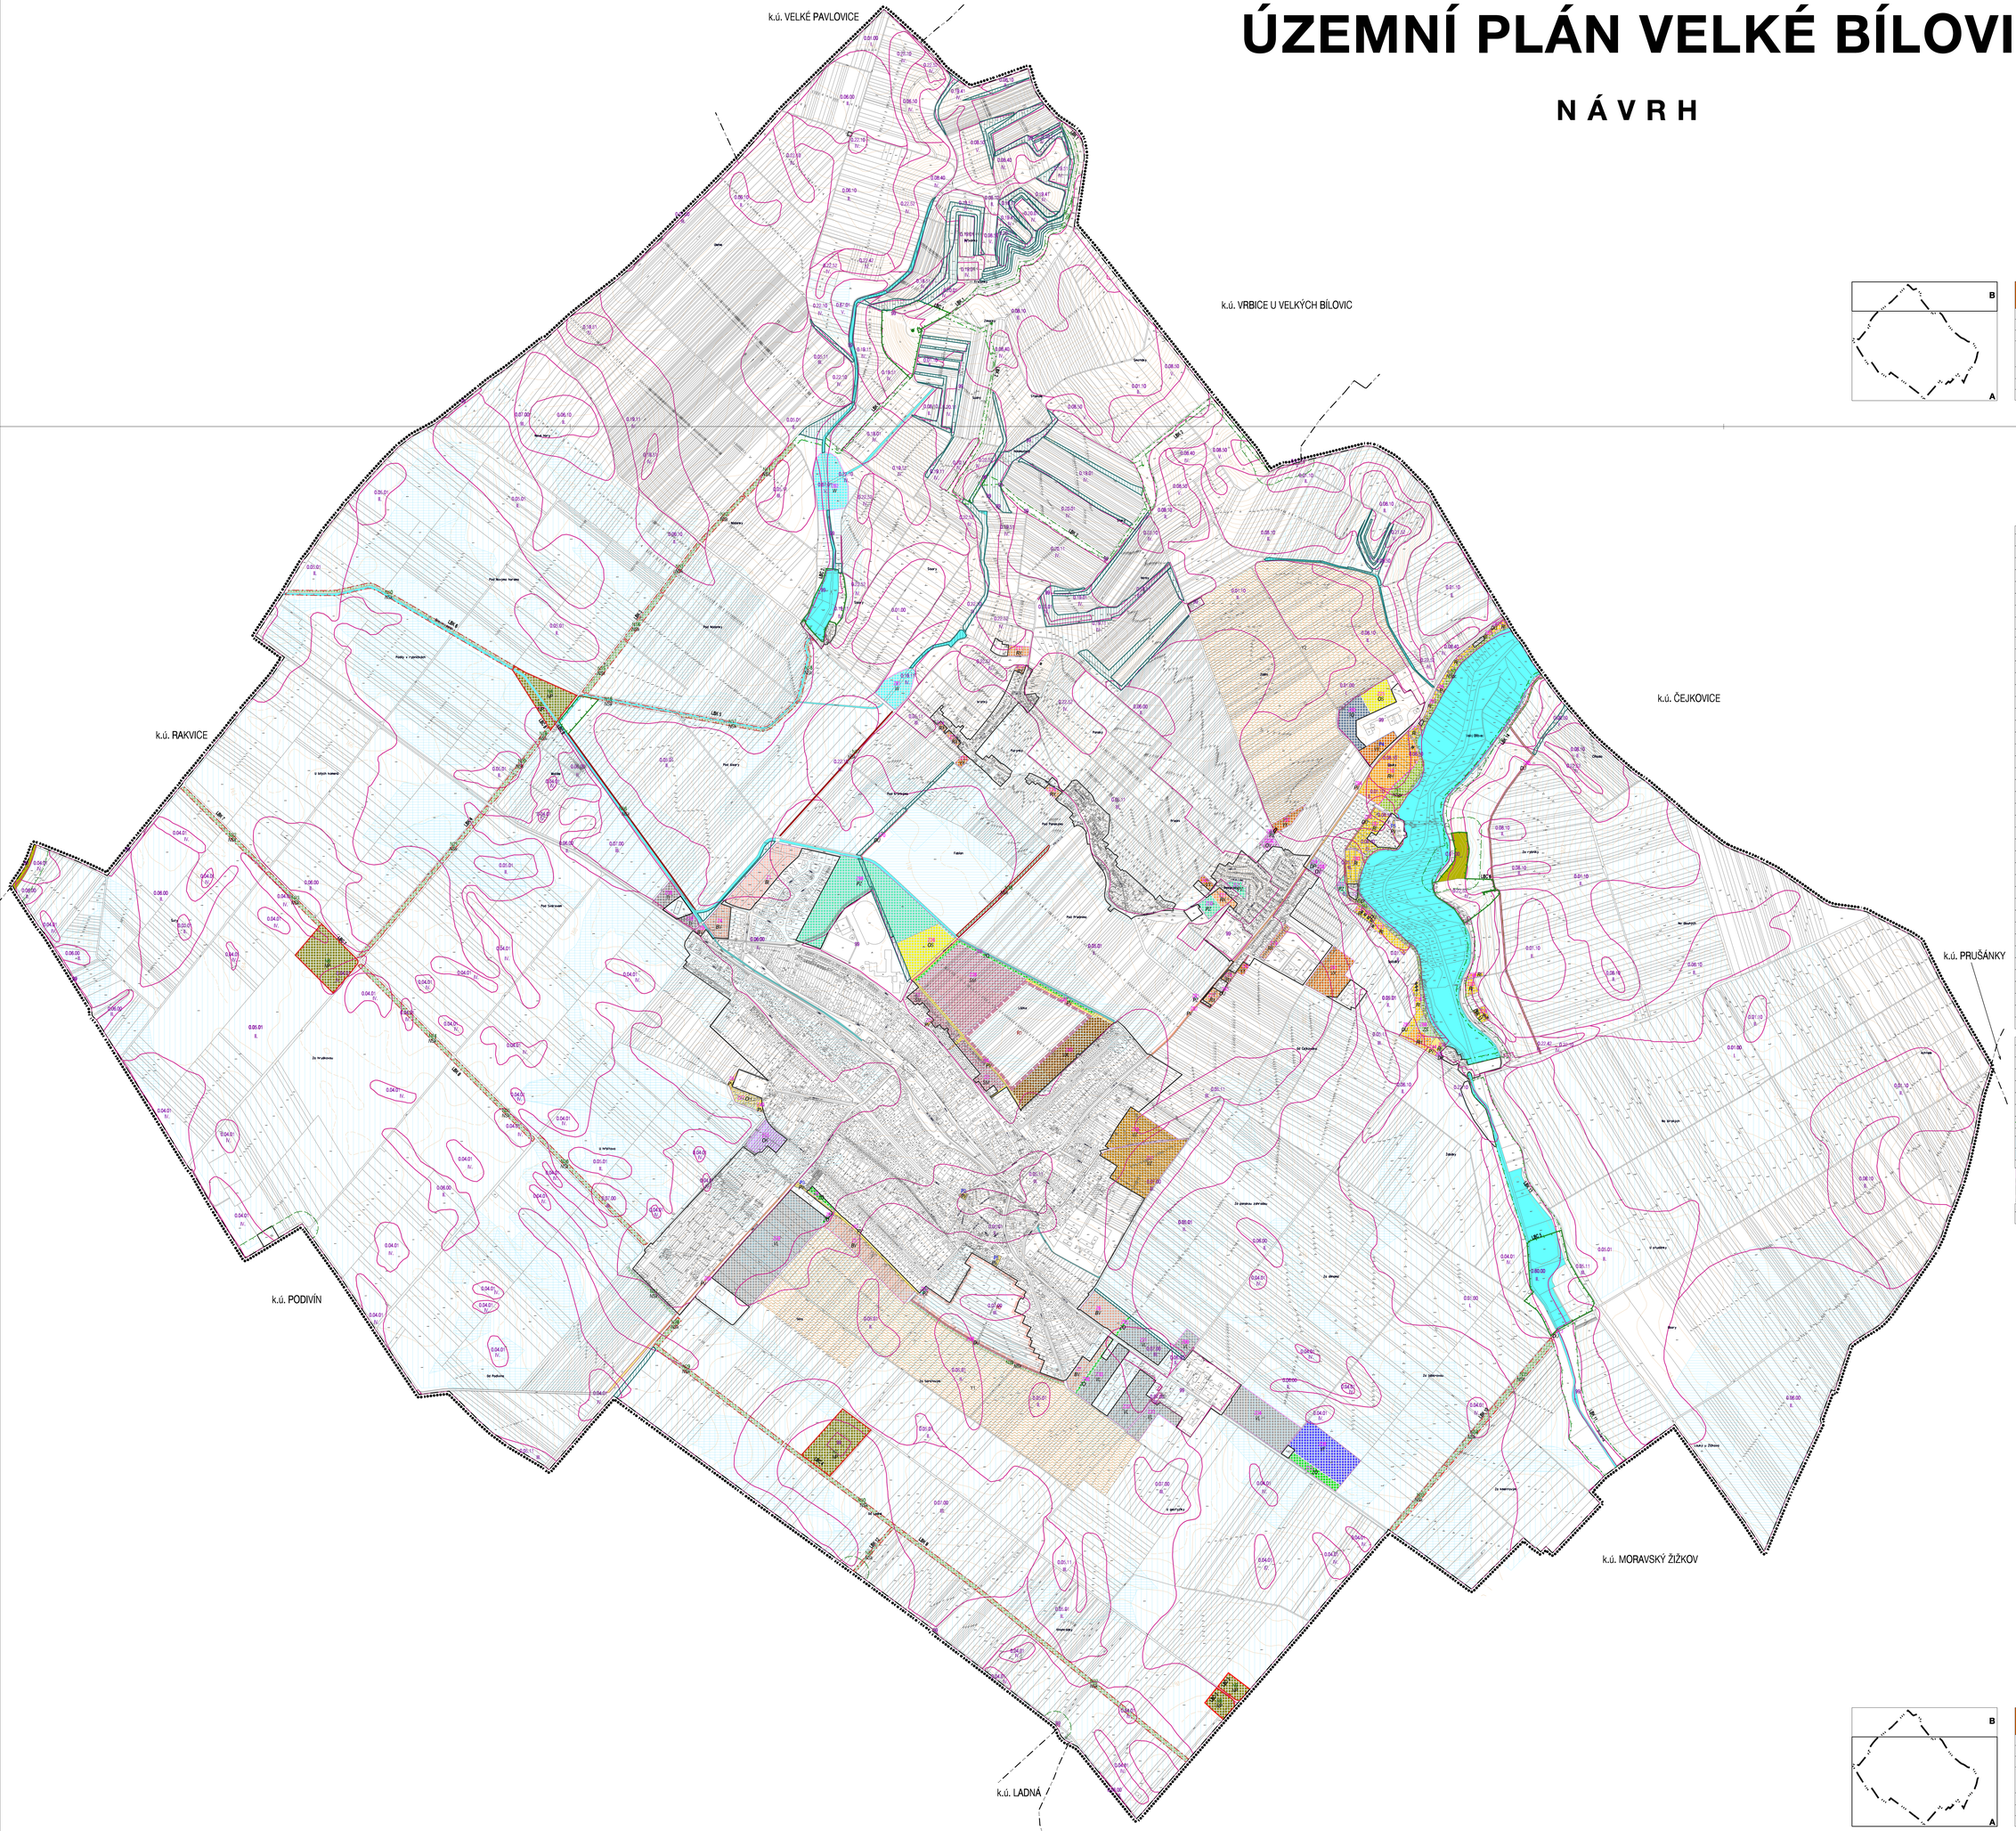

VÝKRES PŘEDPOKLÁDANÝCH ZÁBORŮ PŮDNÍHO FONDU		II. 2
ÚP VELKÉ BÍLOVICE - NÁVRH		
EVIDENČNÍ ČÍSLO :	212 - 001 - 495	
ZHOTOVITEL :	URBANISTICKÉ STŘEDISKO BRNO, SPOL. S R. O.	
PROJEKTANTI :	ING. ARCH. I. GOLEŠOVÁ, ING. P. VESELÝ, MGR. M. NOVOTNÝ, ING. J. HRNČÍR, ING. S. MATLOVÁ	
POŘIZOVATEL :	MĚSTSKÝ ÚŘAD BŘECLAV	
MĚŘÍTKO :	1: 5 000	
DATUM :	KVĚTEN 2013	

H R A N I C E , I D E N T I F I K A C E P L O C H		
		HRANICE ŘEŠENÉHO ÚZEMÍ
		HRANICE KATASTRÁLNÍHO ÚZEMÍ
		ZASTAVĚNÉ ÚZEMÍ K 31. 3. 2013
	Z1	ZASTAVITELNÉ PLOCHY, IDENTIFIKACE PLOCH ZMĚN
	P1	PLOCHY PŘESTAVBY, IDENTIFIKACE PLOCH PŘESTAVBY
	N1	IDENTIFIKACE PLOCH ZMĚN - V NEZASTAVĚNÉM ÚZEMÍ
	R1	IDENTIFIKACE ÚZEMNÍCH REZERV
U R B A N I S T I C K Á K O N C E P C E , K O N C E P C E U S P O Ř Á D A N Í K R A J I N Y		
PLOCHY S ROZDÍLNÝM ZPŮSOBEM VYUŽITÍ		
PLOCHY V ÚZEMNÍM PLÁNU	PLOCHY V ZMĚNĚ ÚZEMNÍHO PLÁNU	
	BI	PLOCHY BYDLENÍ - V RODINNÝCH DOMECH - MĚSTSKÉ
	BV	PLOCHY BYDLENÍ - V RODINNÝCH DOMECH - VENKOVSKÉ
	RH	PLOCHY REKREACE - HROMADNÁ REKREACE
	RI	PLOCHY REKREACE - RODINNÁ REKREACE
	RX	PLOCHY REKREACE - SPECIFICKÉ
	OV	PLOCHY OBČANSKÉHO VYBAVENÍ - VEŘEJNÁ VYBAVENOST
	OK	PLOCHY OBČANSKÉHO VYBAVENÍ - KOMERČNÍ ZAŘÍZENÍ
	OS	PLOCHY OBČANSKÉHO VYBAVENÍ - TĚLOVÝCHOVA A SPORT
	OH	PLOCHY OBČANSKÉHO VYBAVENÍ - HŘBITOVY
	SC	PLOCHY SMÍŠENÉ OBYTNÉ - CENTRÁLNÍ
	SM	PLOCHY SMÍŠENÉ OBYTNÉ - MĚSTSKÉ
	VL	PLOCHY VÝROBY A SKLADOVÁNÍ - LEHKÁ VÝROBA
	VF	PLOCHY VÝROBY A SKLADOVÁNÍ - FOTOVOLTAICKÁ ELEKTRÁRNA
	VZ	PLOCHY VÝROBY A SKLADOVÁNÍ - ZEMĚDĚLSKÁ VÝROBA
	VZ	PLOCHY VÝROBY A SKLADOVÁNÍ - ZAHRADNICTVÍ
	VX	PLOCHY VÝROBY A SKLADOVÁNÍ - SPECIFICKÉ
	PV	PLOCHY VEŘEJNÝCH PROSTRANSTVÍ
	PZ	PLOCHY VEŘEJNÝCH PROSTRANSTVÍ - VEŘEJNÁ ZELEŇ
	ZE	PLOCHY ZELENĚ - SOUKROMÁ ZELEŇ
	ZO	PLOCHY ZELENĚ - OCHRANNÁ ZELEŇ
		PLOCHY DOPRAVNÍ INFRASTRUKTURY - SILNIČNÍ DOPRAVA
	DP	PLOCHY DOPRAVNÍ INFRASTRUKTURY - DOPRAVA V KLIDU
	DU	PLOCHY DOPRAVNÍ INFRASTRUKTURY - ÚČELOVÉ KOMUNIKACE
	TI	PLOCHY TECHNICKÉ INFRASTRUKTURY - INŽENÝRSKÉ SÍTĚ
	TO	PLOCHY TECHNICKÉ INFRASTRUKTURY - NAKLÁDÁNÍ S ODPADY
	W	PLOCHY VODNÍ A VODOHOSPODÁŘSKÉ
		ZATRUBNĚNÉ VODNÍ TOKY
		PLOCHY ZEMĚDĚLSKÉ
		PLOCHY LESNÍ
	NP	PLOCHY PŘÍRODNÍ
	NSR	PLOCHY SMÍŠENÉ NEZASTAVĚNÉHO ÚZEMÍ - PŘÍRODNÍ A REKREAČNÍ
	NSK	PLOCHY SMÍŠENÉ NEZASTAVĚNÉHO ÚZEMÍ - KRAJINNÁ ZELEŇ
Z P F , P U P F L		
		HRANICE BPEJ
0.08.10		KÓD BPEJ
II.		TŘÍDA OCHRANY
	Z1	LOKALITA ZÁBORU ZPF - ZASTAVITELNÉ PLOCHY
	P1	LOKALITA ZÁBORU ZPF - PLOCHY PŘESTAVBY
	N1	LOKALITA ZÁBORU ZPF - PLOCHY ZMĚN V KRAJINĚ
		VZDÁLENOST 50 M OD OKRAJE LESA
T E C H N I C K Á I N F R A S T R U K T U R A		
		INVESTICE DO PŮDY - ODVODNĚNÍ
		INVESTICE DO PŮDY - ZÁVLAHY
ÚZEMNÍ SYSTÉM EKOLOGICKÉ STABILITY		
LBC	LBC	LOKÁLNÍ BIOCENTRUM
LBK	LBK	LOKÁLNÍ BIOKORIDOR
		INTERTAKČNÍ PRVEK
O C H R A N A P Ř E D E X T R A V I L A N Ó V Ý M I V O D A M I , P R O T I E R O Z N Í O P A T Ř E N Í		
	Y1	PLOCHY PROTIEROZNÍCH OPATŘENÍ

VÝKRES PŘEDPOKLÁDANÝCH ZÁBORŮ PŮDNÍHO FONDU		II. 2
ÚP VELKÉ BÍLOVICE - NÁVRH		
EVIDENČNÍ ČÍSLO :	212 - 001 - 495	
ZHOTOVITEL :	URBANISTICKÉ STŘEDISKO BRNO, SPOL. S R. O.	
PROJEKTANTI :	ING. ARCH. I. GOLEŠOVÁ, ING. P. VESELÝ, MGR. M. NOVOTNÝ, ING. J. HRNČÍR, ING. S. MATLOVÁ	
POŘIZOVATEL :	MĚSTSKÝ ÚŘAD BŘECLAV	
MĚŘÍTKO :	1: 5 000	
DATUM :	KVĚTEN 2013	