ÚZEMNÍ PLÁN BŘECLAV
NÁVRH
BŘECLAV

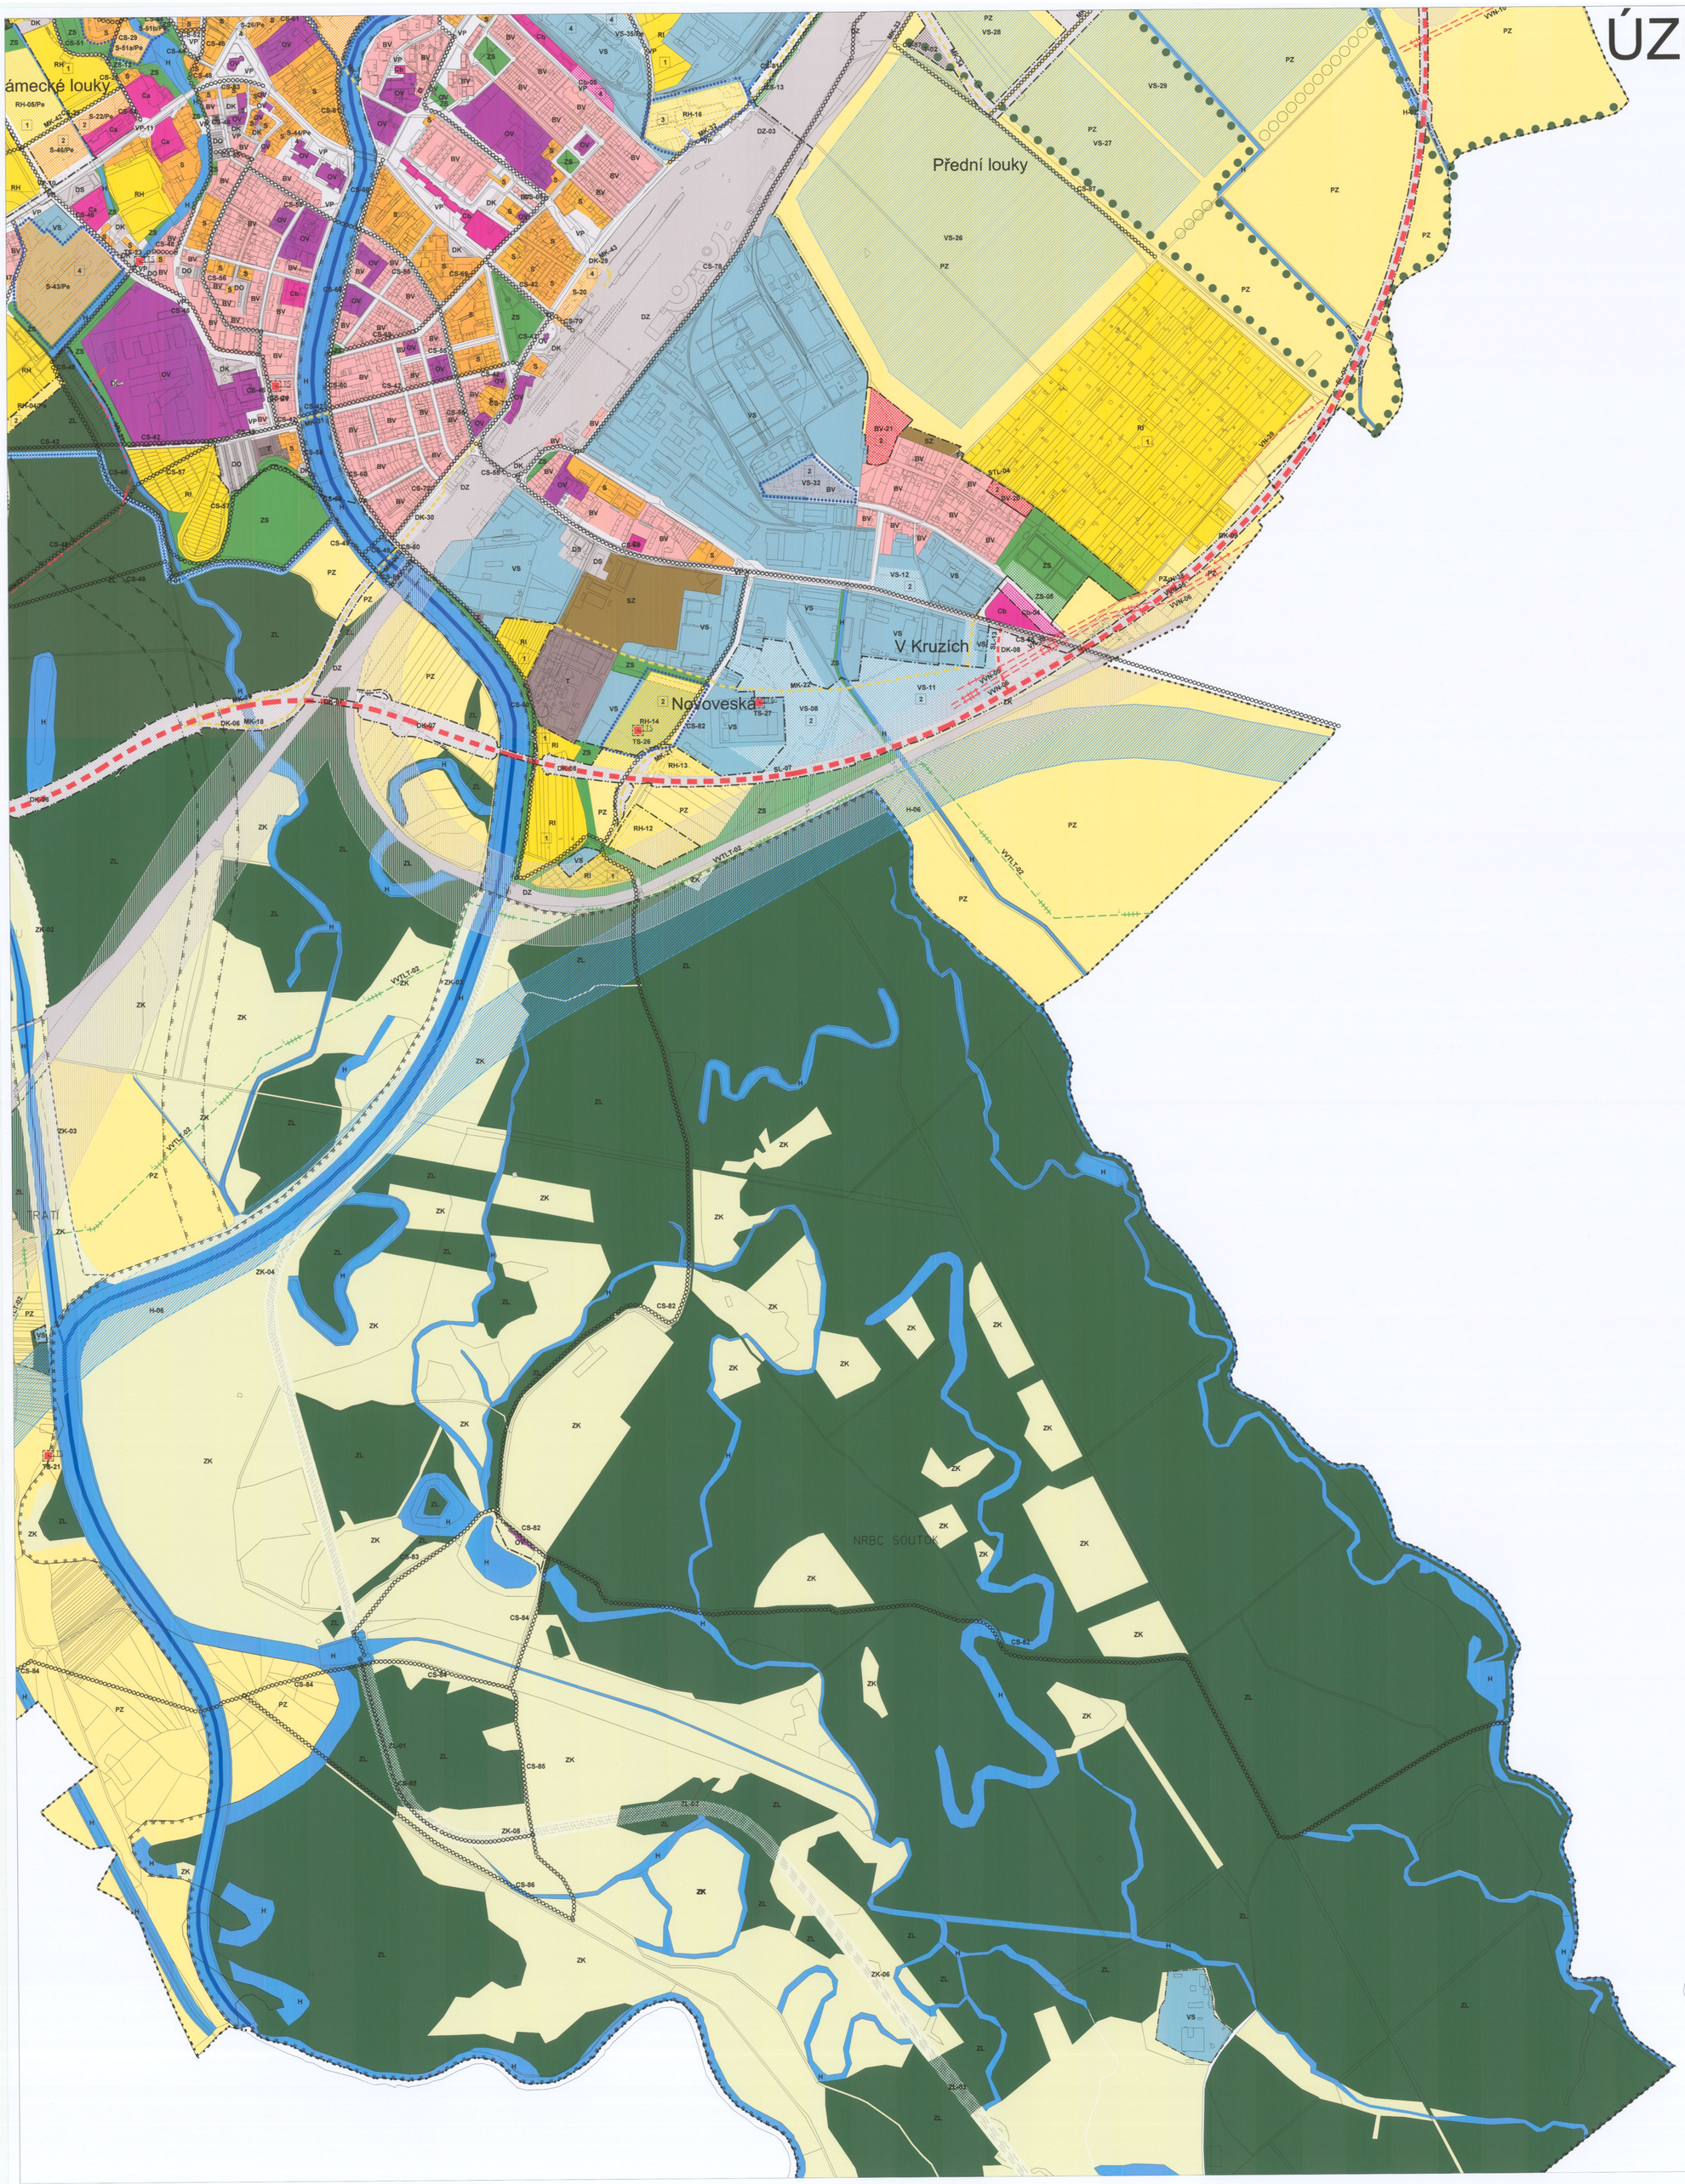

PLOCHY S ROZDÍLNÝM ZPUSOBEM VYUŽITÍ

STABILIZOVANÉ PLOCHY	PLOCHY ZMĚN	PLOCHY ÚZEMNÍCH REZERV	
BV	BV	BV	PLOCHY BYDLENÍ
RH	RH	RH	PLOCHY REKREACE HROMADNÉ
RS	RS	RS	PLOCHY REKREACE SPECIFICKÉ
RI	RI	RI	PLOCHY REKREACE INDIVIDUÁLNÍ
S	S	S	PLOCHY SMÍŠENÉ OBYTNÉ
VS	VS	VS	PLOCHY SMÍŠENÉ VÝROBNÍ
T	T	T	PLOCHY TECHNICKÉ INFRASTRUKTURY
OV	OV	OV	PLOCHY VEŘEJNÉ VYBAVENOSTI
C	C	C	PLOCHY VYBAVENOSTI KOMERČNÍ
DK	DK	DK	PLOCHY DOPRAVNÍ INFRASTRUKTURY - KOMUNIKACE
DS	DS	DS	PLOCHY DOPRAVNÍ INFRASTRUKTURY - SLUŽBY PRO DOPRAVU
DZ	DZ	DZ	PLOCHY DOPRAVNÍ INFRASTRUKTURY - ŽELEZNICE
DL	DL	DL	PLOCHY DOPRAVNÍ INFRASTRUKTURY - DOPRAVA LETECKÁ
DO	DO	DO	PLOCHY DOPRAVNÍ INFRASTRUKTURY - OSTATNÍ
VP	VP	VP	PLOCHY VEŘEJNÝCH PROSTRANSTVÍ
ZS	ZS	ZS	PLOCHY ZELENĚ - ZELEŇ SÍDELNÍ (VEŘEJNÁ, IZOLAČNÍ, PARKOVÁ)
ZL	ZL	ZL	PLOCHY ZELENĚ - ZELEŇ KRAJINNÁ SKUPINOVÁ (LESY, REMÍZY)
ZK	ZK	ZK	PLOCHY ZELENĚ - ZELEŇ KRAJINNÁ OSTATNÍ
PZ	PZ	PZ	PLOCHY ZEMĚDĚLSKÉ
E	E	E	PLOCHY TĚŽBY
H	H	H	PLOCHY VODNÍ A VODOHOSPODÁŘSKÉ
SZ	SZ	SZ	PLOCHY SPECIFICKÉ - ZAHRADNICTVÍ
SF	SF	SF	PLOCHY SPECIFICKÉ - FARMY
			HRANICE PLOCH STEJNÉHO TYPU S ROZDÍLNÝM KÓDEM
XX-01/XX			Jedinečný číselný kód návrhové plochy v rámci příslušné funkce
XX-XX/Pz			Plocha v poklesové zóně záplavového území stanoveného KÚ JMK dne 9. 7. 2009
XX-XX/Pe			Plocha v existující zástavbě dle přílohy č. 1 k nařízení JMK č. 4 ze dne 26. 6. 2009
2			Hladina zástavby - číslo stanovuje maximální počet plných nadzemních podlaží
XX-XX/BD			Plocha prioritně určená pro výstavbu bytových domů

LEGENDA

STAV	NÁVRH	REZERVA	
			HRANICE STÁTU
			HRANICE SPRÁVNÍHO ÚZEMÍ MĚSTA
			HRANICE ZASTAVĚNÉHO ÚZEMÍ MĚSTA K 28.2.2011
			HRANICE ZASTAVITELNÉHO ÚZEMÍ
			PLOCHY PŘESTAVBY
			NADREGIONÁLNÍ BIOCENTRUM
			REGIONÁLNÍ BIOCENTRUM
			LOKÁLNÍ BIOCENTRUM
			NADREGIONÁLNÍ BIOKORIDOR
			REGIONÁLNÍ BIOKORIDOR
			LOKÁLNÍ BIKORIDOR
			ALEJ
			VODNÍ TOK
	IDS		LOKALITA PRO TERMINÁL IDS

LEGENDA - VEŘEJNĚ PROSPĚŠNÉ STAVBY A OPATŘENÍ

- HRANICE SPRÁVNÍHO ÚZEMÍ MĚSTA
- OV — PLOCHY VEŘEJNÉ VYBAVENOSTI
- DO — PLOCHY DOPRAVNÍ INFRASTRUKTURY
- VP — PLOCHY VEŘEJNÝCH PROSTRANSTVÍ
- PLOCHY VODNÍ A VODOHOSPODÁŘSKÉ PROTIPOVODŇOVÁ OCHRANA
- ÚZEMNÍ SYSTÉM EKOLOGICKÉ STABILITY - LOKÁLNÍ BIKORIDOR
- CYKLOSTEZKA - CS-01-90
- DÁLNICE A RYCHLOSTNÍ KOMUNIKACE - D-01-08, R-01
- SILNICE - SL-01-13
- HLAVNÍ MĚSTNÍ KOMUNIKACE - MK-01-43
- PLYNOVOD VVTL TRANZIT - VVTLT-01-02
- PLYNOVOD VVTL - VVTL-01-04
- PLYNOVOD STL - STL-01-04
- ELEKTROVOD VVN - VVN-01-10
- ELEKTROVOD VN - VN-01-71
- KABELOVOD VN - VN-01-71
- KABELOVOD NN - NN-01
- IS — TRAFOSTANICE - TS-01-61

B2

PROJEKT JE SPOLUFINANCOVÁN Z PROSTŘEDKŮ EVROPSKÉHO FONDU PRO REGIONÁLNÍ ROZVOJ

INTEGROVANÝ OPERAČNÍ PROGRAM

EVROPSKÁ UNIE
EVROPSKÝ FOND PRO REGIONÁLNÍ ROZVOJ
ŠANCE PRO VÁŠ ROZVOJ

MINISTERSTVO PRO MÍSTNÍ ROZVOJ

OZNAČENÍ VÝKRESU: **I.2**

kraj:	JIHOMORAVSKÝ
okres:	BŘECLAV
pořizovatel:	MĚSTSKÝ ÚŘAD BŘECLAV
akce:	ÚZEMNÍ PLÁN BŘECLAV
výkres:	HLAVNÍ VÝKRES
zpracovatel:	MENCL, architekt a urbanista, kancelář Mlýnská 1, 602 00 Brno, IČO 646 87 380
zodpovědný projektant	Ing. arch. Vojtěch Mencl
projektant profese	Ing. arch. Petr Binko
číslo zakázky	11-01
datum	LEDEN 2014
měřítko	1:5000