



ÚZEMNÍ PLÁN BŘECLAV NÁVRH CHARVÁTSKÁ NOVÁ VES

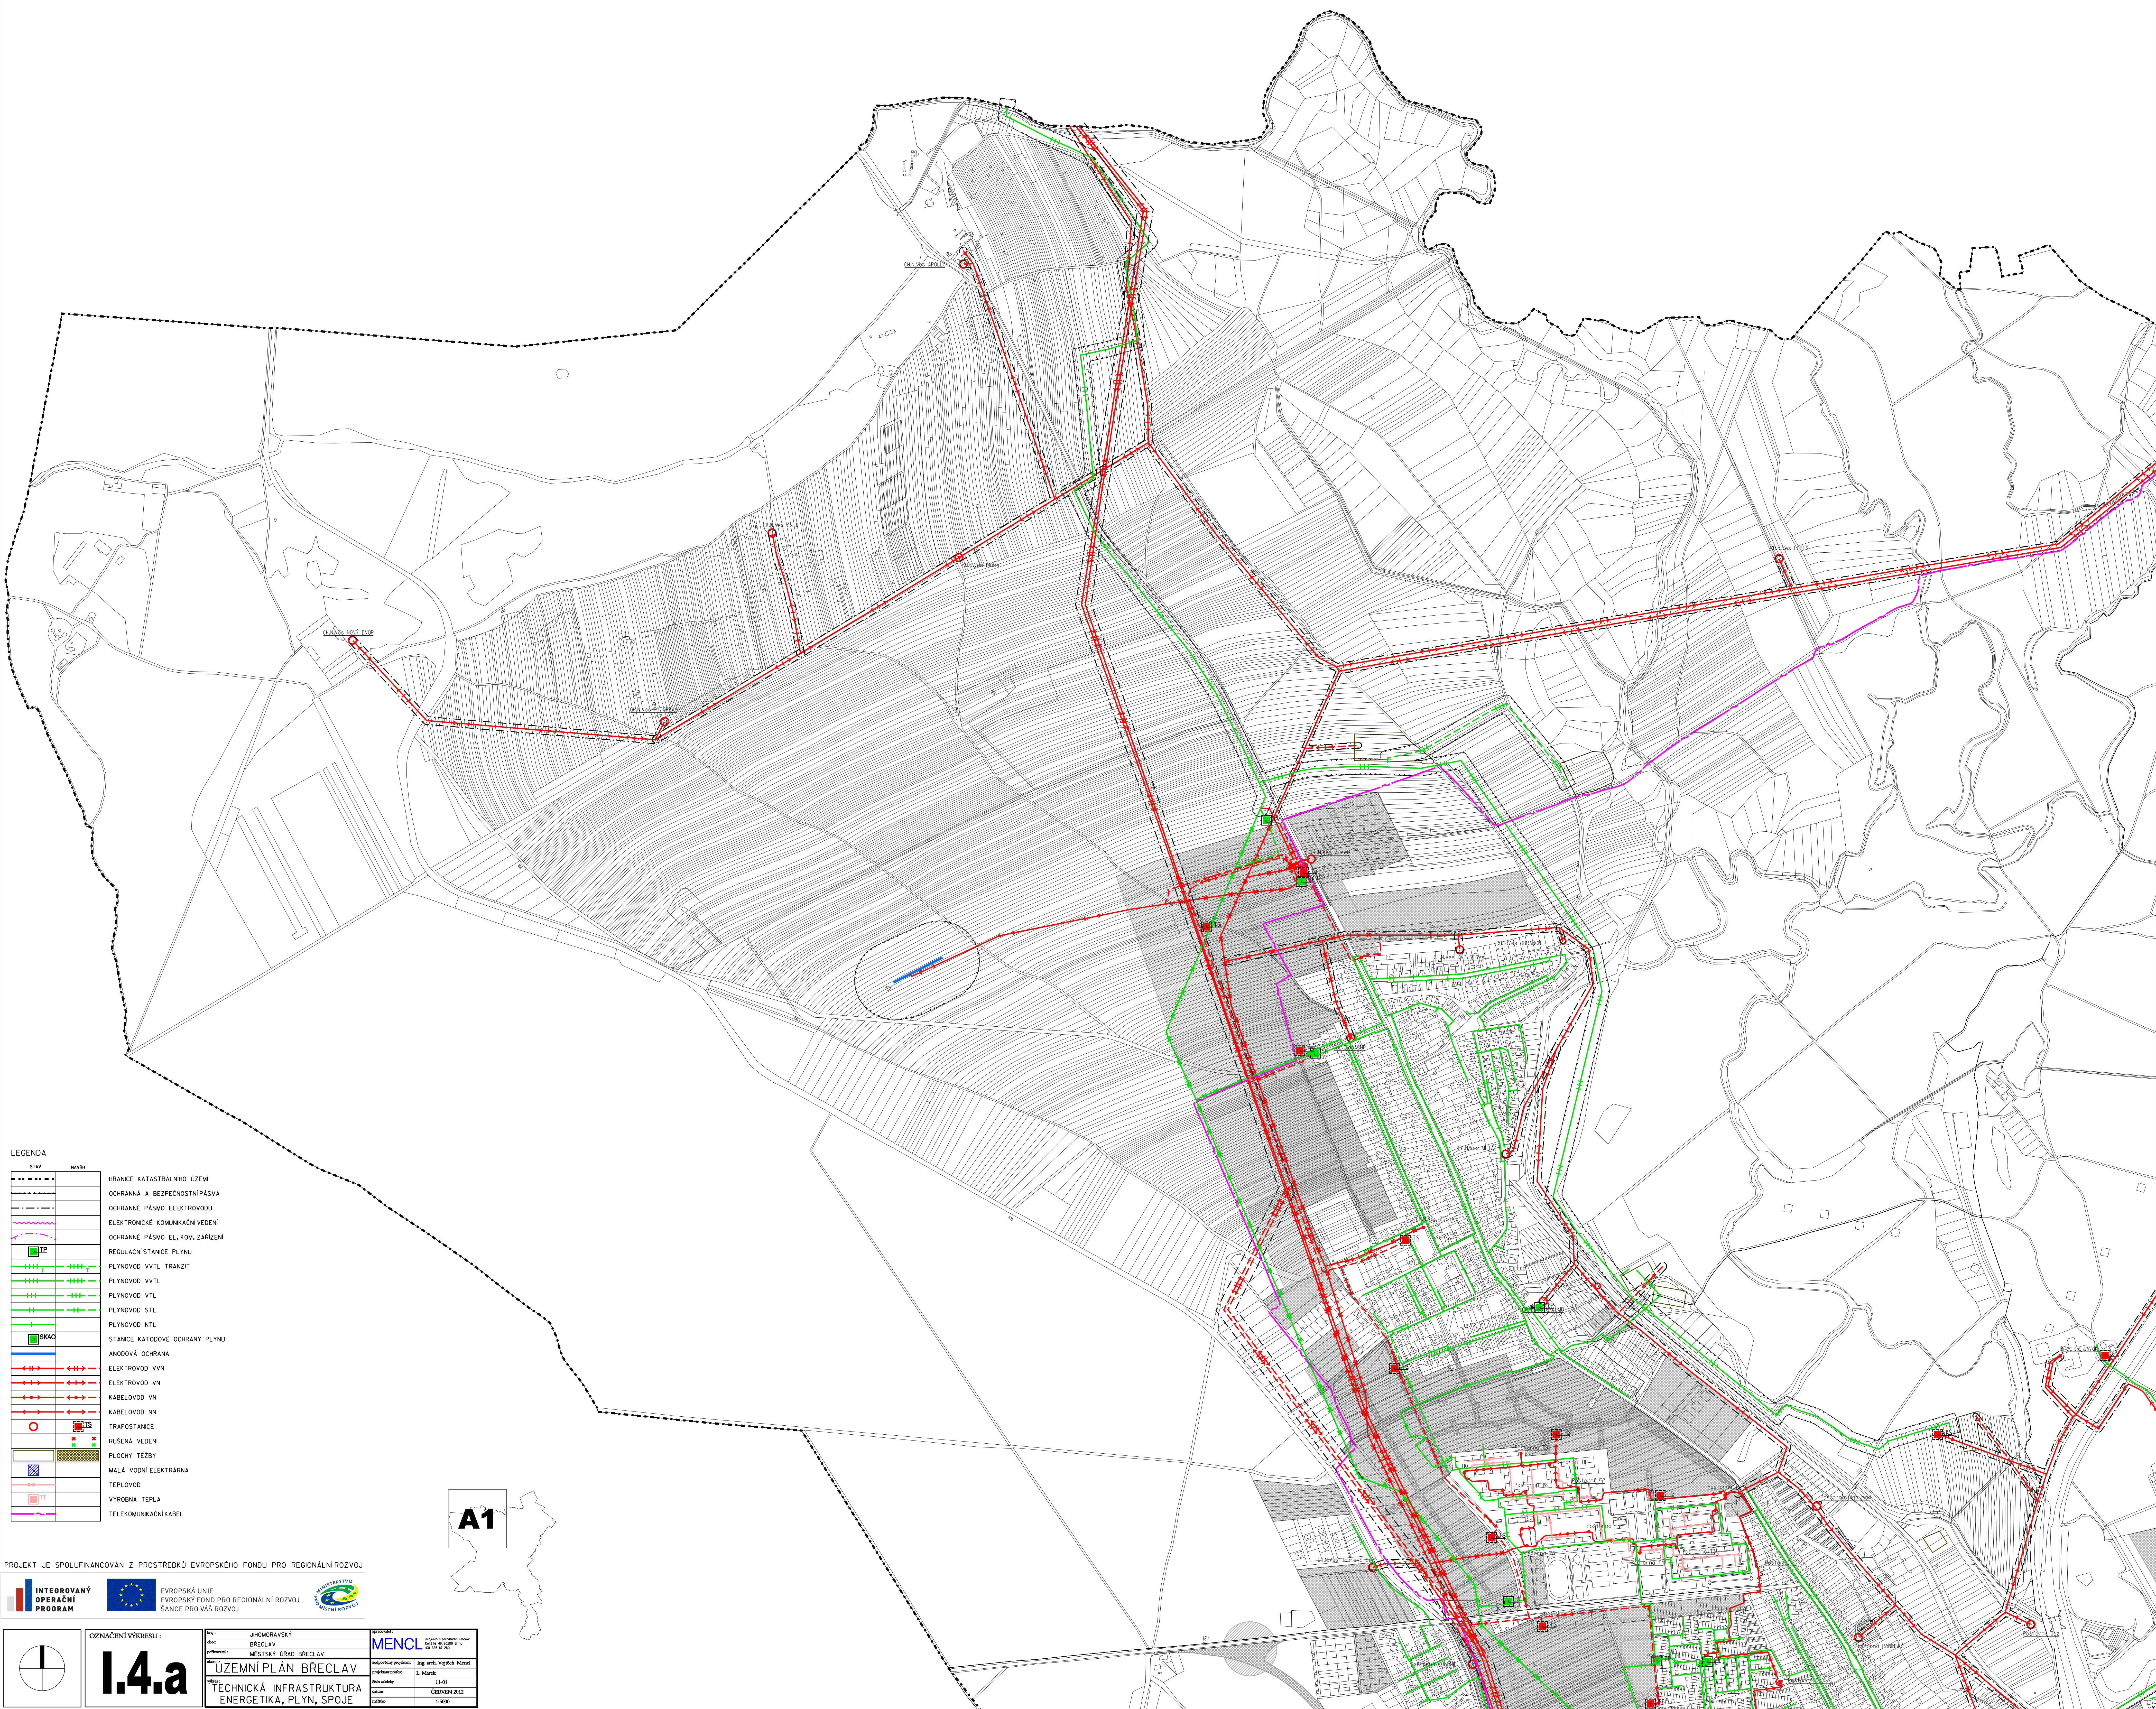

STYL	NÁZEV
	HRANICE KATASTRÁLNÍHO ÚZEMÍ
	OCHRANNA A BEZPEČNOSTNÍ PÁSMO
	OCHRANNO PÁSMO ELEKTROVODU
	ELEKTRONNÉ KOMUNIKAČNÍ VEDENÍ
	OCHRANNE PÁSMO EL. KOL. ZAŘÍZENÍ
	REGULAČNÍ STANICE PLYNU
	PLYNOVOD VVTL TRANZIT
	PLYNOVOD VVTL
	PLYNOVOD VTL
	PLYNOVOD S7L
	PLYNOVOD NTL
	STANICE KATODOVÉ OCHRANY PLYNU
	ANODOVÁ OCHRANA
	ELEKTROVOD VVN
	ELEKTROVOD VVN
	KABELOVOD VN
	KABELOVOD NN
	TRAFOSTANICE
	RUŠENÁ VEDENÍ
	PLOCHY TĚŽBY
	MAŁÁ VODNÍ ELEKTRÁRNA
	TEPLOVOD
	VÝROBNÍ TEPLA
	TELEKOMUNIKAČNÍ KABEL

A1

PROJEKT JE SPOLUFINANCOVÁN Z PROSTŘEDKŮ EVROPSKÉHO FONDU PRO REGIONÁLNÍ ROZVOJ

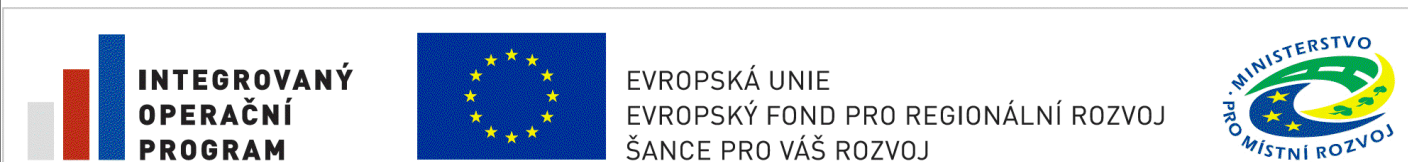

	OZNACENÍ VÝROBU :	MST	JHOMORAVSKÝ	DROBNOSTI
	MST :	BRECLAV	MST :	projektová a inženýrská společnost
	projektová :	BRECLAV	MST :	MESTO BRECLAV
	MST :	BRECLAV	MST :	Číslo listu 208
	MST :	BRECLAV	MST :	MST
	MST :	BRECLAV	rehabilitovaný projekt	Ing. arch. Václav Hanecl
	ÚZEMNÍ PLÁN BRECLAV			1. Měřítko
	projektant			11-01
	třetí vydání			ČERVEN 2012
	MST :			1:5000
	MST :	TECHNICKÁ INFRASTRUKTURA		
	MST :	ENERGETIKA, PLYN, SPOJE		