
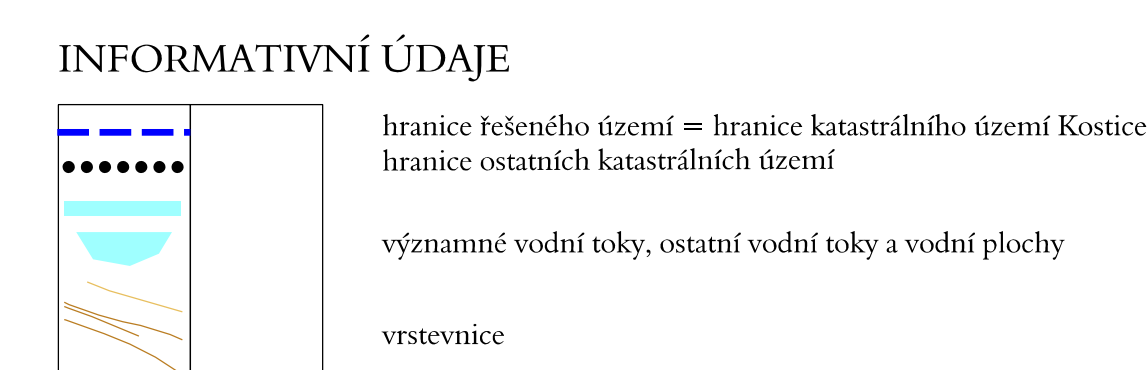
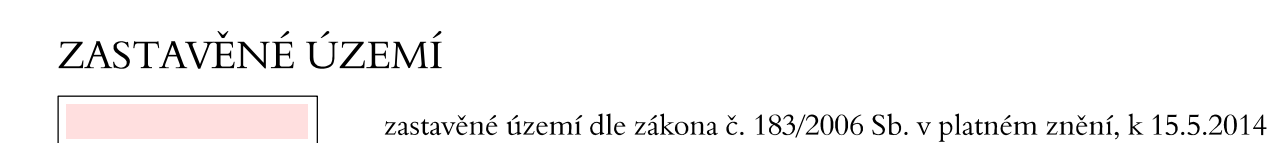
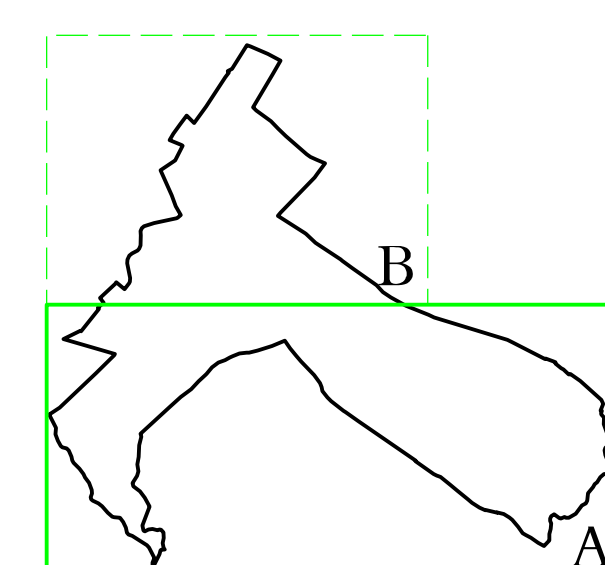
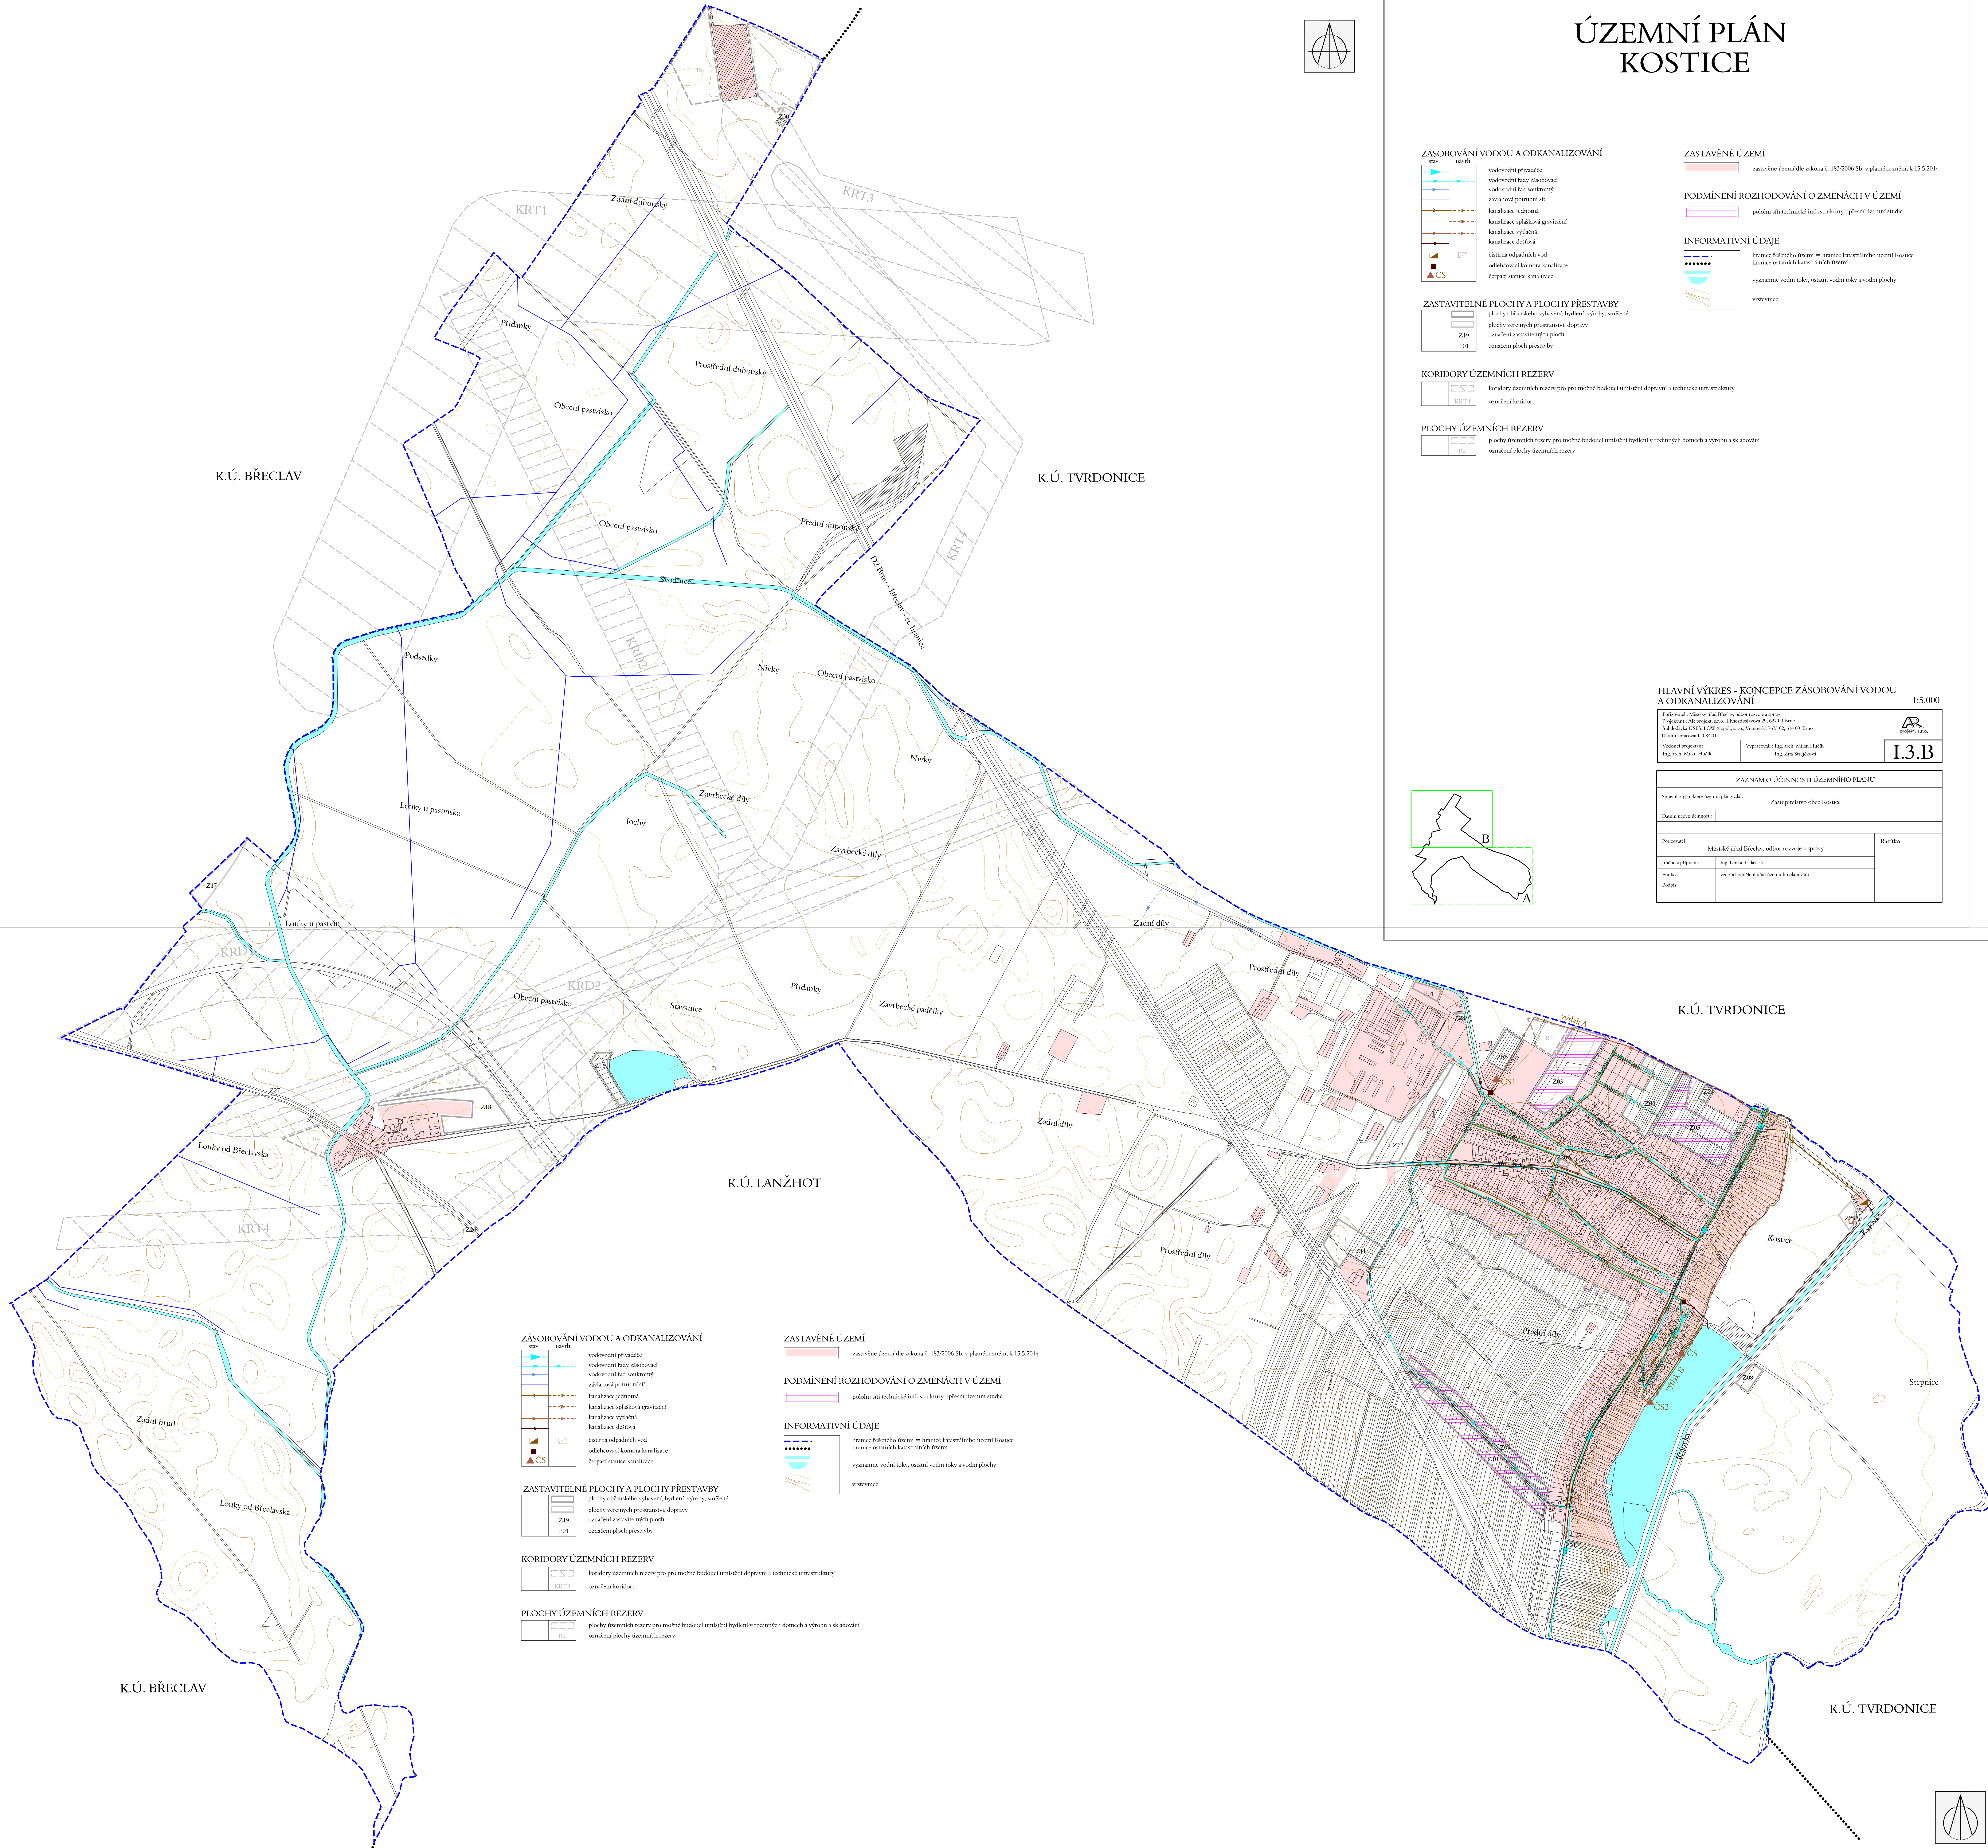


Podpisatel: Měnský (rad Bředec, odbor rozvoje a správy Projektant: AR projekt, s.r.o., Hlavičková 29, 627 00 Brno Subdávka ÚSES: L0W & spol., s.r.o., Vranovská 767/782, 614 00 Brno Datum zpracování: 08/2014		
Vedoucí projektant: Ing. arch. Milan Hořík	Vypracoval: Ing. arch. Milan Hořík Ing. Zuz. Strejčková	

ZÁZNAM O ÚČINNOSTI ÚZEMNÍHO PLÁNU		
Správce orgán, který územní plán vydal		
Zastupitelstvo obce Kositice		
Datum vydání územního:		
Přezkoumal:	Městský úřad Brčelov, odbor rozvoje a správy	Barbora
Jméno a příjmení:	Ing. Lenka Holáková	
Funkce:	všeobecný oddělení úřad územního plánování	
Podpis:		

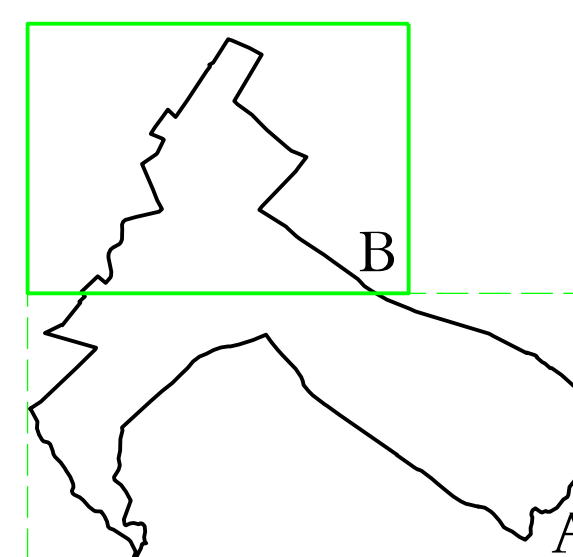

HLAVNÍ VÝKRES - KONCEPCE ZÁSOBOVÁNÍ VODOU
A ODKANALIZOVÁNÍ 1:5.000

Političnost: Mestný štát Bielec, odbor rozvoja a správy Projektant: AR projekt, s.r.o., Hviezdoslavova 29, 627 00 Břeňo Subjekt: ÚMČ: LOM & spol., s.r.o., Vranovská 767/102, 634 00 Břeňo Datum zpracování: 09/2014		 AR projekt, s.r.o.
Vedoucí projektant: Ing. arch. Milan Hnáčik	Vypracoval: Ing. arch. Milan Hnáčik Ing. Zita Štefčíková	
		 I3A

ZÁZNAM O ÚČINNOSTI ÚZEMNÍHO PLÁNU		
Správce orgán, který zpracoval výkld		
Zastupitelstvo obce Kootice		
Datum schválení Účinnosti		
Připravení:	Městský úřad Brleřav, odbor rozvoje a správy	Račidlo
Jednotu příjmu	Ing. Lenka Růžická	
Funkce:	vodník oddělení úřadu termálního příjmu	
Podpis		