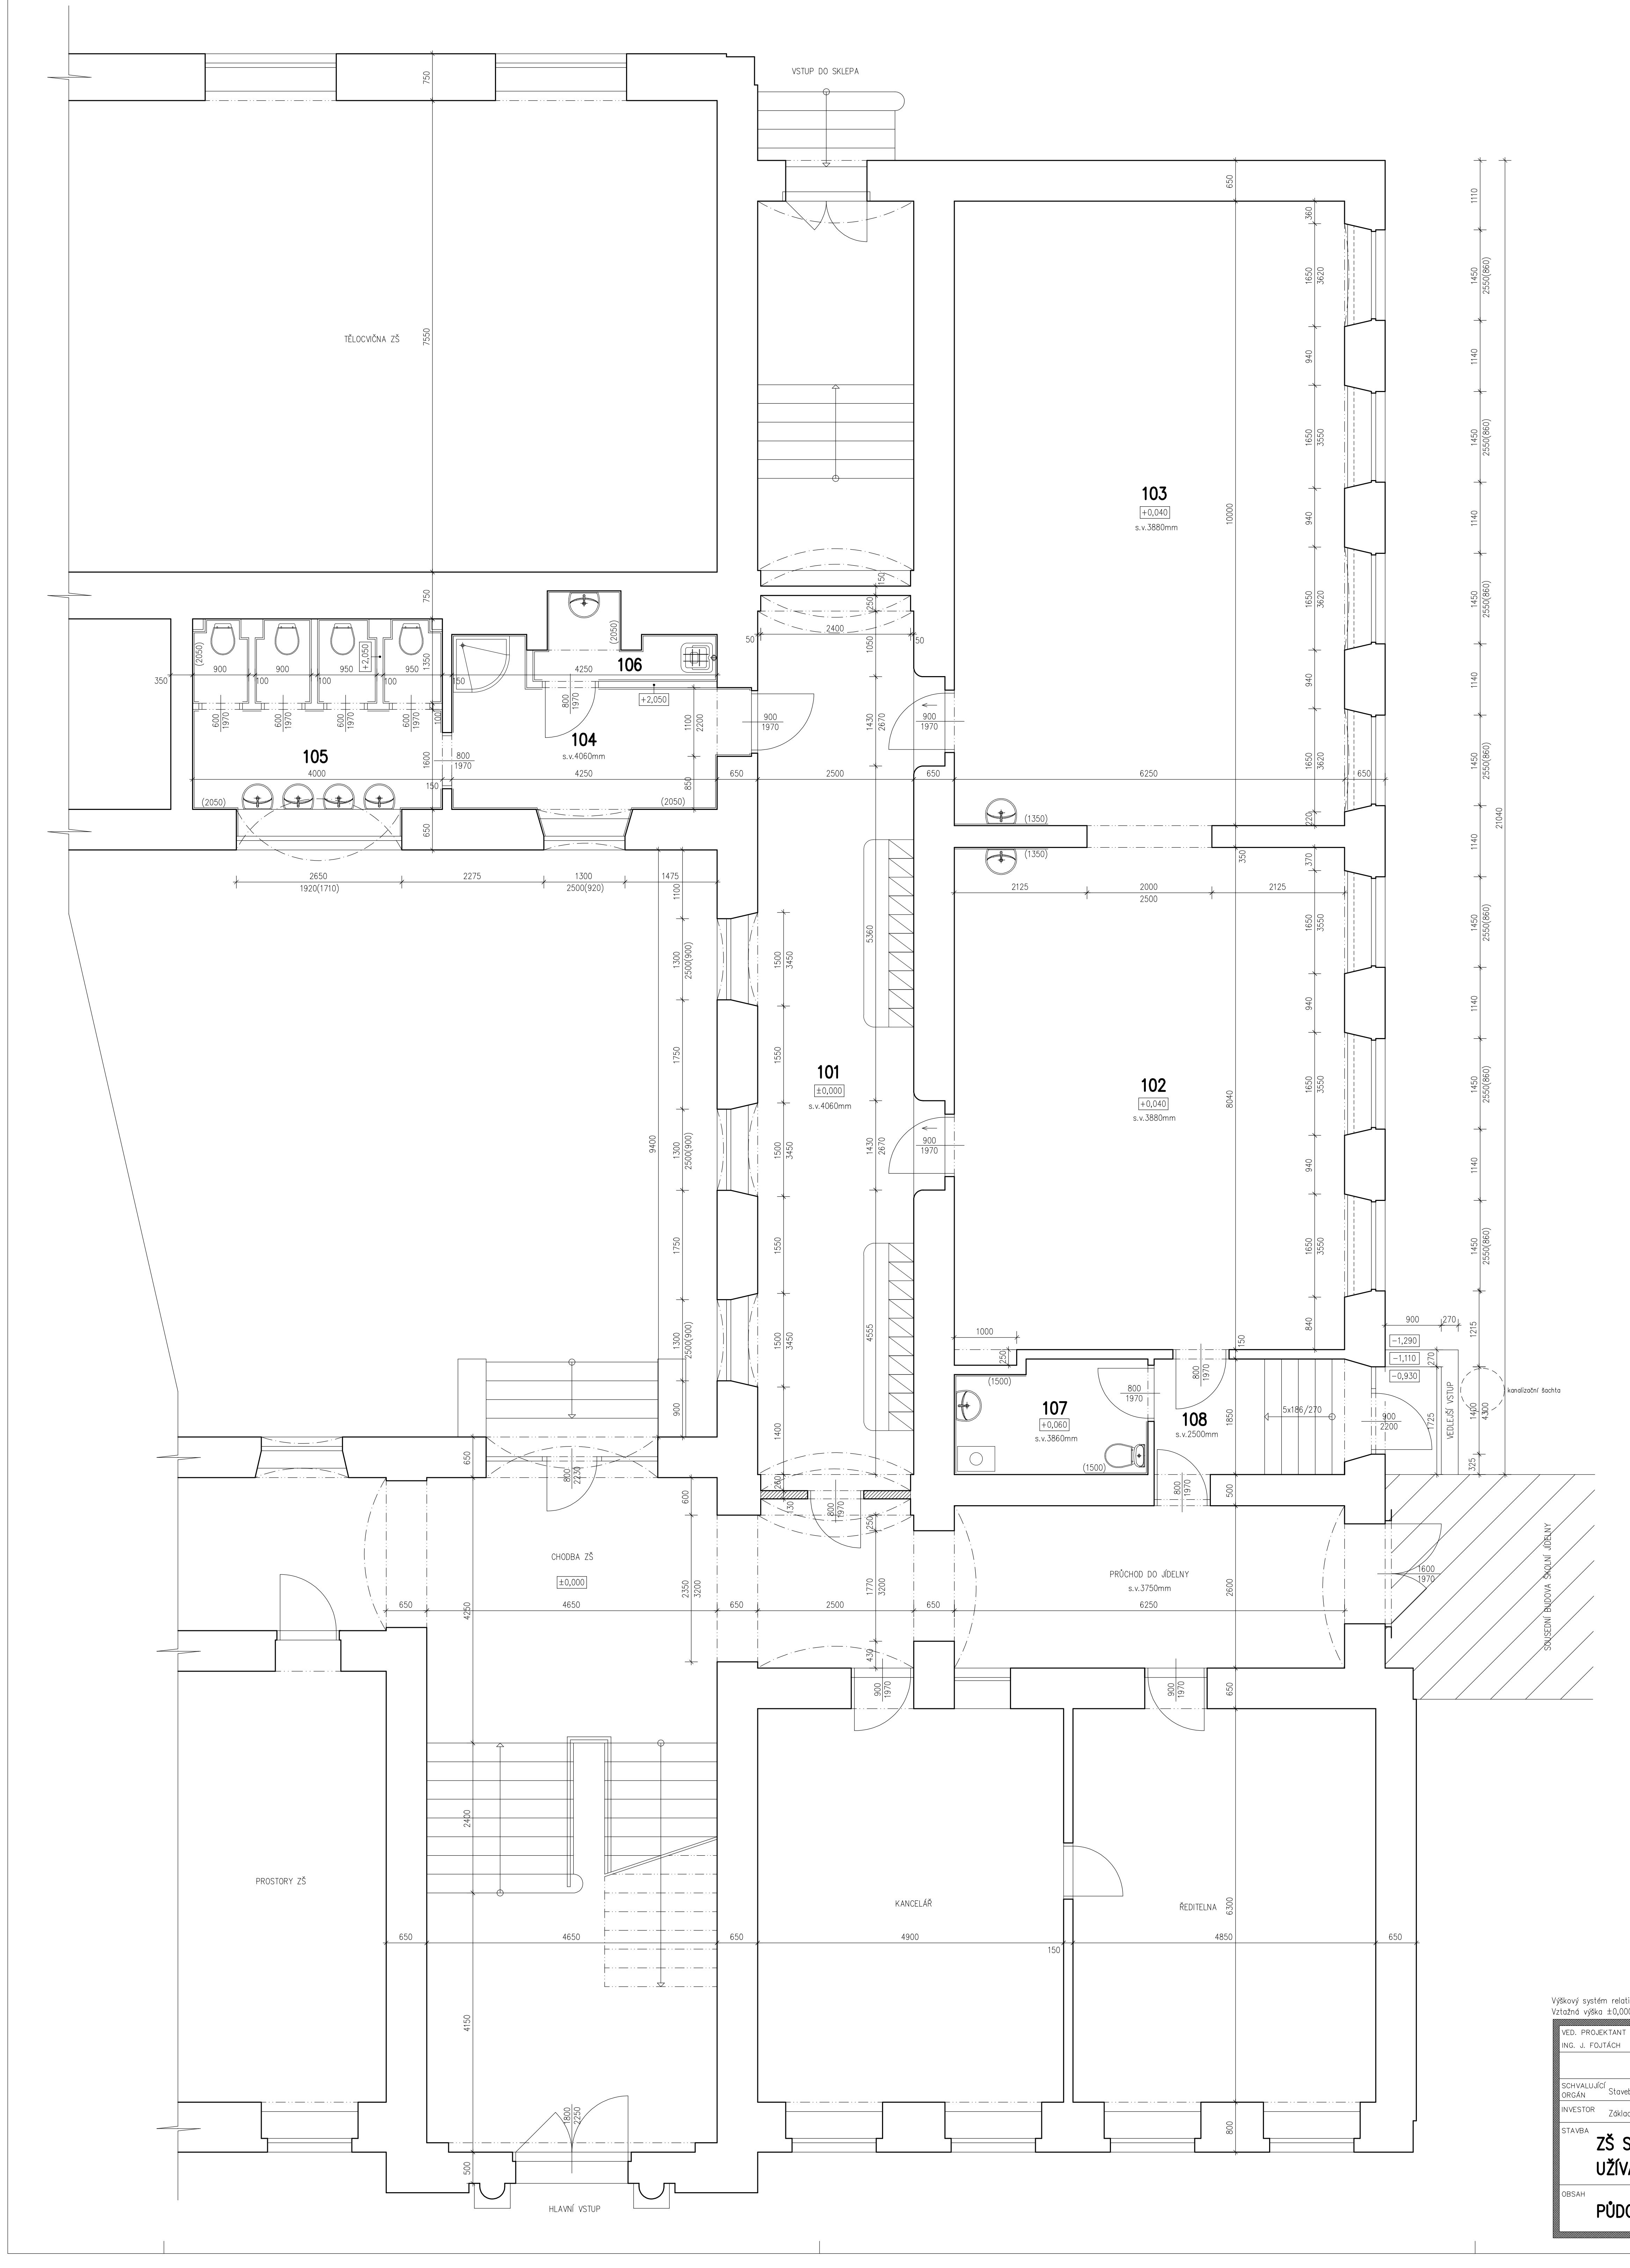

LEGENDA MÍSTNOSTÍ

OZN.	NÁZEV MÍSTNOSTI	PLOCHA	PODLAHA	ÚPRAVA POVRCHŮ
101	Chodba s šatnou	35,82	lité teraco	vápenná omítka štuková omyvatelný nátěr v.1000mm
102	Ložnice	50,85	měkčené PVC	vápenná omítka štuková
103	Denní místnost – herna	62,85	měkčené PVC	vápenná omítka štuková
104	Umývárna – sprcha	9,31	keramická dlažba	vápenná omítka štuková keramický obklad v.2050mm
105	Umývárna s WC	12,20	keramická dlažba	vápenná omítka štuková keramický obklad v.2050mm
106	Úklidová komora	2,90	keramická dlažba	vápenná omítka štuková keramický obklad v.2050mm
107	WC učitelé	5,45	keramická dlažba	vápenná omítka štuková částečný keram.obklad v.1500mm
108	Zádveří vedlejšího vstupu	6,30	keramická dlažba	vápenná omítka štuková

LEGENDA MATERIÁLŮ

☐	stávající zděná konstrukce z plných cihel na vápenocementovou maltu
▨	příčková konstrukce ze sádrokartonu tl.125mm

PŮDORYS BUDOVY ZŠ 1:500

umístění upravované části v budově

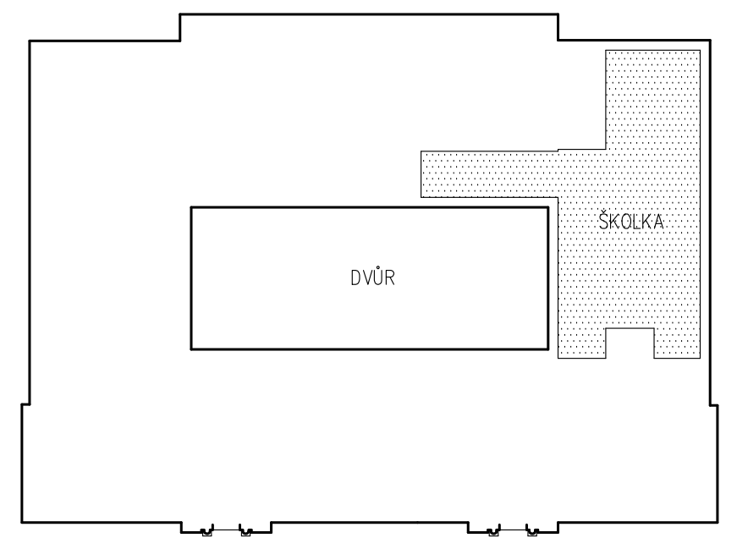

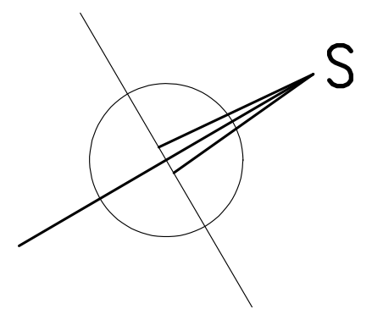

Výškový systém relativní
Vztažná výška ±0,000 odpovídá úrovni podlahy v 1.NP

VED. PROJEKTANT ING. J. FOJTÁCH	ODPOV. PROJEKTANT ING. T. DŘÍMAL	KRESLIL ING. T. DŘÍMAL	KONTROLOVAL ING. L. JANČÁLEK	**JANČÁLEK s.r.o.** projektová činnost, inženýrská činnost poradenská činnost, realizace, realitní kancelář U Tržiště 22, 690 02 BŘECLAV IČ 26234149, DIČ CZ26234149 tel. 519 360 710, fax. 519 360 716

SCHVALUJÍCÍ ORGÁN Stavební úřad, Břeclav
OBEC Břeclav
INVESTOR Základní škola a Mateřská škola Břeclav, Kupkova 1, 690 02
STAVBA

ZŠ SOVADINOVA – ZMĚNA ÚČELU UŽÍVÁNÍ ČÁSTI NA MŠ

OBSAH

PŮDORYS 1.NP

FORMÁT 12A4
DATUM 06/2011
STUPEŇ DSP
ZAK. Č. 0937.1
SOUBOR skolka.aec
KOPIE
MĚŘ. 1:50
OZN. VÝKRESU **F.1**