



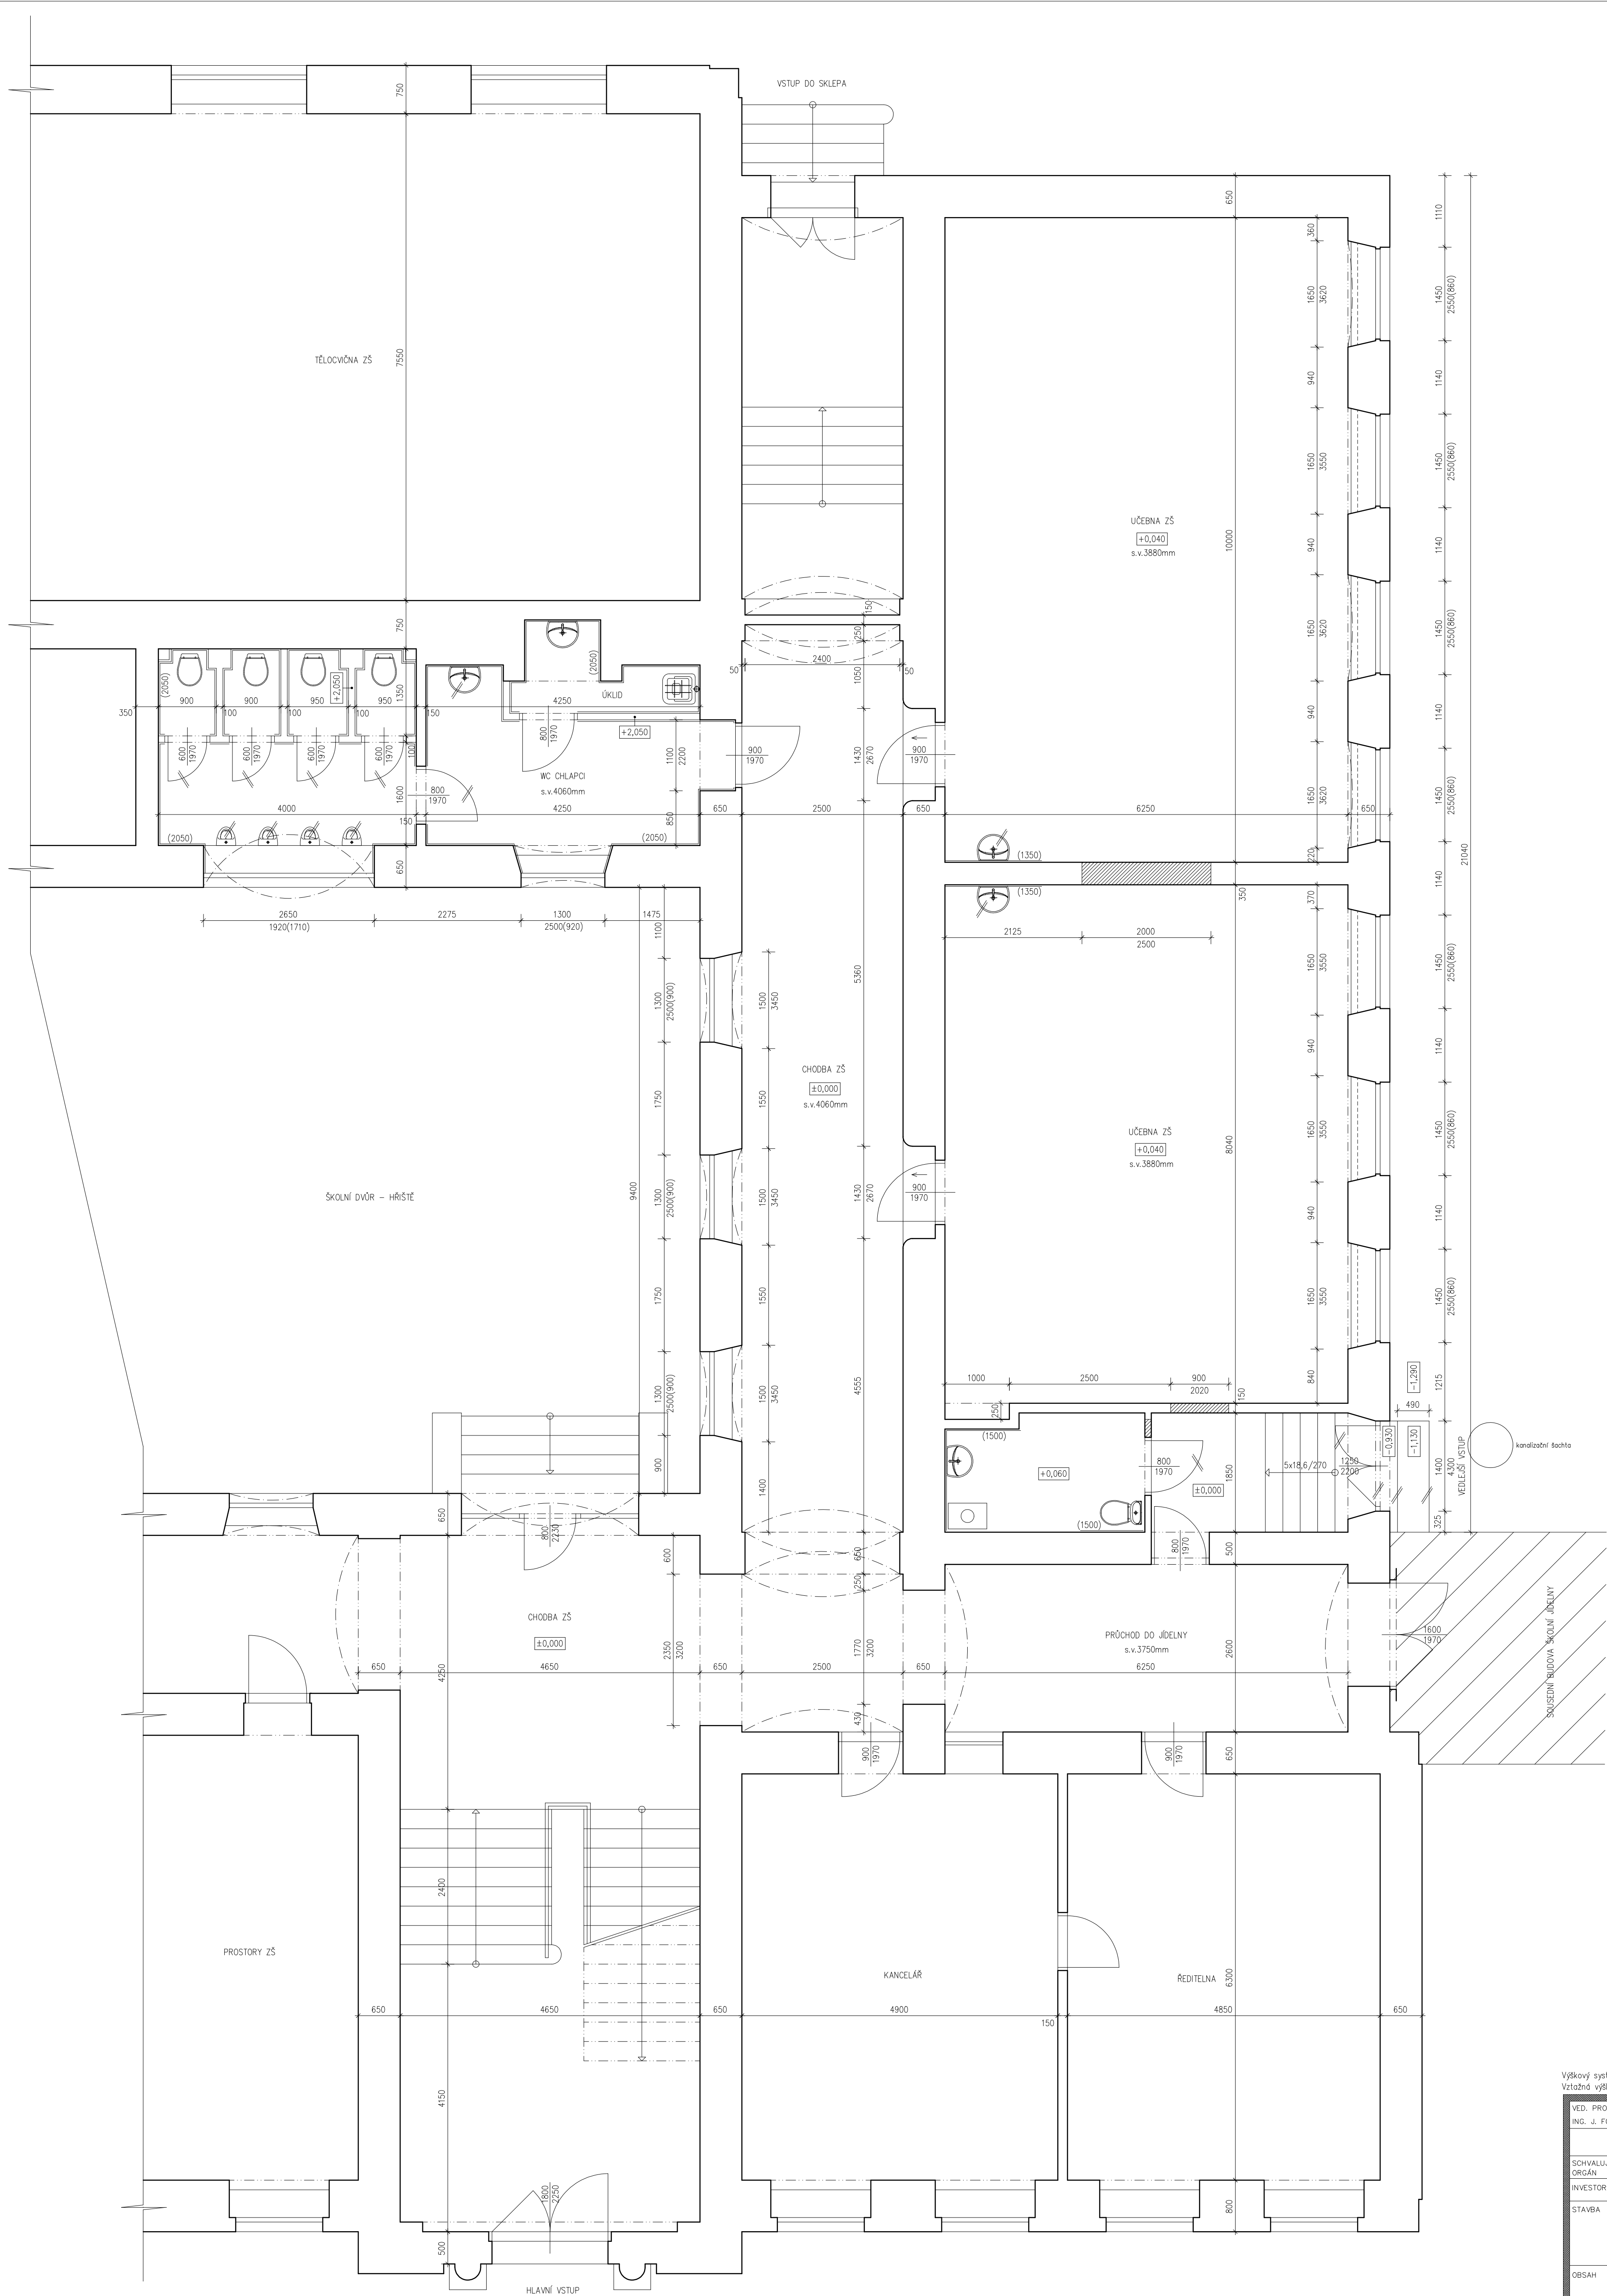


LEGENDA MATERIÁLŮ

- stávající zděná konstrukce z plyných cihel na výhledemontovanou matu
konstrukce nověbudě a vybudované

PŮDORYS BUDOVY ZŠ 1:500

umístění upravené části v budově

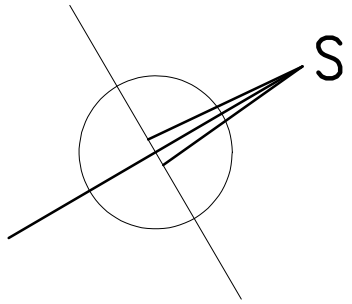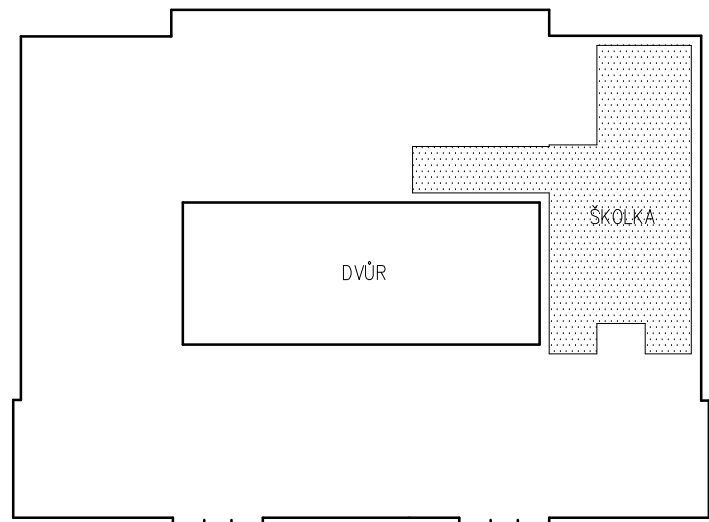

Výběrový systém relací: Všechny výhledy: 1:1000, odpovídá úrovní podlahy v 1.NP			
VED. PROJEKTANT ING. J. FOLTÁČEK	OPOV. PROJEKTANT ING. T. DŘÍMAL	KRESEL. ING. T. DŘÍMAL	KONTROLOVAL ING. L. JANČÁLEK
SCHVÁLIL: Stavební úřad, Brno		OBS: Brno	
INVESTOR: Základní škola a Mateřská škola Brno, Kupačova 1, 602 02		FORMÁT: 12A4	KOPIE:
STAVBA: ZŠ SOVADINOVA – ZMĚNA ÚČELU UŽÍVÁNÍ ČÁSTI NA MŠ		DATUM: 06/2021	
		STUPEN: 050	
		ZAK. Č.: 0307.1	
		SOUBOR: 00000000	NEČ: 1:50
OBSAH: PŮDORYS 1.NP – před úpravami		CEL. VÝKRES: F.2	