


Vchod 8(26b.j.)

Vchod 19(12b.j.)

Vchod 20(17b.j.)

Vchod 21(15b.j.)

Vchod 27(14b.j.)

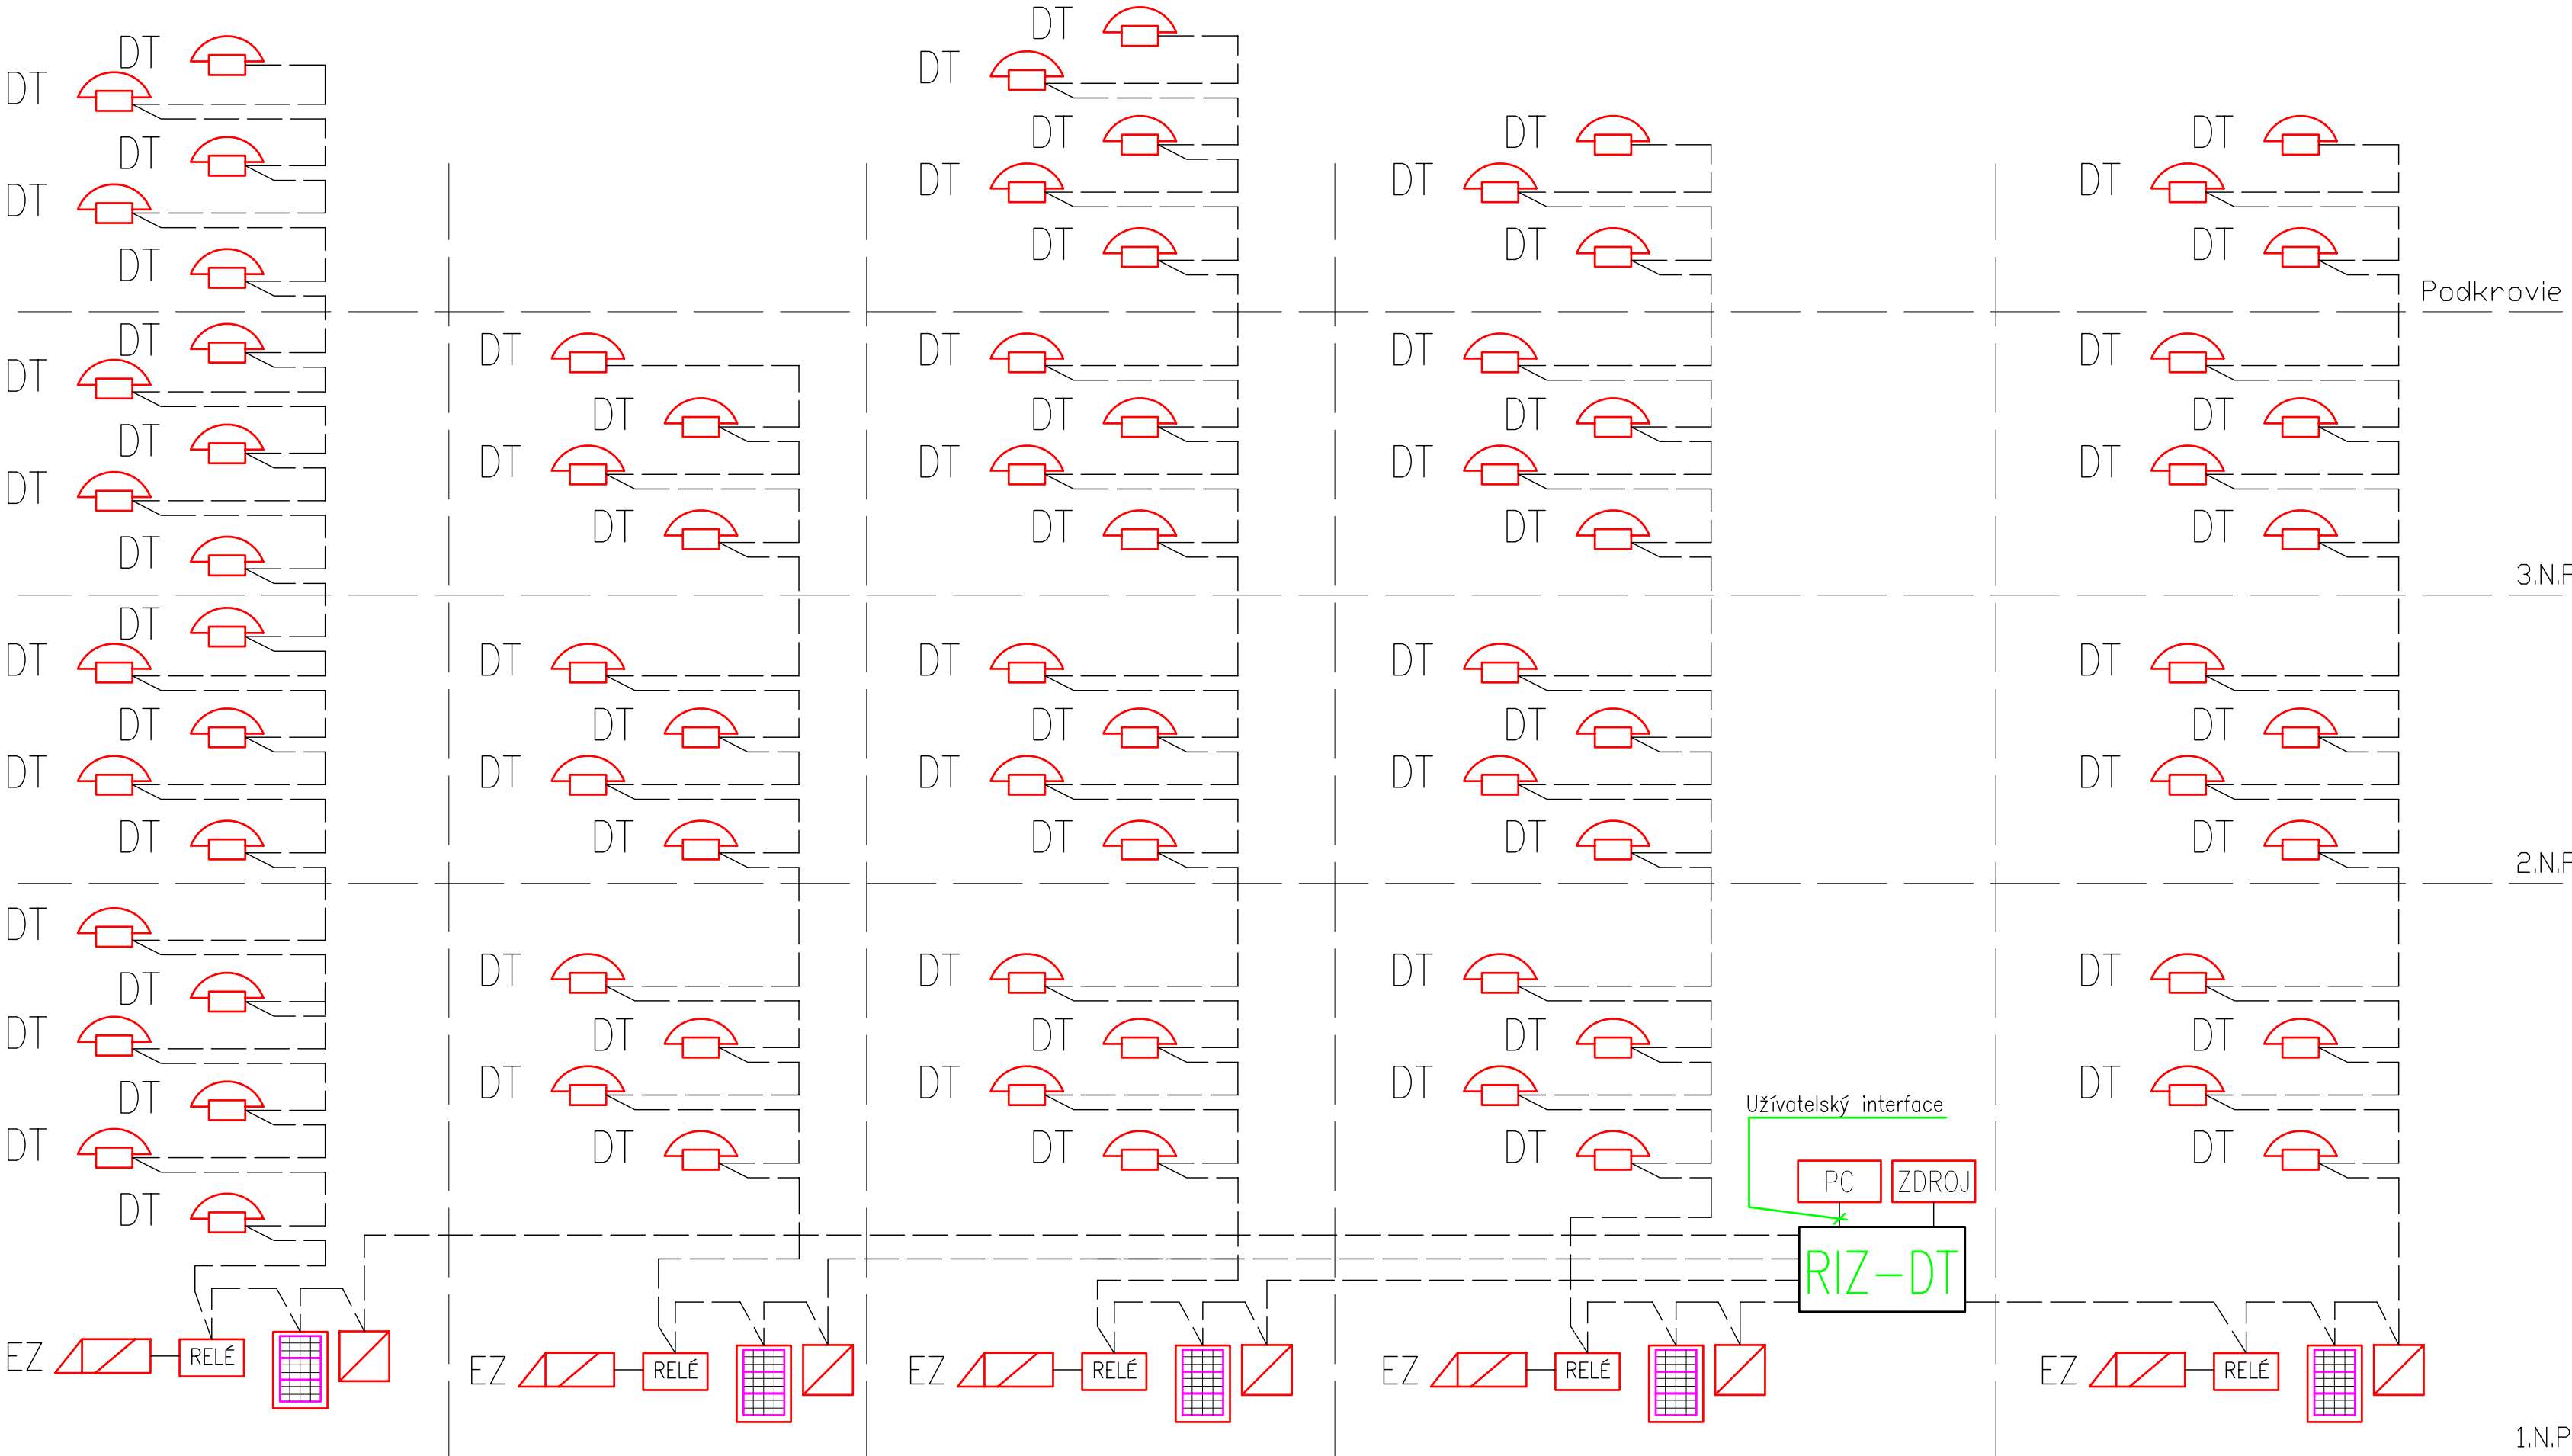

NAPAŤOVÁ SÚSTAVA	OCHRANA PRED ZÁSAHOM ELEKTRICKÝM PRÚDOM (PODĽA STN 332000–4–41:2007)	
	NORMÁLNA PREVÁDZKA	PORUCHA
1NPE,AC,50Hz,230V/TN–S	KRYTOM,IZOLÁCIU	SAMOČINNÝM ODPOJENÍM NAPÁJANIA
12V DC/IT	KRYTOM,IZOLÁCIU	MAĽÝM NAPATÍM

Legenda zariadení:

- DT Audio telefón se sluchátkom
- EZ inverzný elektrický zámok
- Telefón pre užívateľský interface
- RELÉ Otváracie relé
- Čítačka magnetických kľúčov (kontaktná)
- RIZ-DT Riadiace a informačné zariadenie domáceho telefónu
- PC PC komplet, 15" monitor, WINDOWS 7
- Zdroj Jednosmerný zdroj 230V/24V,DC/2,5A
- Vedenie J-Y(ST)Y 4x2x0,8

HIP:	Zodpovedný projektant:	Vypracoval:	Projektovanie elektrických zariadení Peter Končítik Robotnícka 59/31 905 01 Senica	
	Peter Končítik	Peter Končítik		
Investor: Mesto Břeclav Názov a miesto stavby:			Stupeň:	RP
Technické vybavenie Bytový dom Břeclav			Dátum:	06/2012
			Formát:	3 A4
Časť: Domový vrátnik				
Názov výkresu:			Mierka:	Číslo výkresu:
Prehľadová schéma zapojenia domového vrátnika				E01