
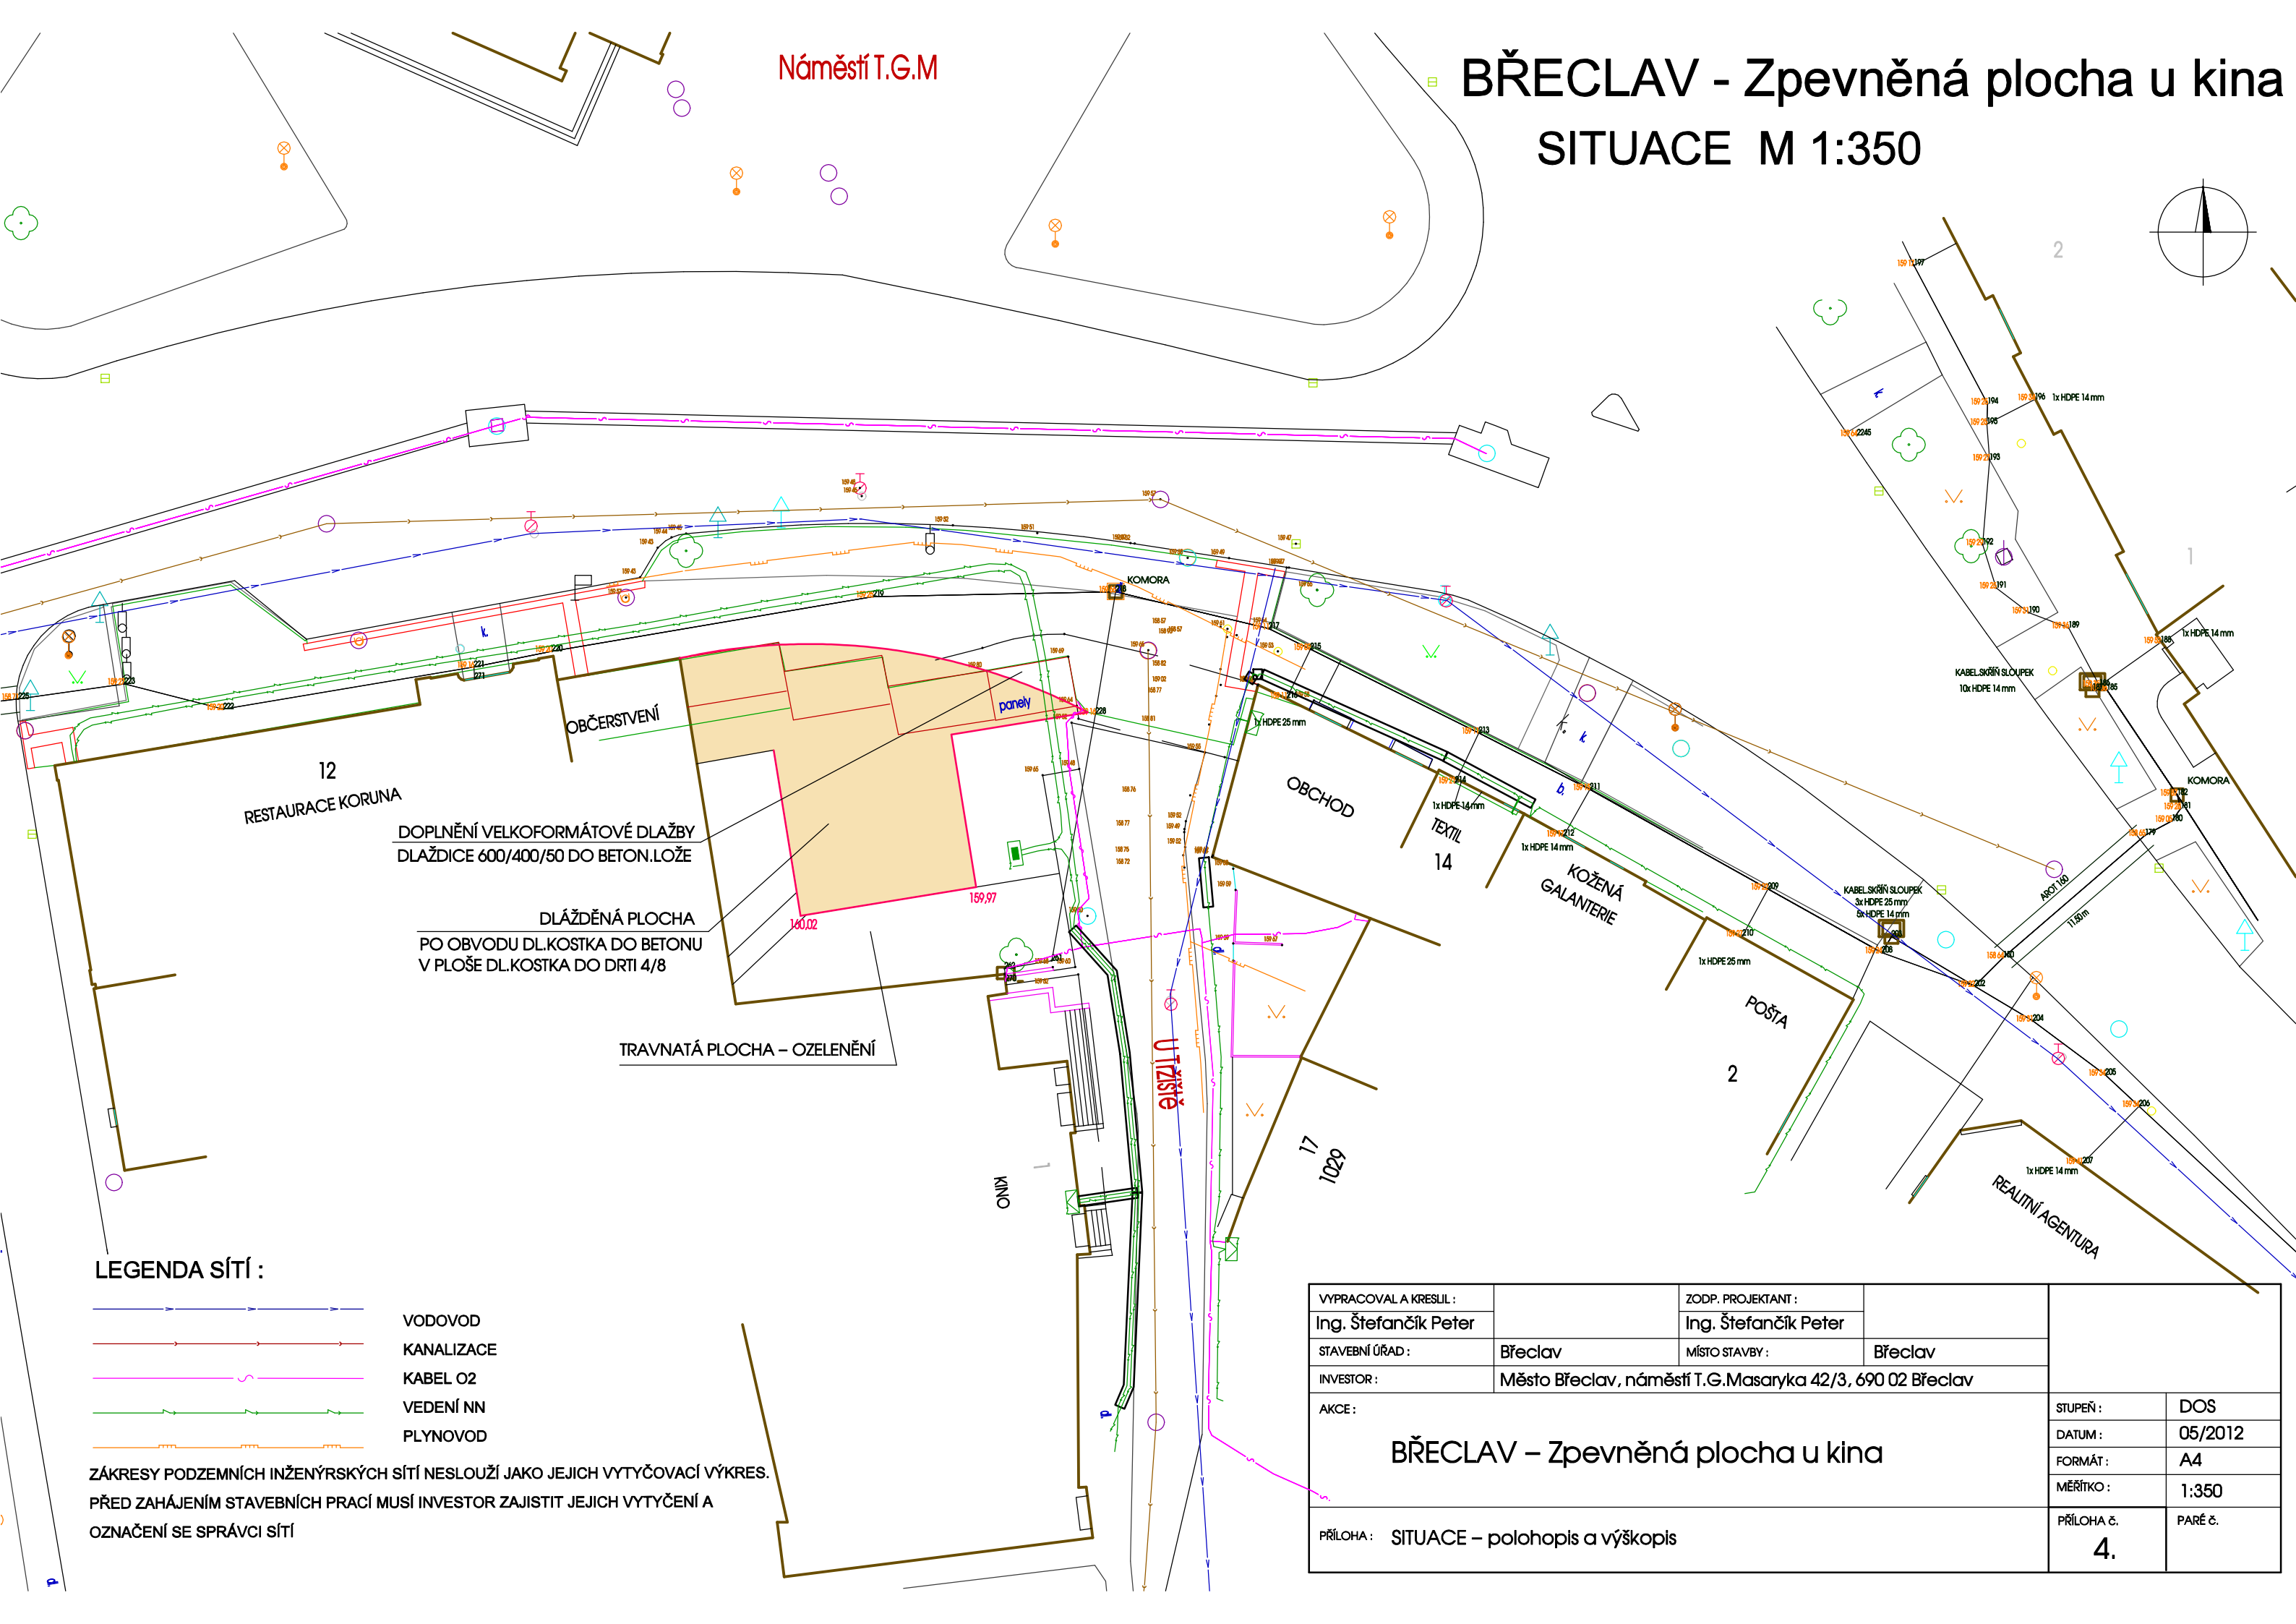


Náměstí T.G.M

BŘECLAV - Zpevněná plocha u kina

SITUACE M 1:350

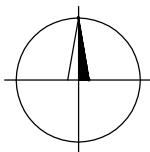

LEGENDA SÍTÍ :

- VODOVOD
- KANALIZACE
- KABEL O2
- VEDENÍ NN
- PLYNOVOD

ZÁKRESY PODZEMNÍCH INŽENÝRSKÝCH SÍTÍ NESLOUŽÍ JAKO JEJICH VYTÝČOVACÍ VÝKRES.
PŘED ZAHÁJENÍM STAVEBNÍCH PRACÍ MUSÍ INVESTOR ZAJISTIT JEJICH VYTÝČENÍ A
OZNAČENÍ SE SPRÁVCI SÍTÍ

VYPRACOVAL A KRESLIL :		ZODP. PROJEKTANT :			
Ing. Štefančík Peter		Ing. Štefančík Peter			
STAVEBNÍ ÚŘAD :	Břeclav	MÍSTO STAVBY :	Břeclav		
INVESTOR :	Město Břeclav, náměstí T.G.Masaryka 42/3, 690 02 Břeclav				
AKCE :				STUPEŇ :	DOS
BŘECLAV – Zpevněná plocha u kina				DATUM :	05/2012
				FORMÁT :	A4
				MĚŘÍTKO :	1:350
PŘÍLOHA : SITUACE – polohopis a výškopis				PŘÍLOHA č. 4.	PARÉ č.