


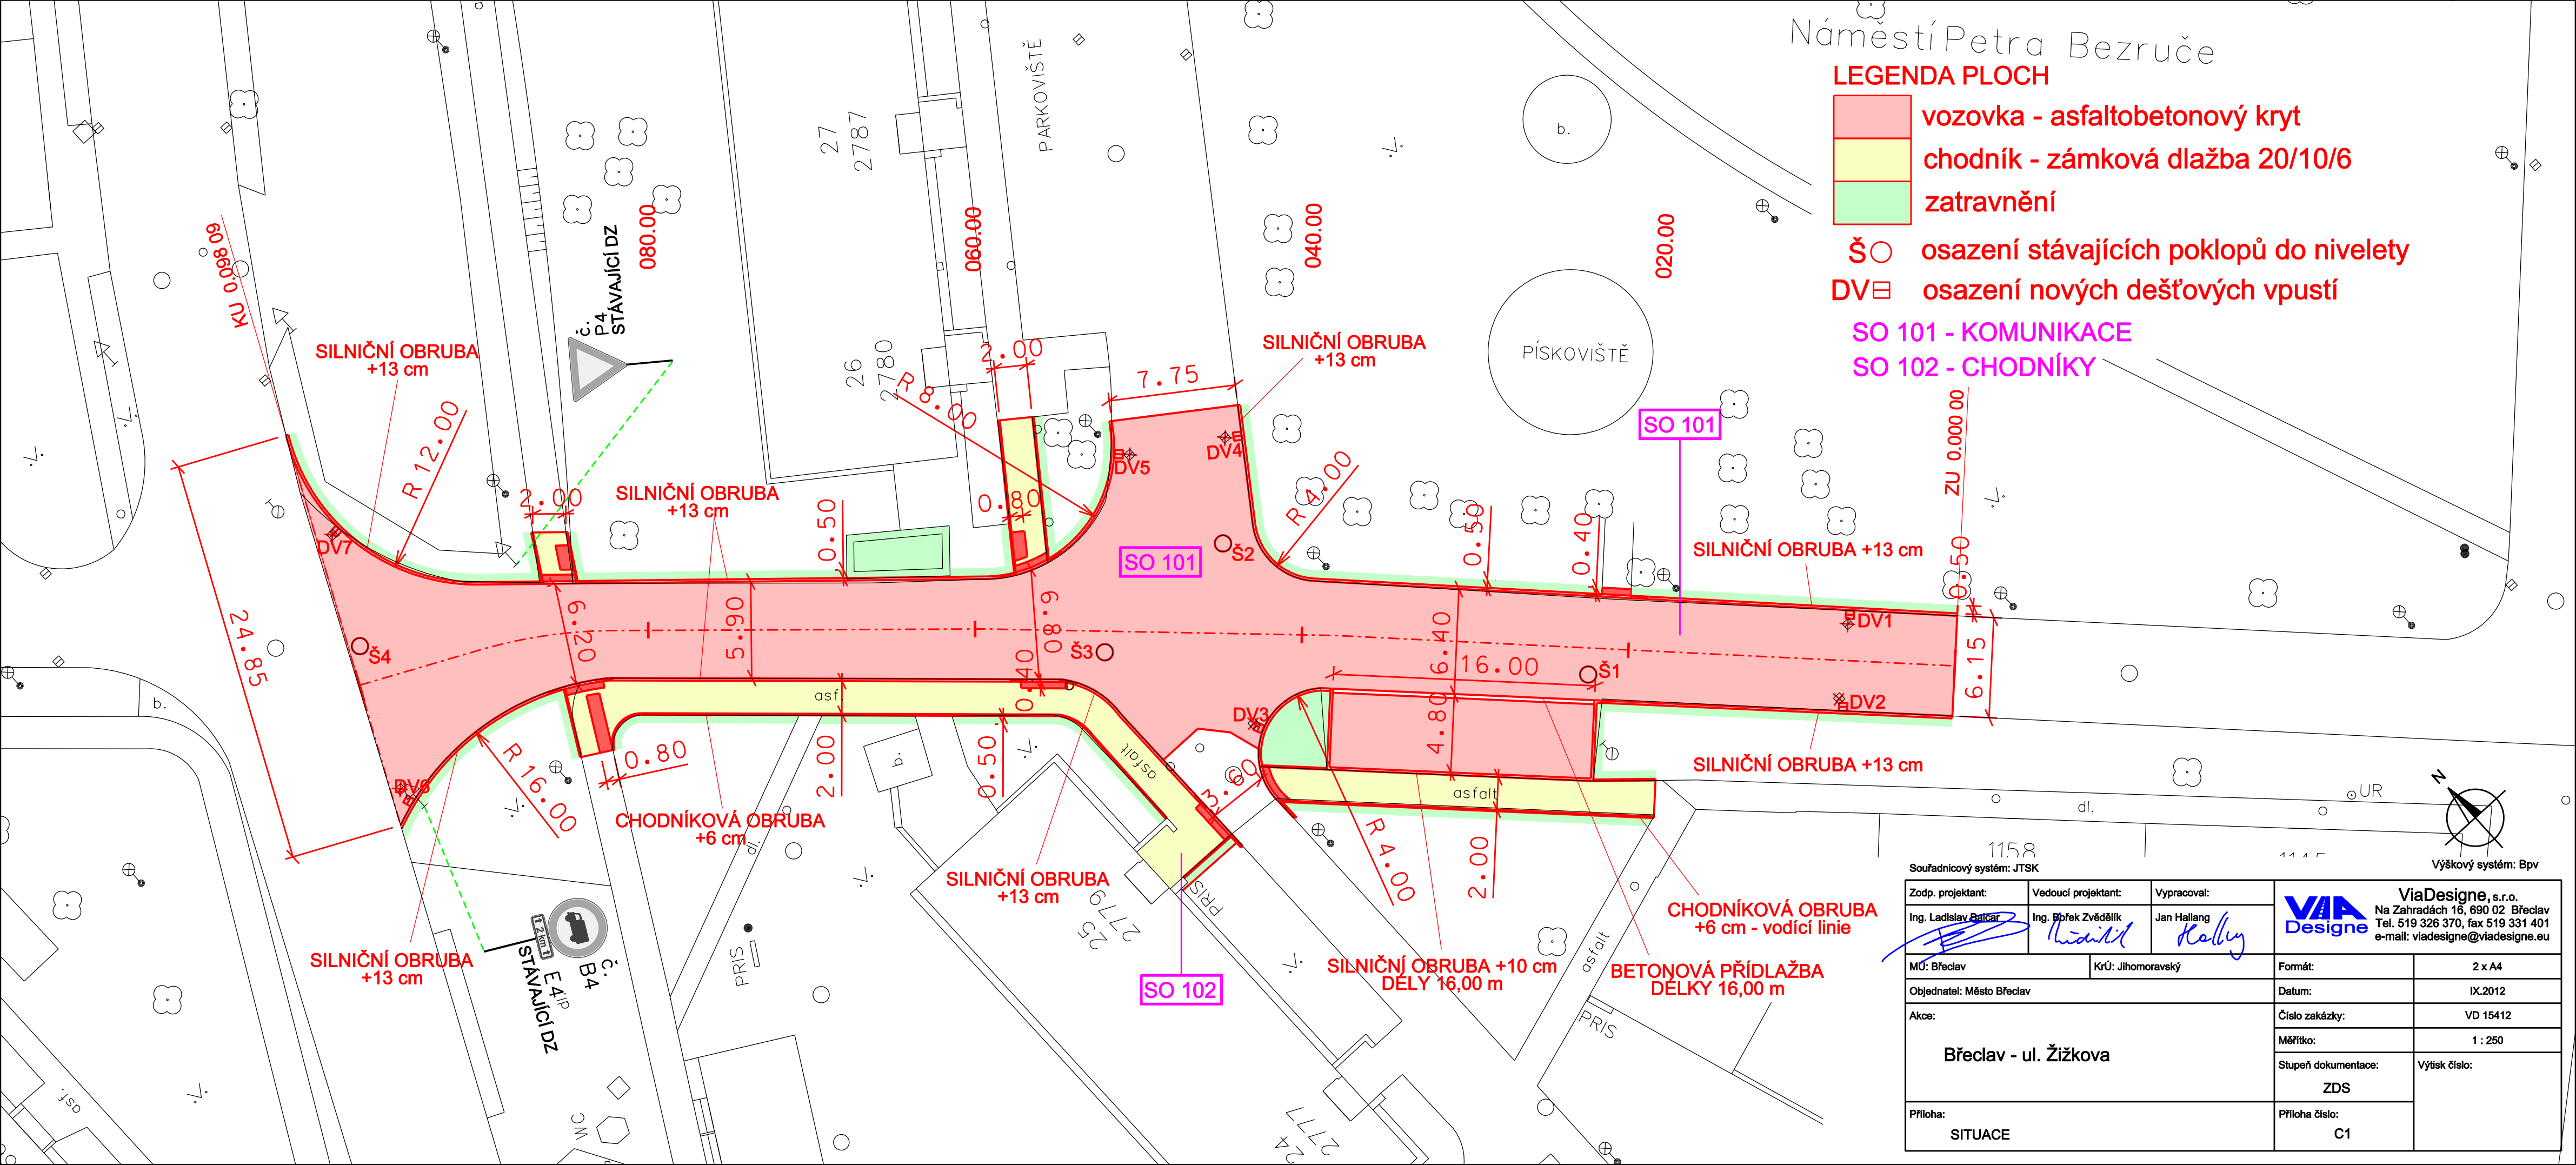

LEGENDA PLOCH

- vozovka - asfaltobetonový kryt
- chodník - zámková dlažba 20/10/6
- zatravnění

- Š○ osazení stávajících poklopů do nivelety
- DV□ osazení nových dešťových vpustí

- SO 101 - KOMUNIKACE
- SO 102 - CHODNÍKY

Souřadnicový systém: JTSK

Výškový systém: Bpv

Zodp. projektant: Ing. Ladislav Balcar	Vedoucí projektant: Ing. Bořek Zvěřáček	Vypracoval: Jan Hallang	ViaDesign ViaDesign, s.r.o. Na Zahradách 16, 690 02 Břeclav Tel. 519 326 370, fax 519 331 401 e-mail: viadesigne@viadesigne.eu	
MÚ: Břeclav	KrÚ: Jihomoravský	Formát:	2 x A4	
Objednatel: Město Břeclav		Datum:	IX.2012	
Akce: Břeclav - ul. Žižkova		Číslo zakázky:	VD 15412	
		Měřítko:	1 : 250	
		Stupeň dokumentace: ZDS	Výtisk číslo:	
Příloha: SITUACE		Příloha číslo: C1		