


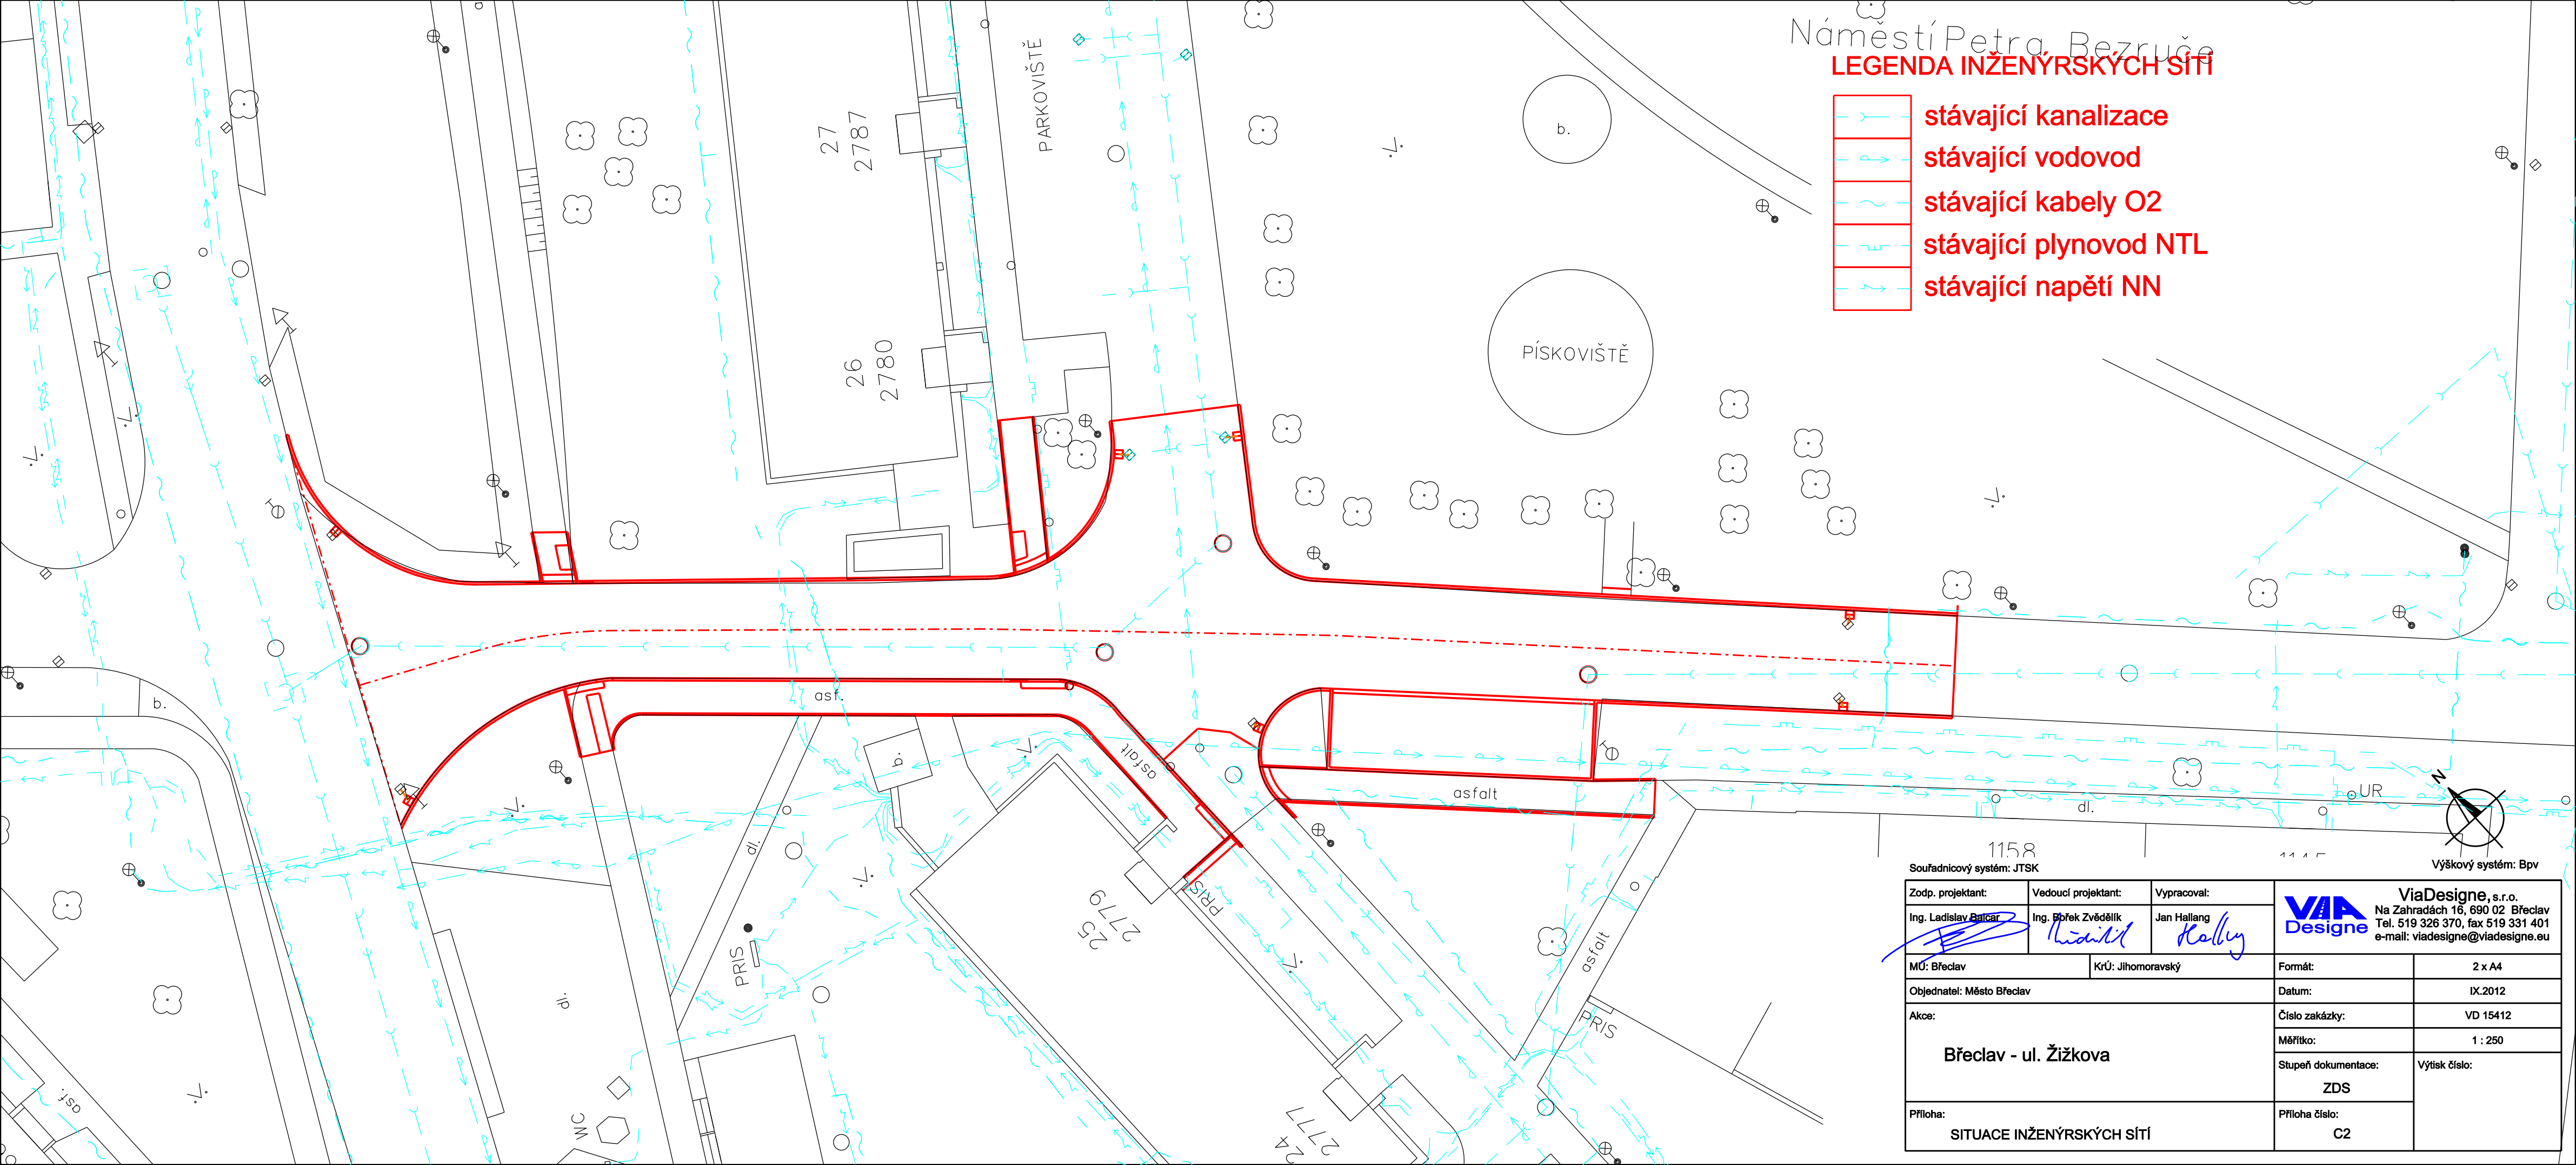

LEGENDA INŽENÝRSKÝCH SÍTÍ

- stávající kanalizace
- stávající vodovod
- stávající kabely O2
- stávající plynovod NTL
- stávající napětí NN

Zodp. projektant:		Vedoucí projektant:		Vypracoval:		ViaDesign, s.r.o. Na Zahradách 16, 690 02 Břeclav Tel. 519 326 370, fax 519 331 401 e-mail: viadesigne@viadesigne.eu			
Ing. Ladislav Balcar		Ing. Bořek Zvěřák		Jan Hallang					
									
MÚ: Břeclav			KrÚ: Jihomoravský			Formát:		2 x A4	
Objednatel: Město Břeclav						Datum:		IX.2012	
Akce: Břeclav - ul. Žižkova						Číslo zakázky:		VD 15412	
						Měřítko:		1 : 250	
						Stupeň dokumentace:		Výtisk číslo:	
						ZDS			
Příloha:						Příloha číslo:			
SITUACE INŽENÝRSKÝCH SÍTÍ						C2			