


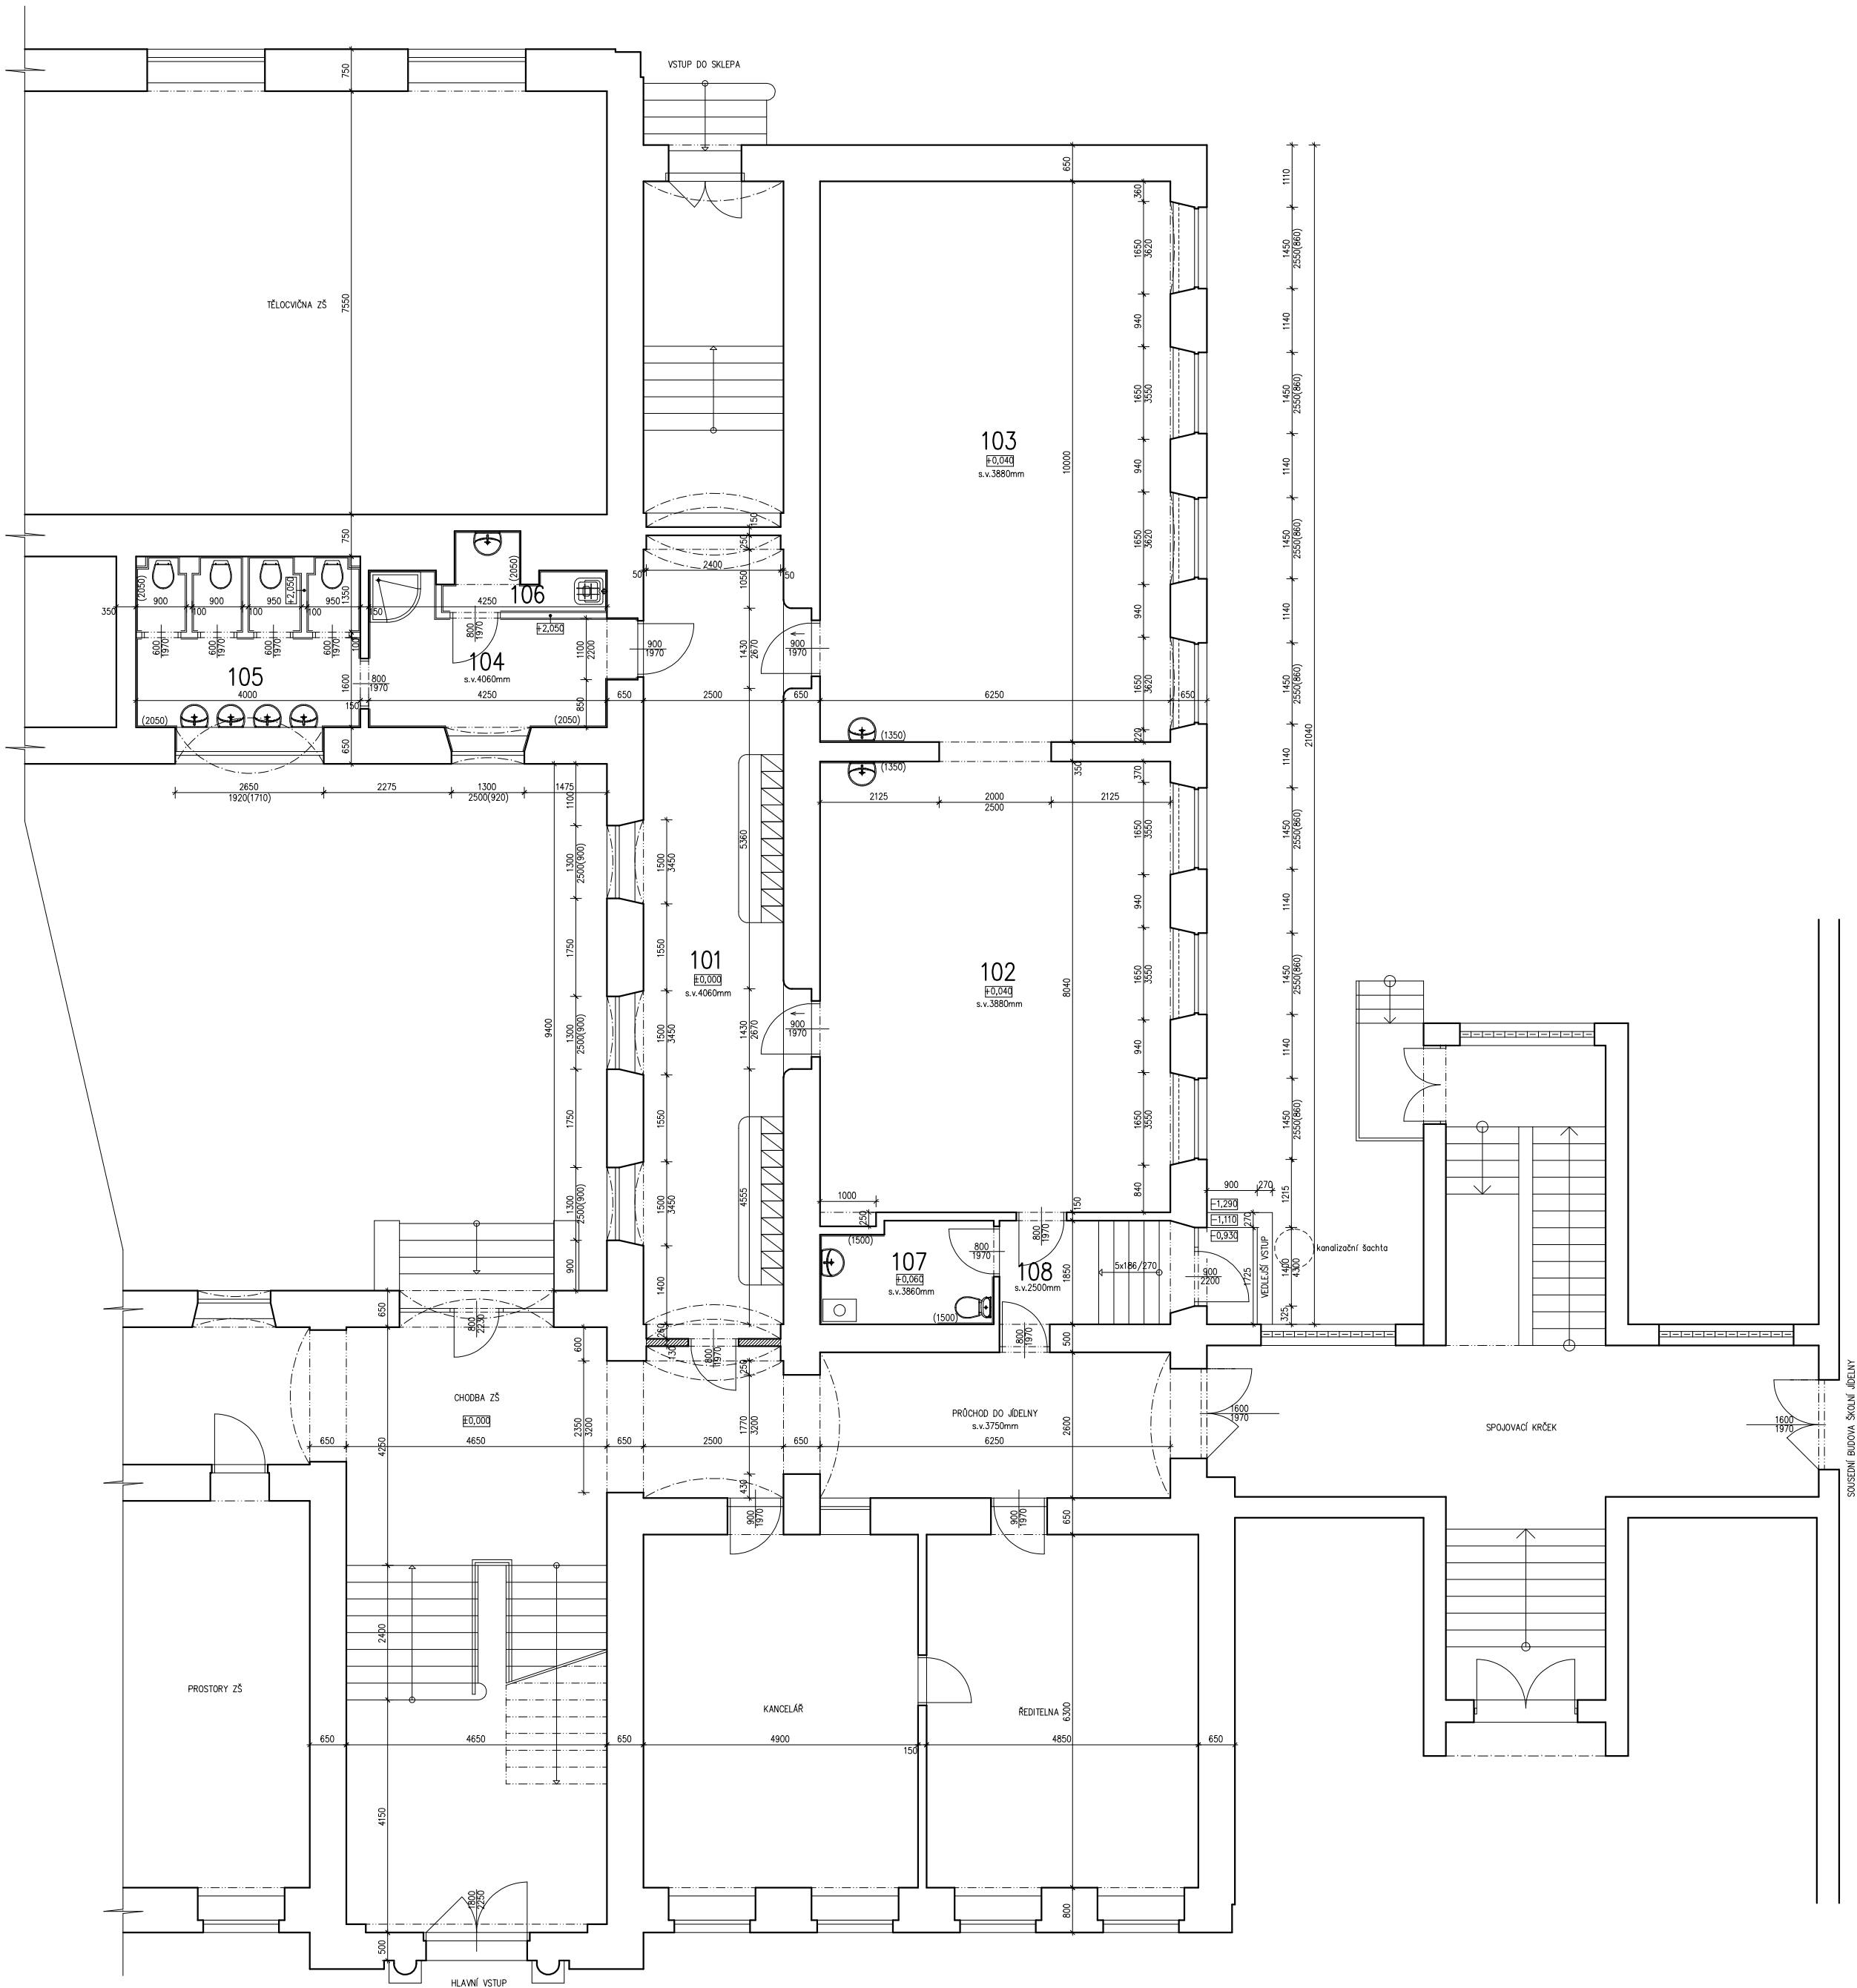

LEGENDA MÍSTNOSTÍ


OZN.	NÁZEV MÍSTNOSTI	PLOCHA	PODLAHA	ÚPRAVA POVRCHŮ
101	Chodba s šatnou	35,82	lité teraco	vápenná omítka štuková omyvatelný nátěr v.1000mm
102	Ložnice	50,85	měkčené PVC	vápenná omítka štuková
103	Denní místnost - herna	62,85	měkčené PVC	vápenná omítka štuková
104	Umývárna - sprcha	9,31	keramická dlažba	vápenná omítka štuková keramický obklad v.2050mm
105	Umývárna s WC	12,20	keramická dlažba	vápenná omítka štuková keramický obklad v.2050mm
106	Úklidová komora	2,90	keramická dlažba	vápenná omítka štuková keramický obklad v.2050mm
107	WC učitelé	5,45	keramická dlažba	vápenná omítka štuková částečný keram.obklad v.1500mm
108	Zádveří vedlejšího vstupu	6,30	keramická dlažba	vápenná omítka štuková

LEGENDA MATERIÁLŮ

- stávající zděná konstrukce z plyných cihel na vápenocementovou maltu
- stávající příčková konstrukce ze sádkkartonu tl.125mm

PŮDORYS BUDOVY ŽŠ 1:500

umístění upravené části v budově

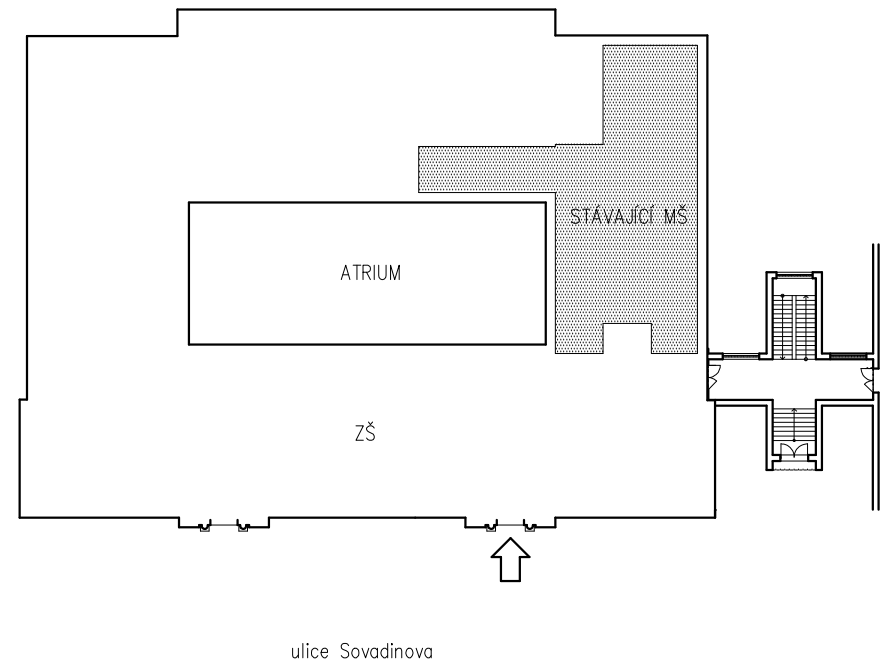

				NEXTPROJEKT ING.JAROSLAV FOJTÁCH U JÁNSKÉHO DVORA 3041, 690 03 BŘECLAV	
Změna-popis	Datum	Index	Podpisy	Stavba	ZŠ Břeclav, Sovadinova – změna účelu užívání části objektu na MŠ
Kreslil	Ing.Jaroslav Fojtách				
Kontroloval	Ing.Jaroslav Fojtách				
Zodp. projektant	Ing.Jaroslav Fojtách				
Investor	Město Břeclav TGM 3, 690 02 Břeclav			Obsah	Půdorys 1.NP – stávající stav
Zakázkové číslo	2012.35				
Datum 1.vydání	Červen 2012			Označení	F.2
Měřítko	1:100				
Stupeň PD	Dokumentace pro stavební povolení				
				Paré číslo:	