


FINÁLNÍ TOPOLOGIE SÍTĚ MÚ BŘECLAV

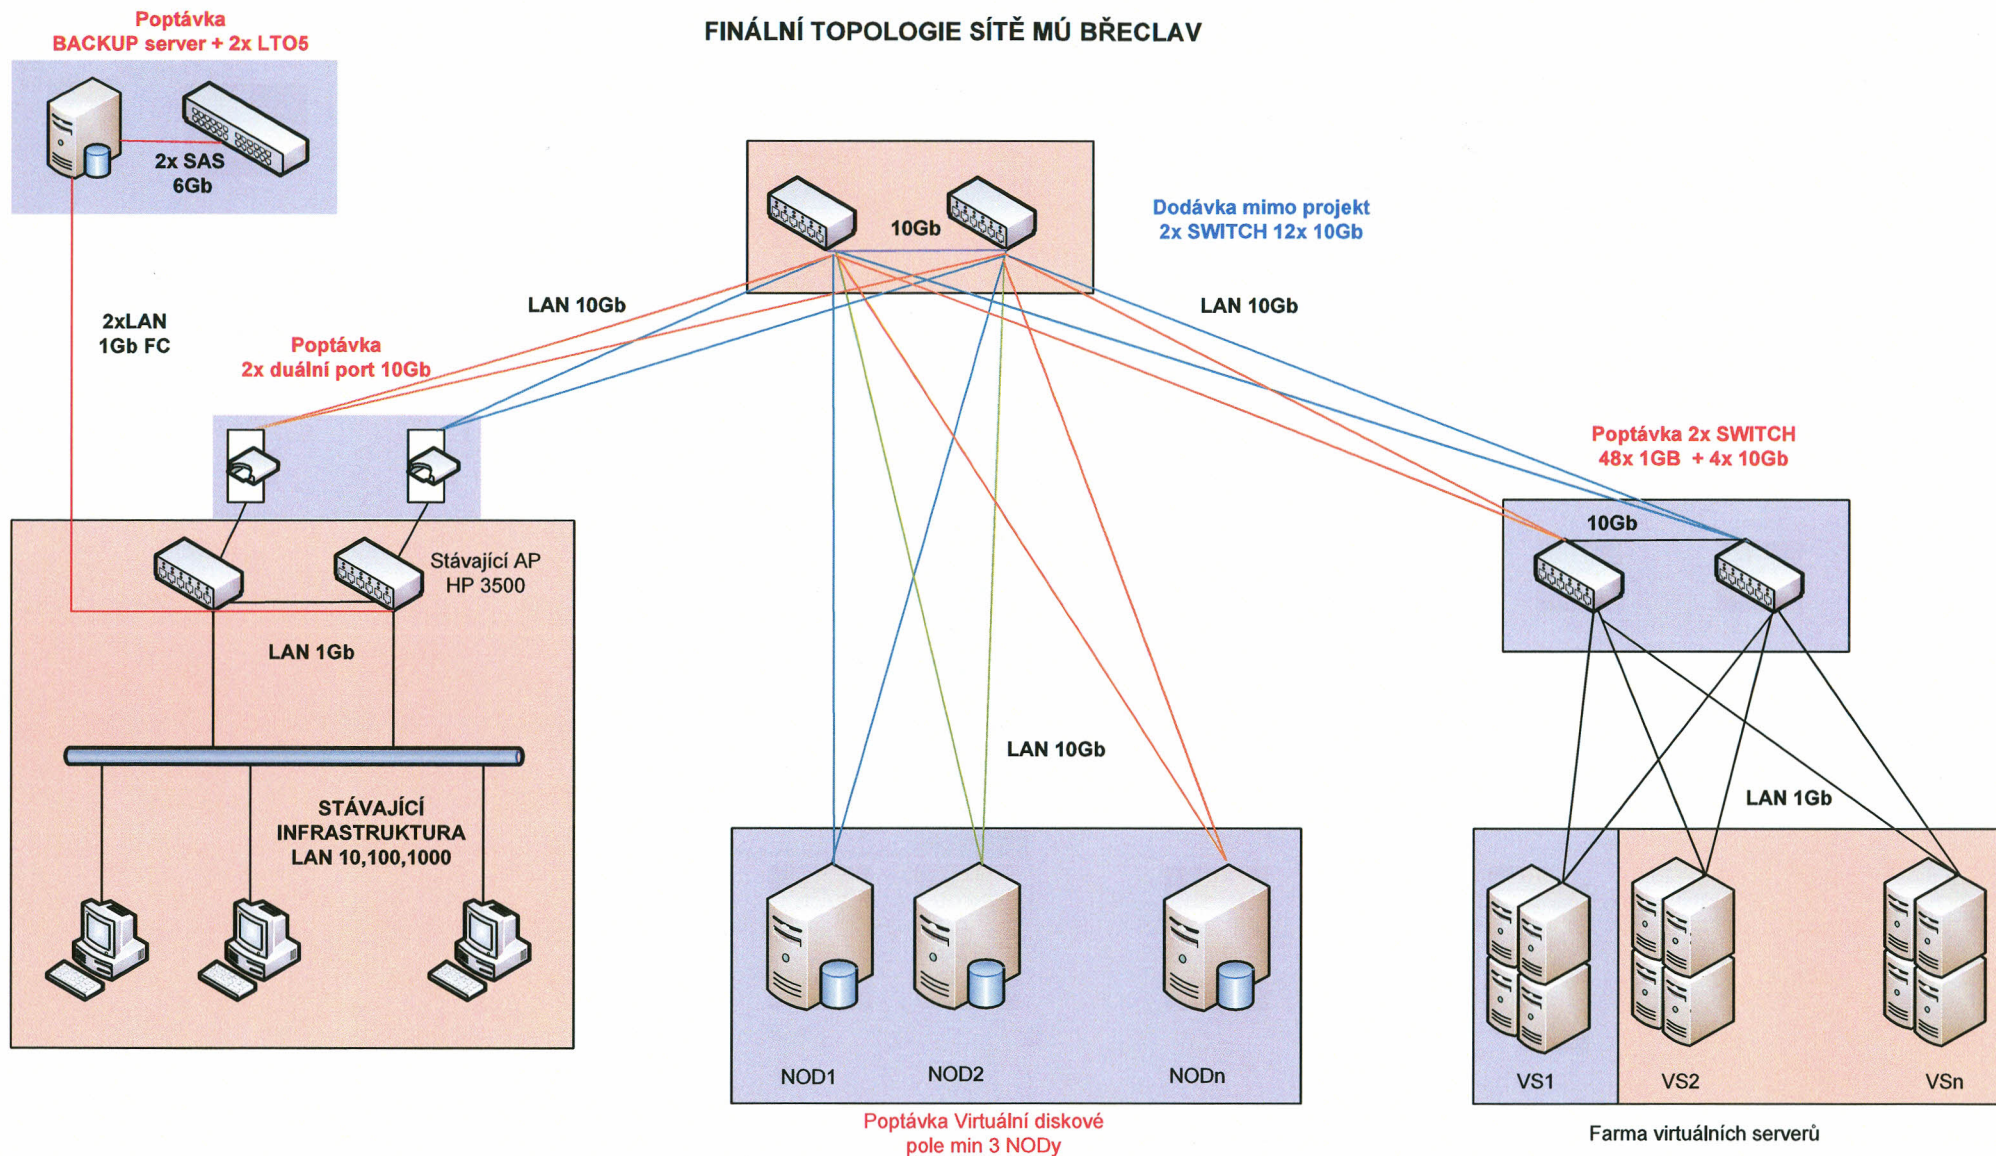

SOUČÁST PROJEKTU TC

MIMO PROJEKT TC