


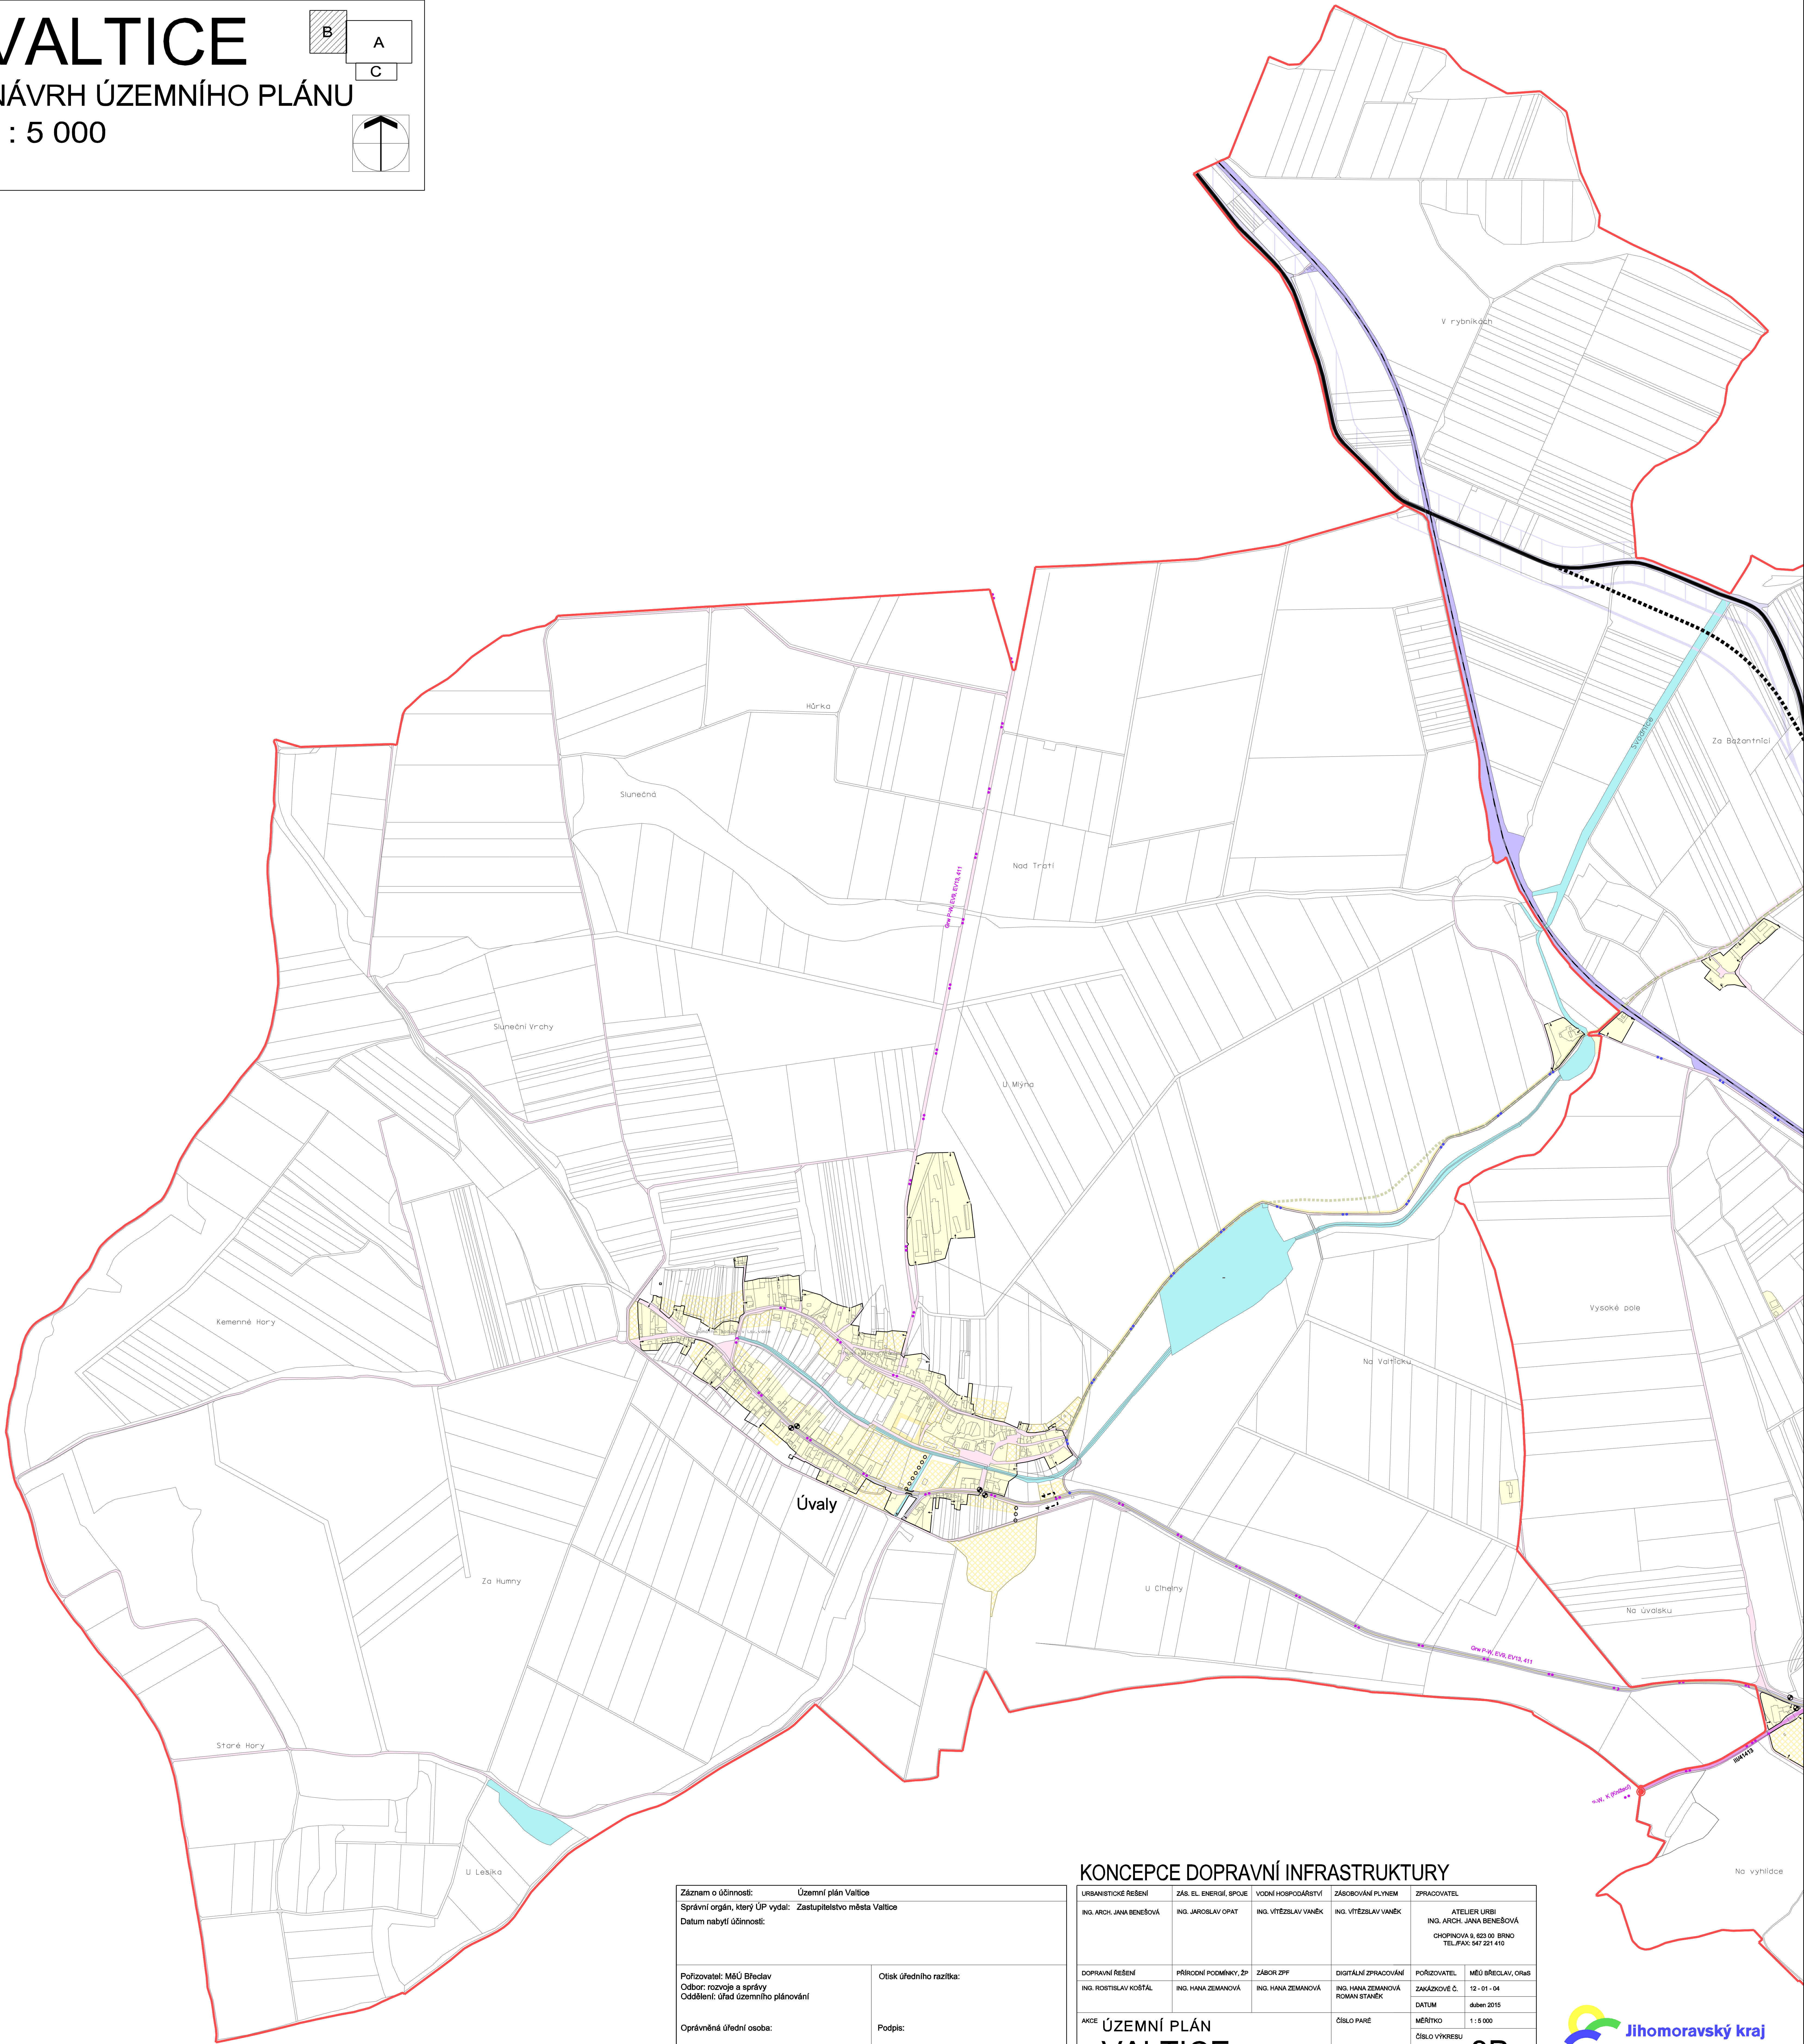

|                                                                                          |                         |
|------------------------------------------------------------------------------------------|-------------------------|
| Záznam o účinnosti: Územní plán Valtice                                                  |                         |
| Správní orgán, který ÚP vydal: Zastupitelstvo města Valtice                              |                         |
| Datum nabytí účinnosti:                                                                  |                         |
| Polizovatel: MěÚ Břeclav<br>Odbor: rozvoje a správy<br>Oddělení: úřad územního plánování | Otisk úředního razítka: |
| Oprávněná úřední osoba:                                                                  | Podpis:                 |

KONCEPCE DOPRAVNÍ INFRASTRUKTURY

|                          |                         |                      |                                    |                                                                                                 |
|--------------------------|-------------------------|----------------------|------------------------------------|-------------------------------------------------------------------------------------------------|
| URBANISTICKÉ ŘEŠENÍ      | ZÁS. EL. ENERGIE, SPOJE | VOVNÍ HOSPODÁŘSTVÍ   | ZÁSOBOVÁNÍ PLYNEM                  | ZPRACOVATEL                                                                                     |
| ING. ARCH. JANA BENEŠOVÁ | ING. JAROSLAV OPAT      | ING. VITĚZSLAV VANĚK | ING. VITĚZSLAV VANĚK               | ATELIER URBII<br>ING. ARCH. JANA BENEŠOVÁ<br>CHOPIMOVA 9, 623 00 BŘENO<br>TEL./FAX: 547 221 410 |
| DOPRAVNÍ ŘEŠENÍ          | PŘÍRODNÍ PODMÍNKY, ŽP   | ZÁBOR ŽPF            | DIGITÁLNÍ ZPRACOVÁNÍ               | PŮRIZOVATEL                                                                                     |
| ING. ROSTISLAV KOŠTAL    | ING. HANA ZEMANOVÁ      | ING. HANA ZEMANOVÁ   | ING. HANA ZEMANOVÁ<br>ROMAN STANEK | MĚÚ BŘECLAV, OrtaS                                                                              |
| AKCE ÚZEMNÍ PLÁN VALTICE |                         |                      | ČÍSLO PARÉ                         | ZAKÁZKOVÉ Č.                                                                                    |
|                          |                         |                      |                                    | DATUM                                                                                           |
|                          |                         |                      |                                    | MĚŘITKO                                                                                         |
|                          |                         |                      |                                    | ČÍSLO VÝKRESU                                                                                   |
|                          |                         |                      |                                    | 12 - 01 - 04                                                                                    |
|                          |                         |                      |                                    | duben 2015                                                                                      |
|                          |                         |                      |                                    | 1 : 5 000                                                                                       |
|                          |                         |                      |                                    | 3B                                                                                              |