


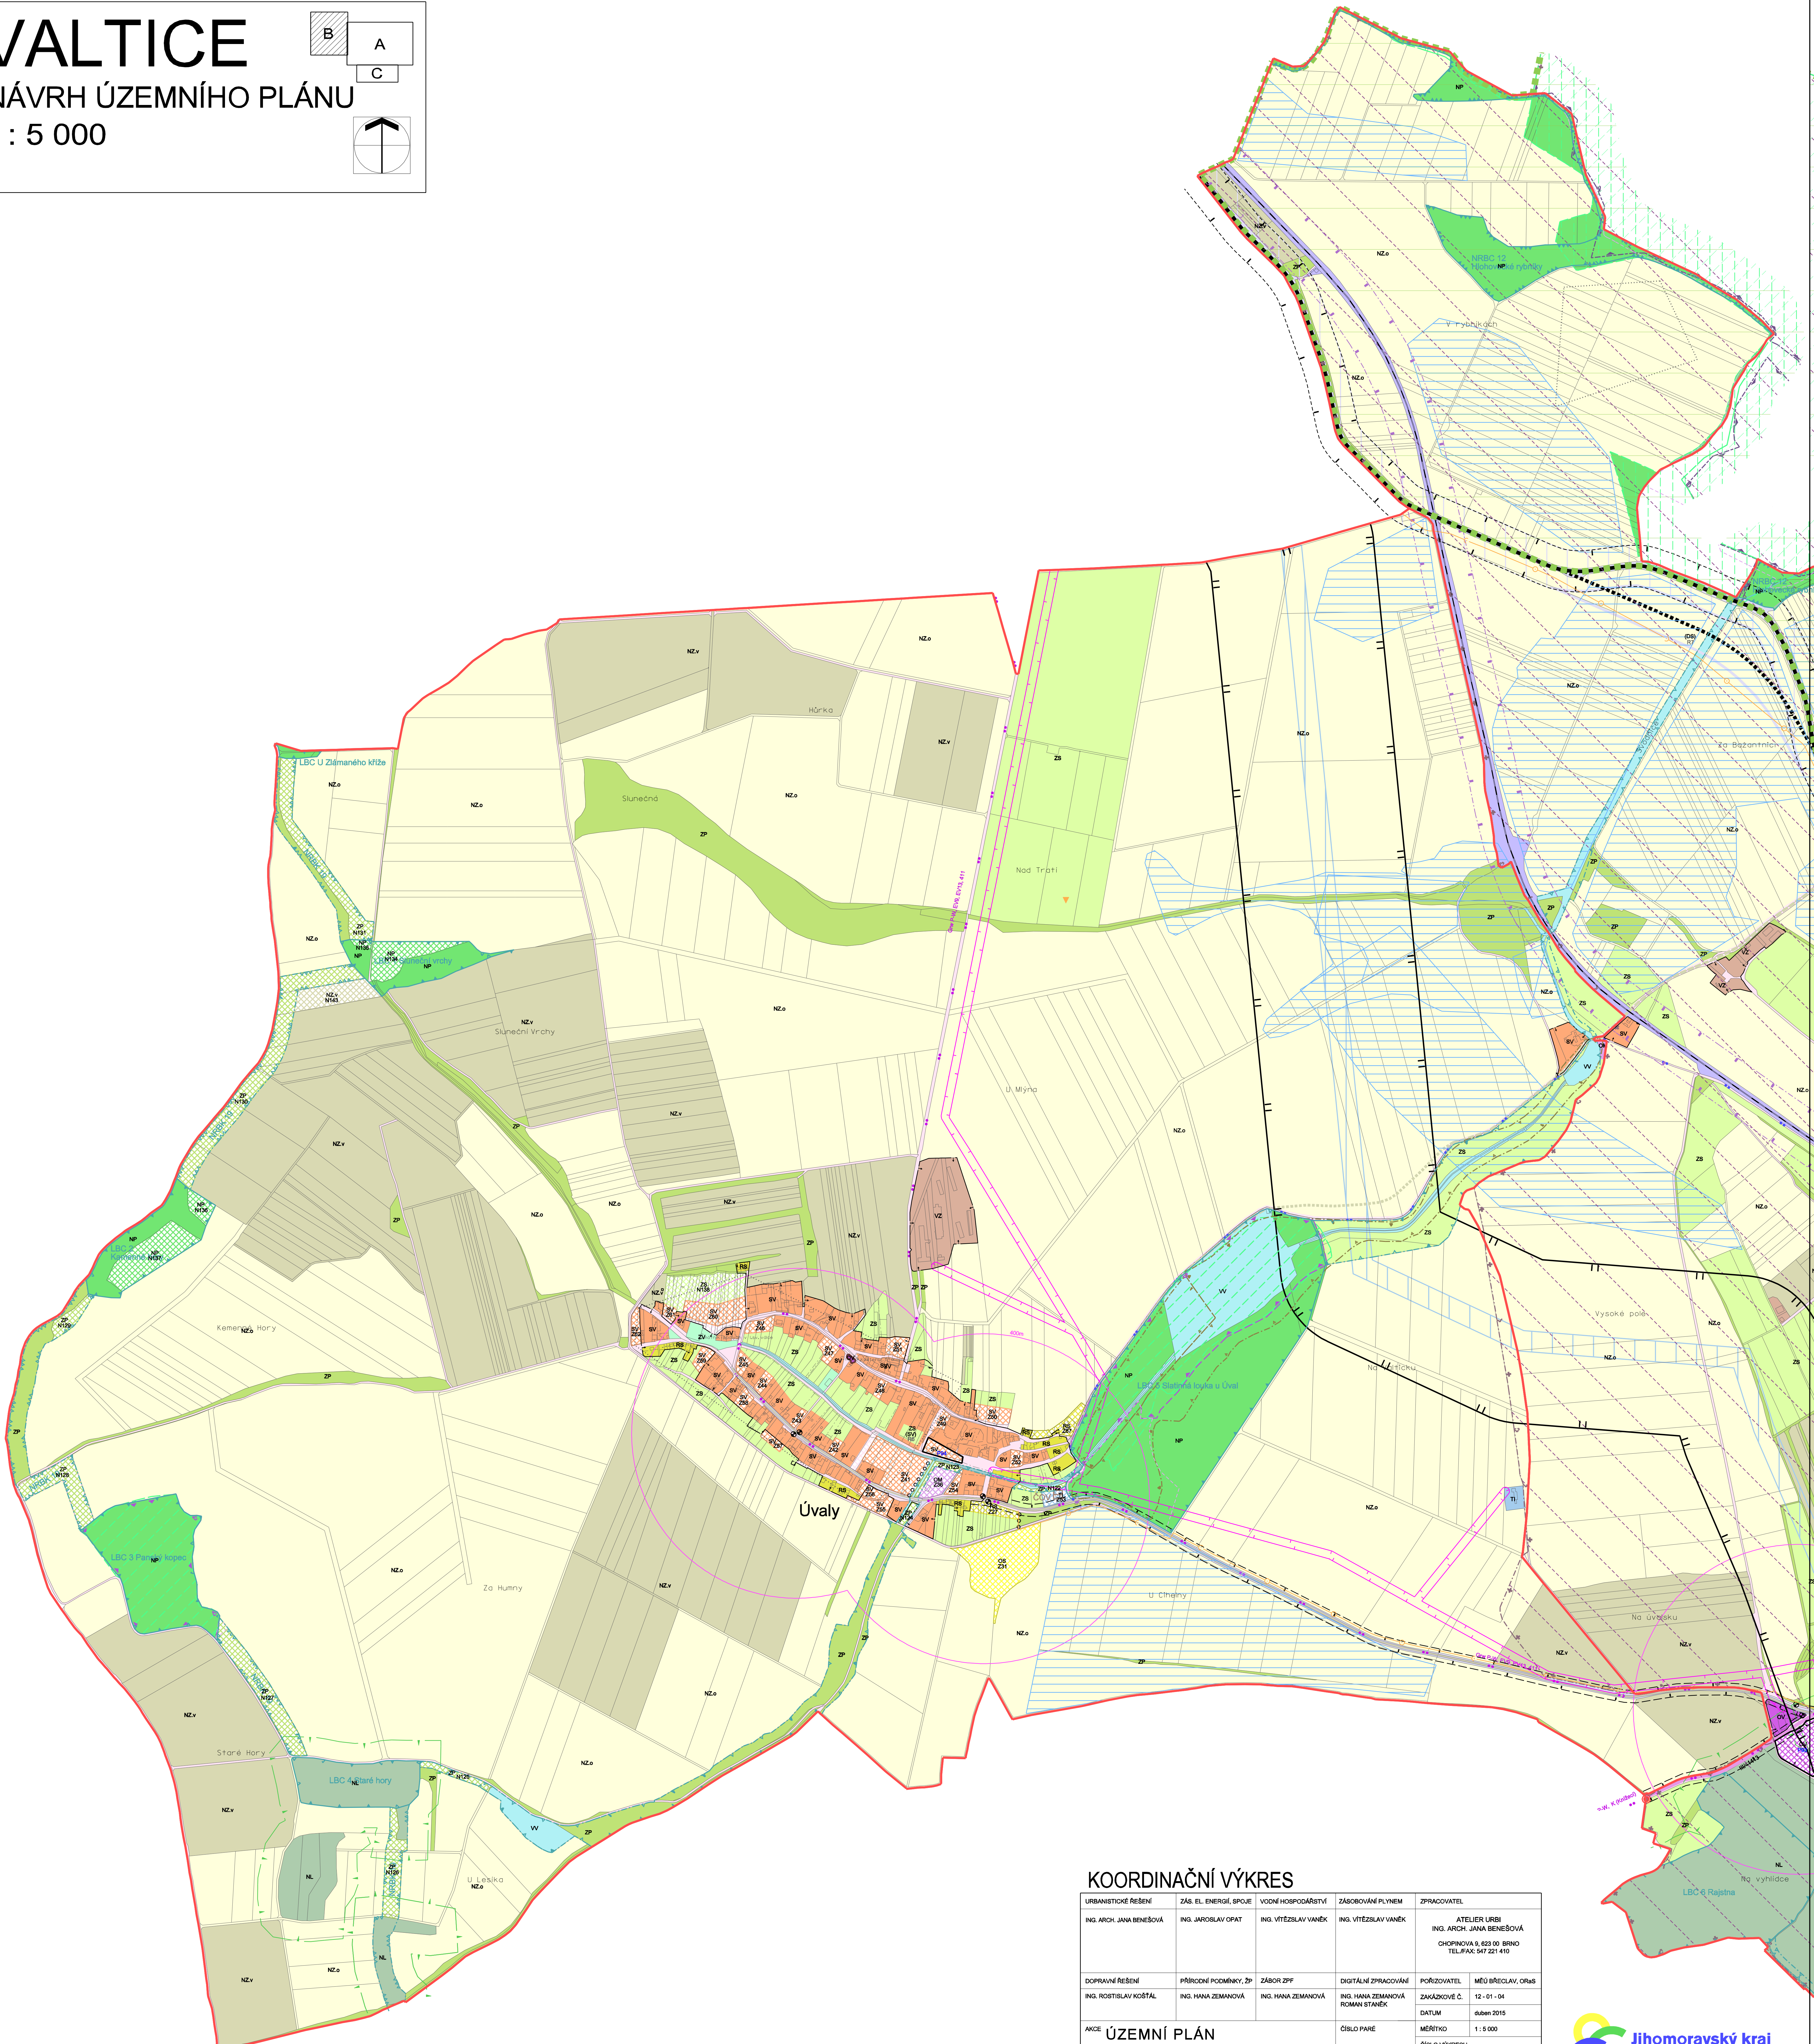

KOORDINAČNÍ VÝKRES				
URBANISTICKÉ ŘEŠENÍ	ZÁS. EL. ENERGIÍ, SPOJE	VODNÍ HOSPODÁŘSTVÍ	ZÁSOBOVÁNÍ PLYNEM	ZPRACOVATEL
ING. ARCH. JANA BENEŠOVÁ	ING. JAROSLAV OPAT	ING. VÍTĚZSLAV VANĚK	ING. VÍTĚZSLAV VANĚK	ATELIER URBII ING. ARCH. JANA BENEŠOVÁ CHOPINOVA 9, 623 00 BRNO TEL./FAX: 547 221 410
DOPRAVNÍ ŘEŠENÍ	PŘÍRODNÍ PODMÍNKY, ZP	ZÁBOR ZPF	DIGITÁLNÍ ZPRACOVÁNÍ	POŘIZOVATEL
ING. ROSTISLAV KOŠTÁL	ING. HANA ZEMANOVÁ	ING. HANA ZEMANOVÁ	ING. HANA ZEMANOVÁ ROMAN STANĚK	MĚÚ BRĚCLAV, ORaS
AKCE ÚZEMNÍ PLÁN VALTICE			ČÍSLO PARE	ZAKÁZKOVÉ Č. DATUM MĚŘÍTKO ČÍSLO VÝKRESU
				12-01-04 duben 2015 1:5 000 7B