ÚZEMNÍ PLÁN VELKÉ BÍLOVICE

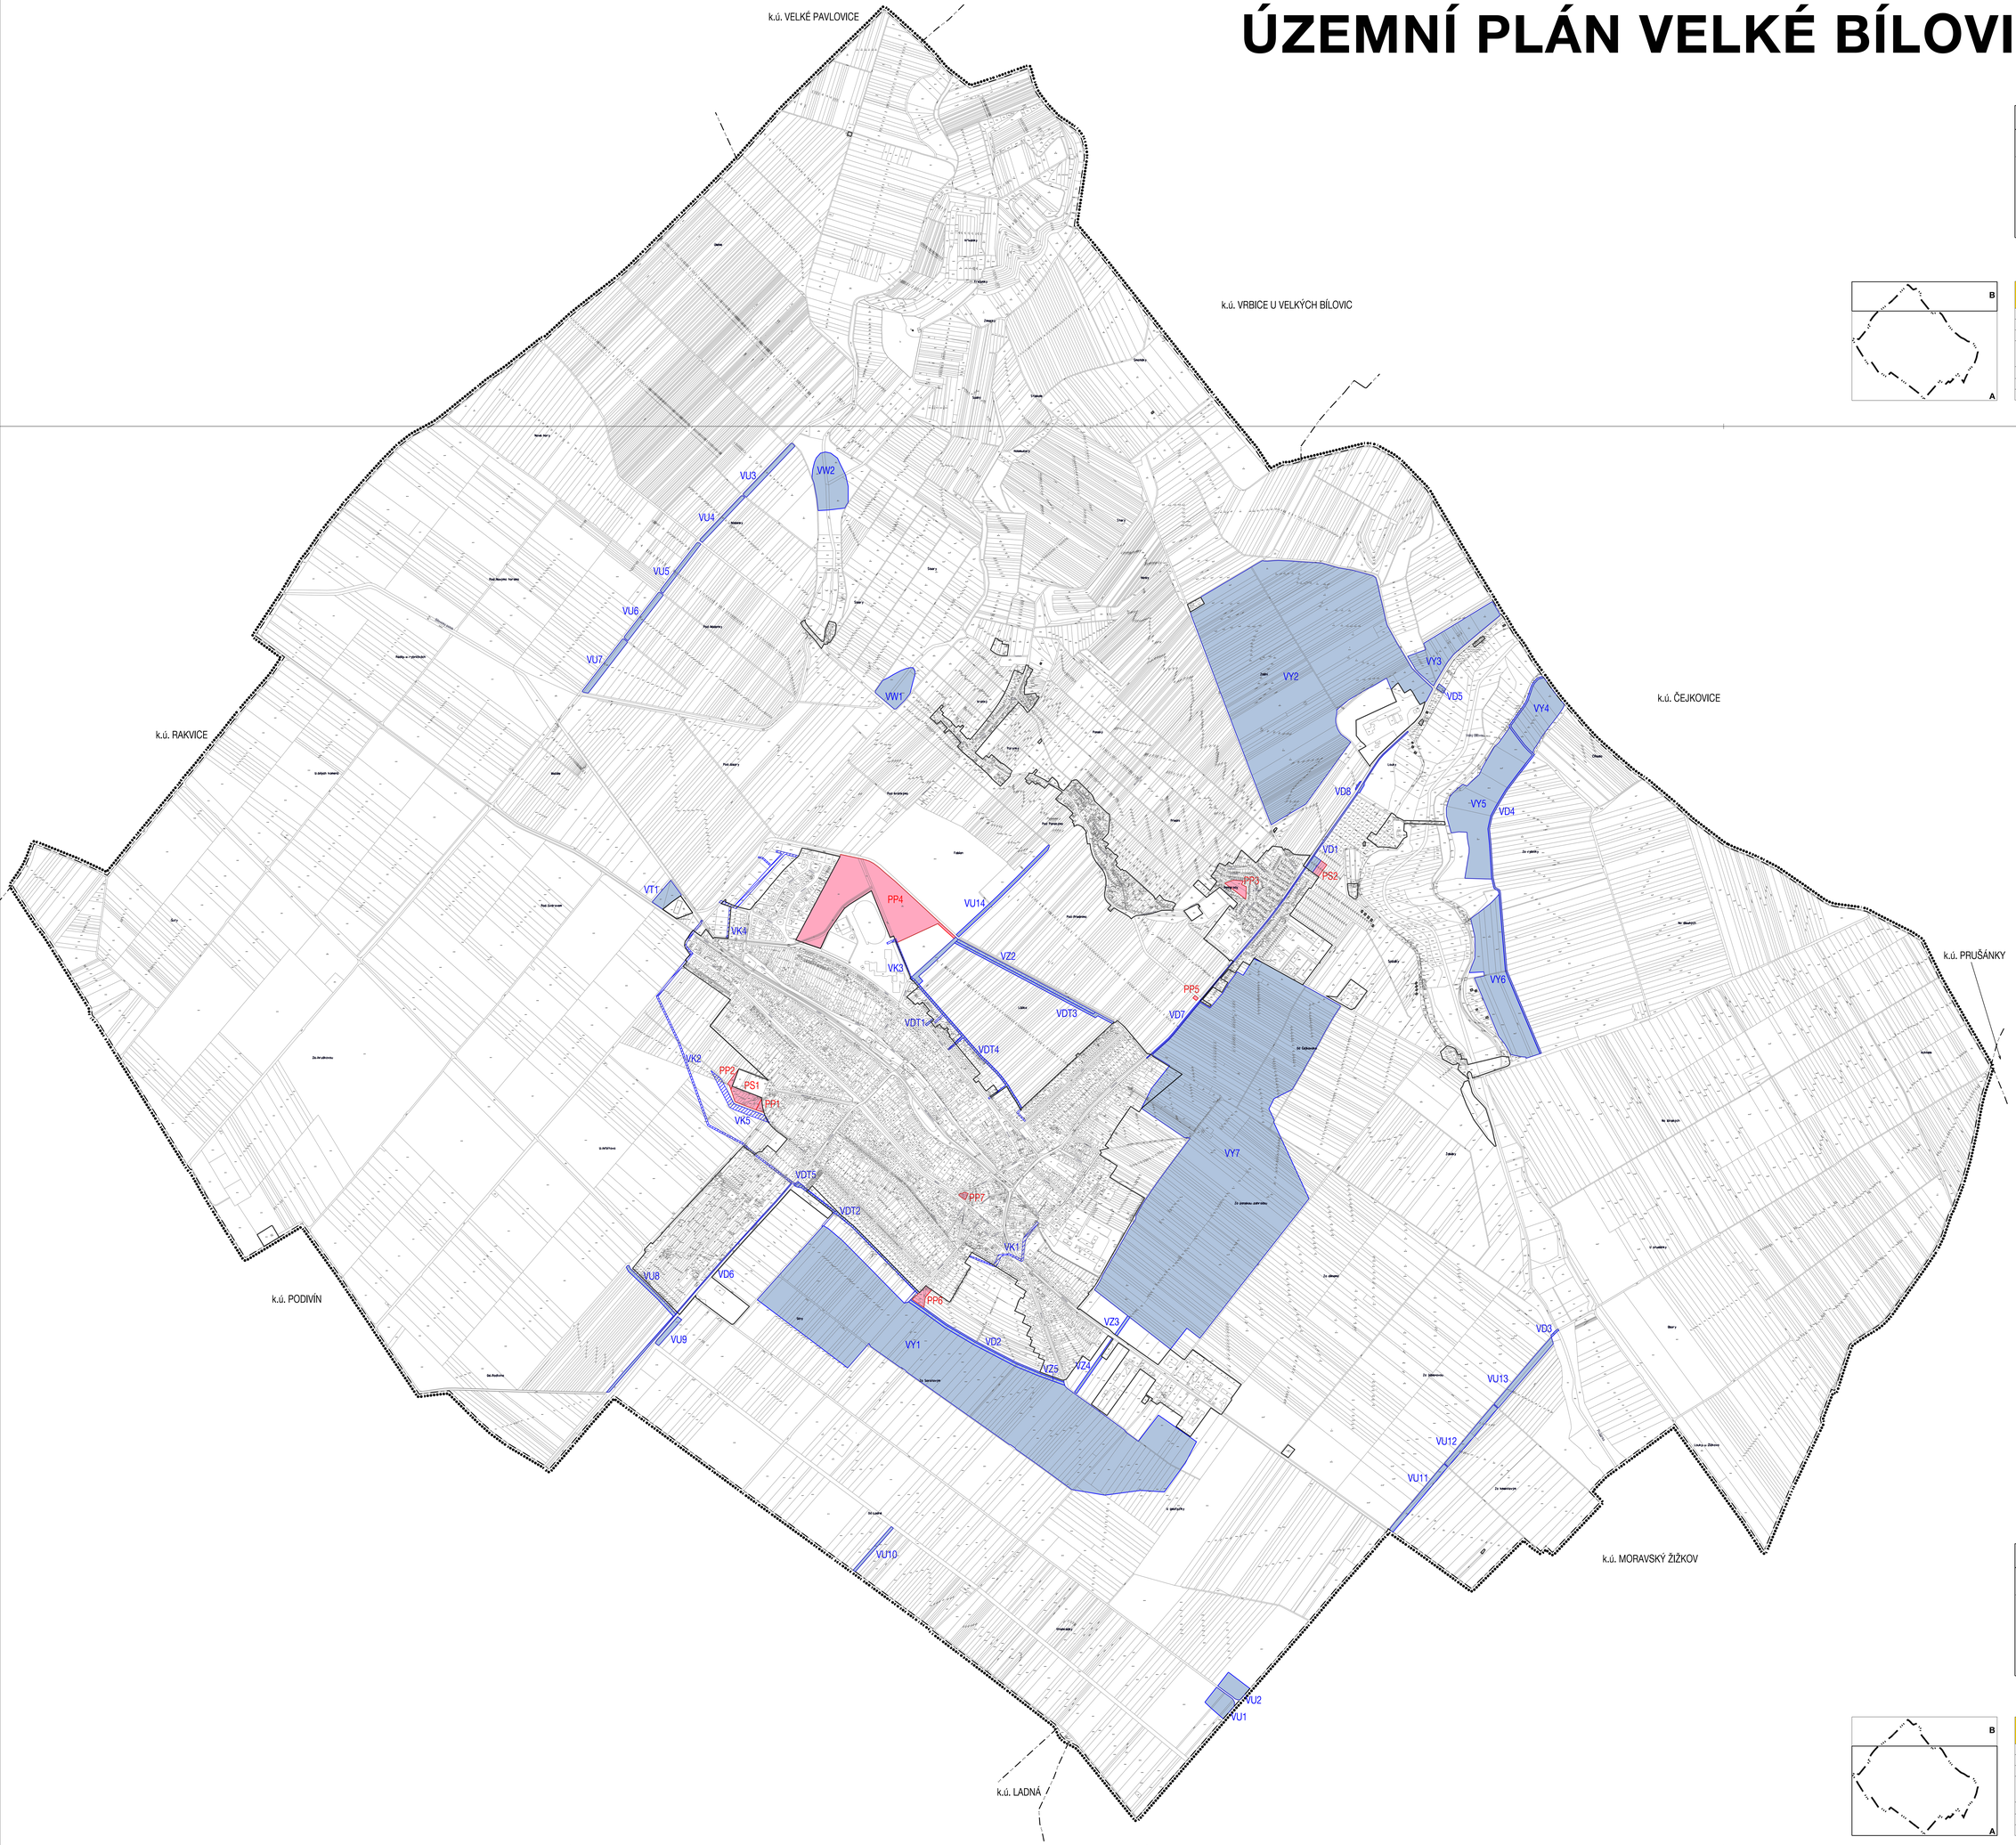

ZÁZNAM O ÚČINNOSTI	
Označení správního orgánu, který územní plán vydal :	Zastupitelstvo města VELKÉ BÍLOVICE
Datum nabytí účinnosti :	
Oprávněná úřední osoba pořizovatele : Jméno a příjmení : Funkce :	Ing. Jiří Rufer samostatný referent MěÚ Břeclav Odbor rozvoje a výstavy Oddělení úřad územního plánování
Podpis :	
Otisk úředního razítka pořizovatele :	

VÝKRES VEŘEJNĚ PROSPĚŠNÝCH STAVEB, OPATŘENÍ A ASANACÍ	
ÚP VELKÉ BÍLOVICE - VÝSLEDNÝ NÁVRH	
EVIDENČNÍ ČÍSLO :	212 - 001 - 495
ZHOTOVITEL :	URBANISTICKÉ STŘEDISKO BRNO, SPOL. S R. O.
PROJEKTANTI :	ING. ARCH. I. GOLEŠOVÁ, ING. P. VESELÝ, MGR. M. NOVOTNÝ, ING. J. HRNČÍŘ
GRAF. PRÁCE :	ING. S. MATULOVÁ
POŘIZOVATEL :	MĚSTSKÝ ÚŘAD BŘECLAV
MĚŘÍTKO :	1: 5 000
DATUM :	ZÁŘÍ 2016
	I. 4

HRANICE, IDENTIFIKACE PLOCH	
	HRANICE ŘEŠENÉHO ÚZEMÍ
	HRANICE KATASTRÁLNÍHO ÚZEMÍ
	ZASTAVĚNÉ ÚZEMÍ K 15. 12. 2015

VYMEZENÍ VEŘEJNĚ PROSPĚŠNÝCH STAVEB A VEŘEJNĚ PROSPĚŠNÝCH OPATŘENÍ, PRO KTERÉ LZE PRÁVA K POZEMKŮM A STAVBÁM VYVLASTNIT

VEŘEJNĚ PROSPĚŠNÉ STAVBY

DOPRAVNÍ INFRASTRUKTURA

identifikace VPS	identifikace plochy ÚP / kód funkce	charakteristika VPS	katastrální území
VD1	Z54 / DP	VEŘEJNÁ PARKOVIŠTĚ	VELKÉ BÍLOVICE
VD2	Z68 / DU	ÚČELOVÁ KOMUNIKACE	
VD3	Z73 / DU	ÚČELOVÁ KOMUNIKACE, MOST PŘES PRŮSÁNKU	
VD4	Z86 / DU	ÚČELOVÁ KOMUNIKACE - CYKLOSTEZKA	
VD5	Z84 / PV	VEŘEJNÁ PARKOVIŠTĚ, DOPOČÍVADLO	
VD6	Z89 / PV	STEZKA PRO PĚŠÍ S CYKLISTY	
VD7	Z92 / PV	STEZKA PRO PĚŠÍ S CYKLISTY, ZÁKLADNÍ PRO VEŘEJNOU DOPRAVU	
VD8	Z94 / PV	ZÁKLAD PRO VEŘEJNOU DOPRAVU	

DOPRAVNÍ A TECHNICKÁ INFRASTRUKTURA

identifikace VPS	identifikace plochy ÚP / kód funkce	charakteristika VPS	katastrální území
VDT1	Z22 / PV	KOMUNIKACE A TECHNICKÁ INFRASTRUKTURA PRO OBSLUHU RODINNÉ ZÁSTAVBY - SEVERNÍ ČÁST MĚSTA	
VDT2	Z45 / PV	KOMUNIKACE A TECHNICKÁ INFRASTRUKTURA PRO OBSLUHU RODINNÉ ZÁSTAVBY - JIŽNÍ ČÁST MĚSTA	
VDT3	Z48 / PV	KOMUNIKACE A TECHNICKÁ INFRASTRUKTURA PRO OBSLUHU RODINNÉ ZÁSTAVBY - SEVERNÍ ČÁST MĚSTA	
VDT4	Z64 / PV	KOMUNIKACE A TECHNICKÁ INFRASTRUKTURA PRO OBSLUHU RODINNÉ ZÁSTAVBY - SEVERNÍ ČÁST MĚSTA	
VDT5	P3 / PV	KOMUNIKACE A TECHNICKÁ INFRASTRUKTURA PRO OBSLUHU RODINNÉ ZÁSTAVBY - JIHOZÁPADNÍ ČÁST MĚSTA	

TECHNICKÁ INFRASTRUKTURA - vedení a stavby technického vybavení

identifikace VPS	identifikace plochy ÚP / kód funkce	charakteristika VPS	katastrální území
VT1	Z58 / TI	RozŠÍŘENÍ ČOV	VELKÉ BÍLOVICE
VK1	TK 1	KANALIZAČE DOVEDENÍ VOD Z MELIORACE	
VK2	TK 2	KANALIZAČE ODVEDENÍ DEŠŤOVÁ (NEVYHOVUJÍCÍ VOD) INŽENÝRSKÉ SÍTĚ PRO ROZVOJOVÉ LOKALITU	
VK3	TK 3	POSEDNÍ VEDENÍ VN, INŽENÝRSKÉ SÍTĚ PRO ROZVOJOVÉ LOKALITU	
VK4	TK 4	KANALIZAČE, INŽENÝRSKÉ SÍTĚ PRO ROZVOJOVÉ LOKALITU	
VK5	TK 5	PŘELOŽKA NADZEMNÍHO VEDENÍ VN	

TECHNICKÁ INFRASTRUKTURA - stavby ke snižování ohrožení území živelnými pohromami

identifikace VPS	identifikace plochy ÚP / kód funkce	charakteristika VPS	katastrální území
VW1	Z61 / W	OCHRANNÁ NÁSYP	VELKÉ BÍLOVICE
VW2	Z62 / W	OCHRANNÁ NÁSYP	
VY1	Y1	STAVBY PROTIEROZNÍCH OPATŘENÍ	
VY2	Y2	STAVBY PROTIEROZNÍCH OPATŘENÍ	
VY3	Y3	STAVBY PROTIEROZNÍCH OPATŘENÍ	
VY4	Y4	STAVBY PROTIEROZNÍCH OPATŘENÍ	
VY5	Y5	STAVBY PROTIEROZNÍCH OPATŘENÍ	
VY6	Y6	STAVBY PROTIEROZNÍCH OPATŘENÍ	
VY7	Y7	STAVBY PROTIEROZNÍCH OPATŘENÍ	

VEŘEJNĚ PROSPĚŠNÁ OPATŘENÍ

ZALOŽENÍ PRVKŮ ÚSES, IZOLAČNÍ ZELEŇ

identifikace VPO	identifikace plochy ÚP / kód funkce	charakteristika VPS	katastrální území
VZ2	Z69a / ZO	IZOLAČNÍ ZELEŇ	VELKÉ BÍLOVICE
VZ3	Z95 / ZO	IZOLAČNÍ ZELEŇ	
VZ4	Z96 / ZO	IZOLAČNÍ ZELEŇ	
VZ5	N39 / NSk	IZOLAČNÍ ZELEŇ	
VU1	N8 / NP	LOKALIZ MEZICENTRÁN LIČ 1	
VU2	N9/ NP	LOKALIZ MEZICENTRÁN LIČ 1	
VU3	N11 / NSk	LOKALIZ BIOCENTRÓN LBK 3	
VU4	N12 / NSk	LOKALIZ BIOCENTRÓN LBK 3	
VU5	N13 / NSk	LOKALIZ BIOCENTRÓN LBK 3	
VU6	N14 / NSk	LOKALIZ BIOCENTRÓN LBK 3	
VU7	N15 / NSk	LOKALIZ BIOCENTRÓN LBK 3	
VU8	N27 / NSk	LOKALIZ BIOCENTRÓN LBK 8	
VU9	N28 / NSk	LOKALIZ BIOCENTRÓN LBK 8	
VU10	N31 / NSk	LOKALIZ BIOCENTRÓN LBK 12	
VU11	N33 / NSk	LOKALIZ BIOCENTRÓN LBK 13	
VU12	N34 / NSk	LOKALIZ BIOCENTRÓN LBK 13	
VU13	N35 / NSk	LOKALIZ BIOCENTRÓN LBK 13	
VU14	N38 / NSk	INTERACÉ PRVKŮ	

VYMEZENÍ VEŘEJNĚ PROSPĚŠNÝCH STAVEB A VEŘEJNÝCH PROSTRANSTVÍ, PRO KTERÉ LZE UPLATNIT PŘEDKUPNÍ PRÁVO

VEŘEJNĚ PROSPĚŠNÉ STAVBY

VEŘEJNÁ INFRASTRUKTURA - občanské vybavení

identifikace VPS	identifikace plochy ÚP / kód funkce	charakteristika VPS	přehled parcel ve vlastnictví třetích osob, tištěné parcelní čísla KN	katastrální území
PS1	Z27 / OH	ROZŠÍŘENÍ HŘBITOVA	619/379, 619/382, 619/386	VELKÉ BÍLOVICE
PS2	Z39 / OV	VEŘEJNÉ OBČANSKÉ VYBAVENÍ V LOKALITĚ MINITOH SKLEP2	1371/14, 1371/15, 1371/19	

VEŘEJNÁ PROSTRANSTVÍ

identifikace VPO	identifikace plochy ÚP / kód funkce	charakteristika VPS	přehled parcel ve vlastnictví třetích osob, tištěné parcelní čísla KN	katastrální území
PP1	Z46 / PV	VEŘEJNÉ PROSTRANSTVÍ V PŘEDPROSTORU HŘBITOVA	619/385	VELKÉ BÍLOVICE
PP2	Z47 / PV	VEŘEJNÉ PROSTRANSTVÍ PRO DOČASNÉ HŘBITOVA	619/85, 619/380	
PP3	Z51 / PZ	VEŘEJNÉ PROSTRANSTVÍ - ZELEŇ PRO ODPOČINEK A SETKÁVÁNÍ	214/23, 214/25	
PP4	Z66 / PZ	VEŘEJNÉ PROSTRANSTVÍ - PARK	327/5, 348/2/52, 323/5/3, 348/47	
PP5	Z91 / PZ	VEŘEJNÉ PROSTRANSTVÍ - ZELEŇ PRO ODPOČINEK A SETKÁVÁNÍ	330/13	
PP6	Z93 / PZ	VEŘEJNÉ PROSTRANSTVÍ - ZELEŇ PRO ODPOČINEK A SETKÁVÁNÍ	1247/78b, 1247/80, 1247/82, 1247/78b, 1172/7, 1172/12	
PP7	P2 / PV	VEŘEJNÉ PROSTRANSTVÍ PRO PĚŠÍ	2160, 2163, 2171, 2172	

ZÁZNAM O ÚČINNOSTI	
Označení správního orgánu, který územní plán vydal :	Zastupitelstvo města VELKÉ BÍLOVICE
Datum nabytí účinnosti :	
Oprávněná úřední osoba pořizovatele : Jméno a příjmení : Funkce :	Ing. Jiří Rufer samostatný referent MěÚ Břeclav Odbor rozvoje a výstavy Oddělení úřad územního plánování
Podpis :	
Otisk úředního razítka pořizovatele :	

VÝKRES VEŘEJNĚ PROSPĚŠNÝCH STAVEB, OPATŘENÍ A ASANACÍ	
ÚP VELKÉ BÍLOVICE - VÝSLEDNÝ NÁVRH	
EVIDENČNÍ ČÍSLO :	212 - 001 - 495
ZHOTOVITEL :	URBANISTICKÉ STŘEDISKO BRNO, SPOL. S R. O.
PROJEKTANTI :	ING. ARCH. I. GOLEŠOVÁ, ING. P. VESELÝ, MGR. M. NOVOTNÝ, ING. J. HRNČÍŘ
GRAF. PRÁCE :	ING. S. MATULOVÁ
POŘIZOVATEL :	MĚSTSKÝ ÚŘAD BŘECLAV
MĚŘÍTKO :	1: 5 000
DATUM :	ZÁŘÍ 2016
	I. 4