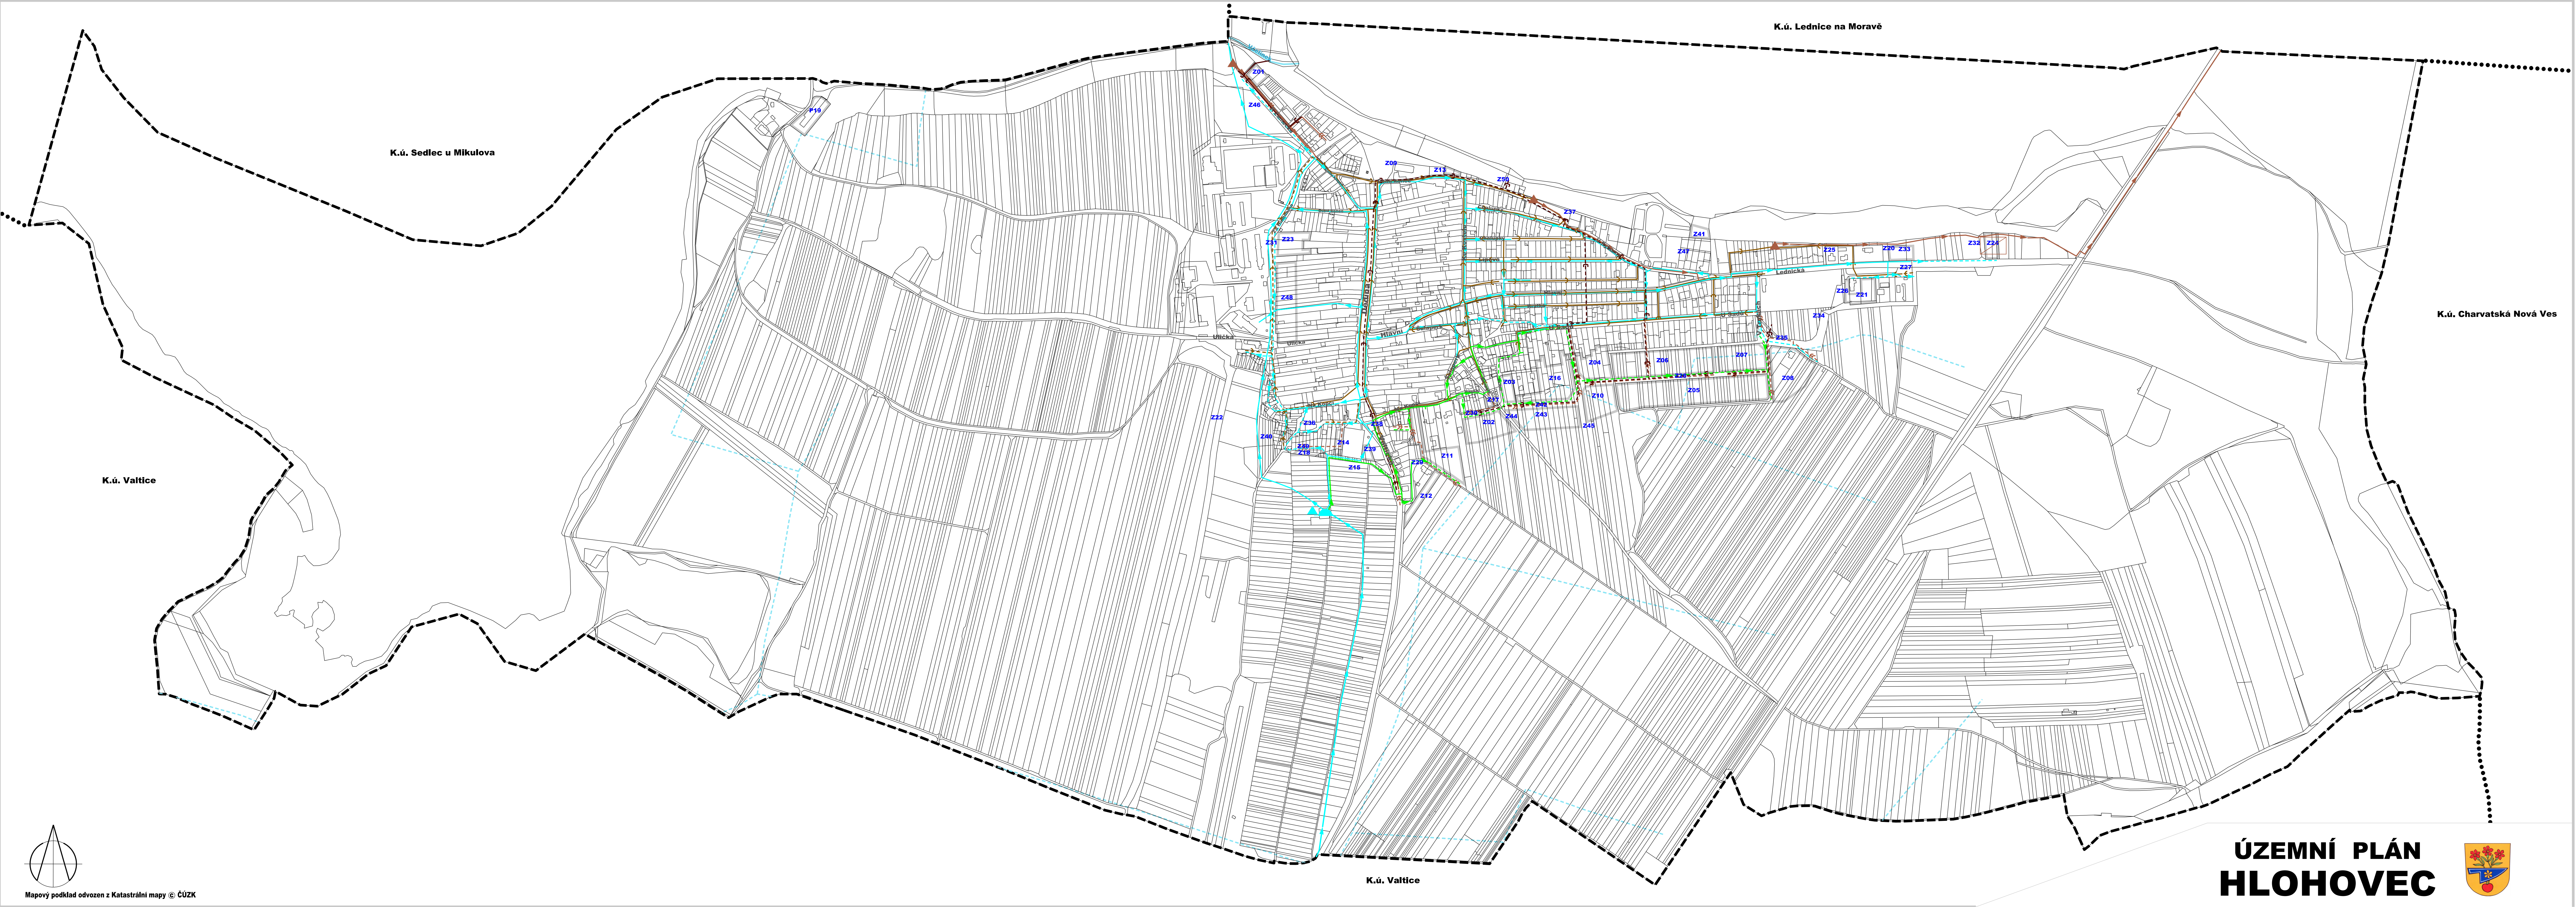


Mapový podklad odvozen z Katastrální mapy © ČÚZK

ZÁSOBOVÁNÍ VODOU

stav	návrh	
		vodovodní přívaděč
		vodovod zásobovací 1. tlakového pásma
		vodovod zásobovací 2. tlakového pásma
		ATS
		vodojem

ODKANALIZOVÁNÍ


stav	návrh	
		hlavní kanalizační stoka (přivaděč) - výtlak
		kanalizace jednotná gravitační
		kanalizace oddílná splašková
		čistírna odpadních vod
		čerpací stanice kanalizace
		kanalizace oddílná dešťová

INFORMATIVNÍ ÚDAJE

	hranice katastrálních území
	hranice řešeného území (= k.ú. Hlohovec)
	vodní toky
	záchranné příkopy, protipovodňová opatření

stav	návrh	
		zastavitelné plochy mimo ploch dopravy a veřejných prostranství
		označení zastavitelných ploch

ÚZEMNÍ PLÁN
HLOHOVEC

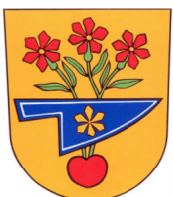

ZÁZNAM O ÚČINNOSTI ÚZEMNÍHO PLÁNU			
Správní orgán, který územní plán vydal:		Zastupitelstvo obce Hlohovec	
Datum nabytí účinnosti:			
Pořizovatel: Městský úřad Břeclav, Odbor stavební a životního prostředí		Razítko pořizovatele	
Jméno a příjmení:	Ing. Lenka Raclavská		
Funkce:	Vedoucí oddělení úřadu územního plánování		
Podpis:			
Objednatel: Obec Hlohovec, Hlavní 75, 691 43 Hlohovec		Razítko autora	
Projektant : AR projekt, s.r.o., Hvězdoslavova 29, 627 00 Brno, IČ: 63496992			
Datum zpracování : 04/2019			
Vypracoval : Ing. arch. Milan Hučík, autorizace č. 02 483 Ing. Michaela Džladková			

VÝKRES TECHNIČKÉ INFRASTRUKTURY -
VODNÍ HOSPODÁŘSTVÍ
1 : 5.000

č.v.

I.d