

ZMĚNA Č.1 ÚZEMNÍHO PLÁNU PODIVÍN


0.2. KOORDINAČNÍ VÝKRES

Část ÚP: II. Odůvodnění ÚP

PLOCHY S ROZDÍLNÝM ZPŮSOBEM VYUŽITÍ

- stabilizované plochy**
- BH plochy bydlí - hromadné
 - BI plochy bydlí - individuální
 - RZ plochy rekreace - zahrádkové osady
 - OV plochy občanského vybavení - veřejná vybavenost
 - OM plochy občanského vybavení - komerce malá a střední
 - OS plochy občanského vybavení - tělovýchova a sport
 - OH plochy občanského vybavení - hřištiny
 - SM plochy smíšené obytné - městské
 - DS plochy dopravní infrastruktury - silniční
 - DZ plochy dopravní infrastruktury - železniční
 - T plochy technické infrastruktury
 - VL plochy výroby a skladování - lehký průmysl
 - VZ plochy výroby a skladování - zemědělská výroba
 - PV plochy veřejných prostranství
 - ZV plochy veřejných prostranství - veřejná zeleň
 - W plochy vodní a vodohospodářské
 - NZ plochy nezařazené
 - NL plochy lesní
 - NP plochy přírodní
 - NS plochy smíšené nezařazené území
- plochy změn**
- BI plochy bydlí - individuální
 - OM plochy občanského vybavení - komerce malá a střední
 - OS plochy občanského vybavení - tělovýchova a sport
 - OH plochy občanského vybavení - hřištiny
 - SM plochy smíšené obytné - městské
 - DS plochy dopravní infrastruktury - silniční
 - T plochy technické infrastruktury
 - VL plochy výroby a skladování - lehký průmysl
 - PV plochy veřejných prostranství
 - ZV plochy veřejných prostranství - veřejná zeleň
 - W plochy vodní a vodohospodářské
 - NL plochy lesní
 - NP plochy přírodní
- plochy rezerv**
- DZ plochy dopravní infrastruktury - železniční
 - T plochy technické infrastruktury
 - VL plochy výroby a skladování - lehký průmysl
 - PV plochy veřejných prostranství
 - rozvojová plocha
- kódy rozvojových ploch a rezerv**
- ZI zastavěná plocha
 - P1 plocha přelavby
 - K1 plocha změny v krajině
 - R1, R2 plocha rezervy - předpokládaný způsob využití

- ČLENĚNÍ ÚZEMÍ**
- hranice řešeného území
 - hranice zastavěného území
 - hranice parcel
 - lokality řešené změnou č. 1
 - plocha s podmínkou zpracování územní studie
- KULTURNÍ HODNOTY**
- památky UNESCO; krajinná památková zóna
 - území s archeologickými nálezy I. kategorie
 - nemovitá kulturní památka
- Pozn.:** Celé správní území je zájmovým územím Ministerstva obrany z hlediska povolení vyjmenovaných druhů staveb

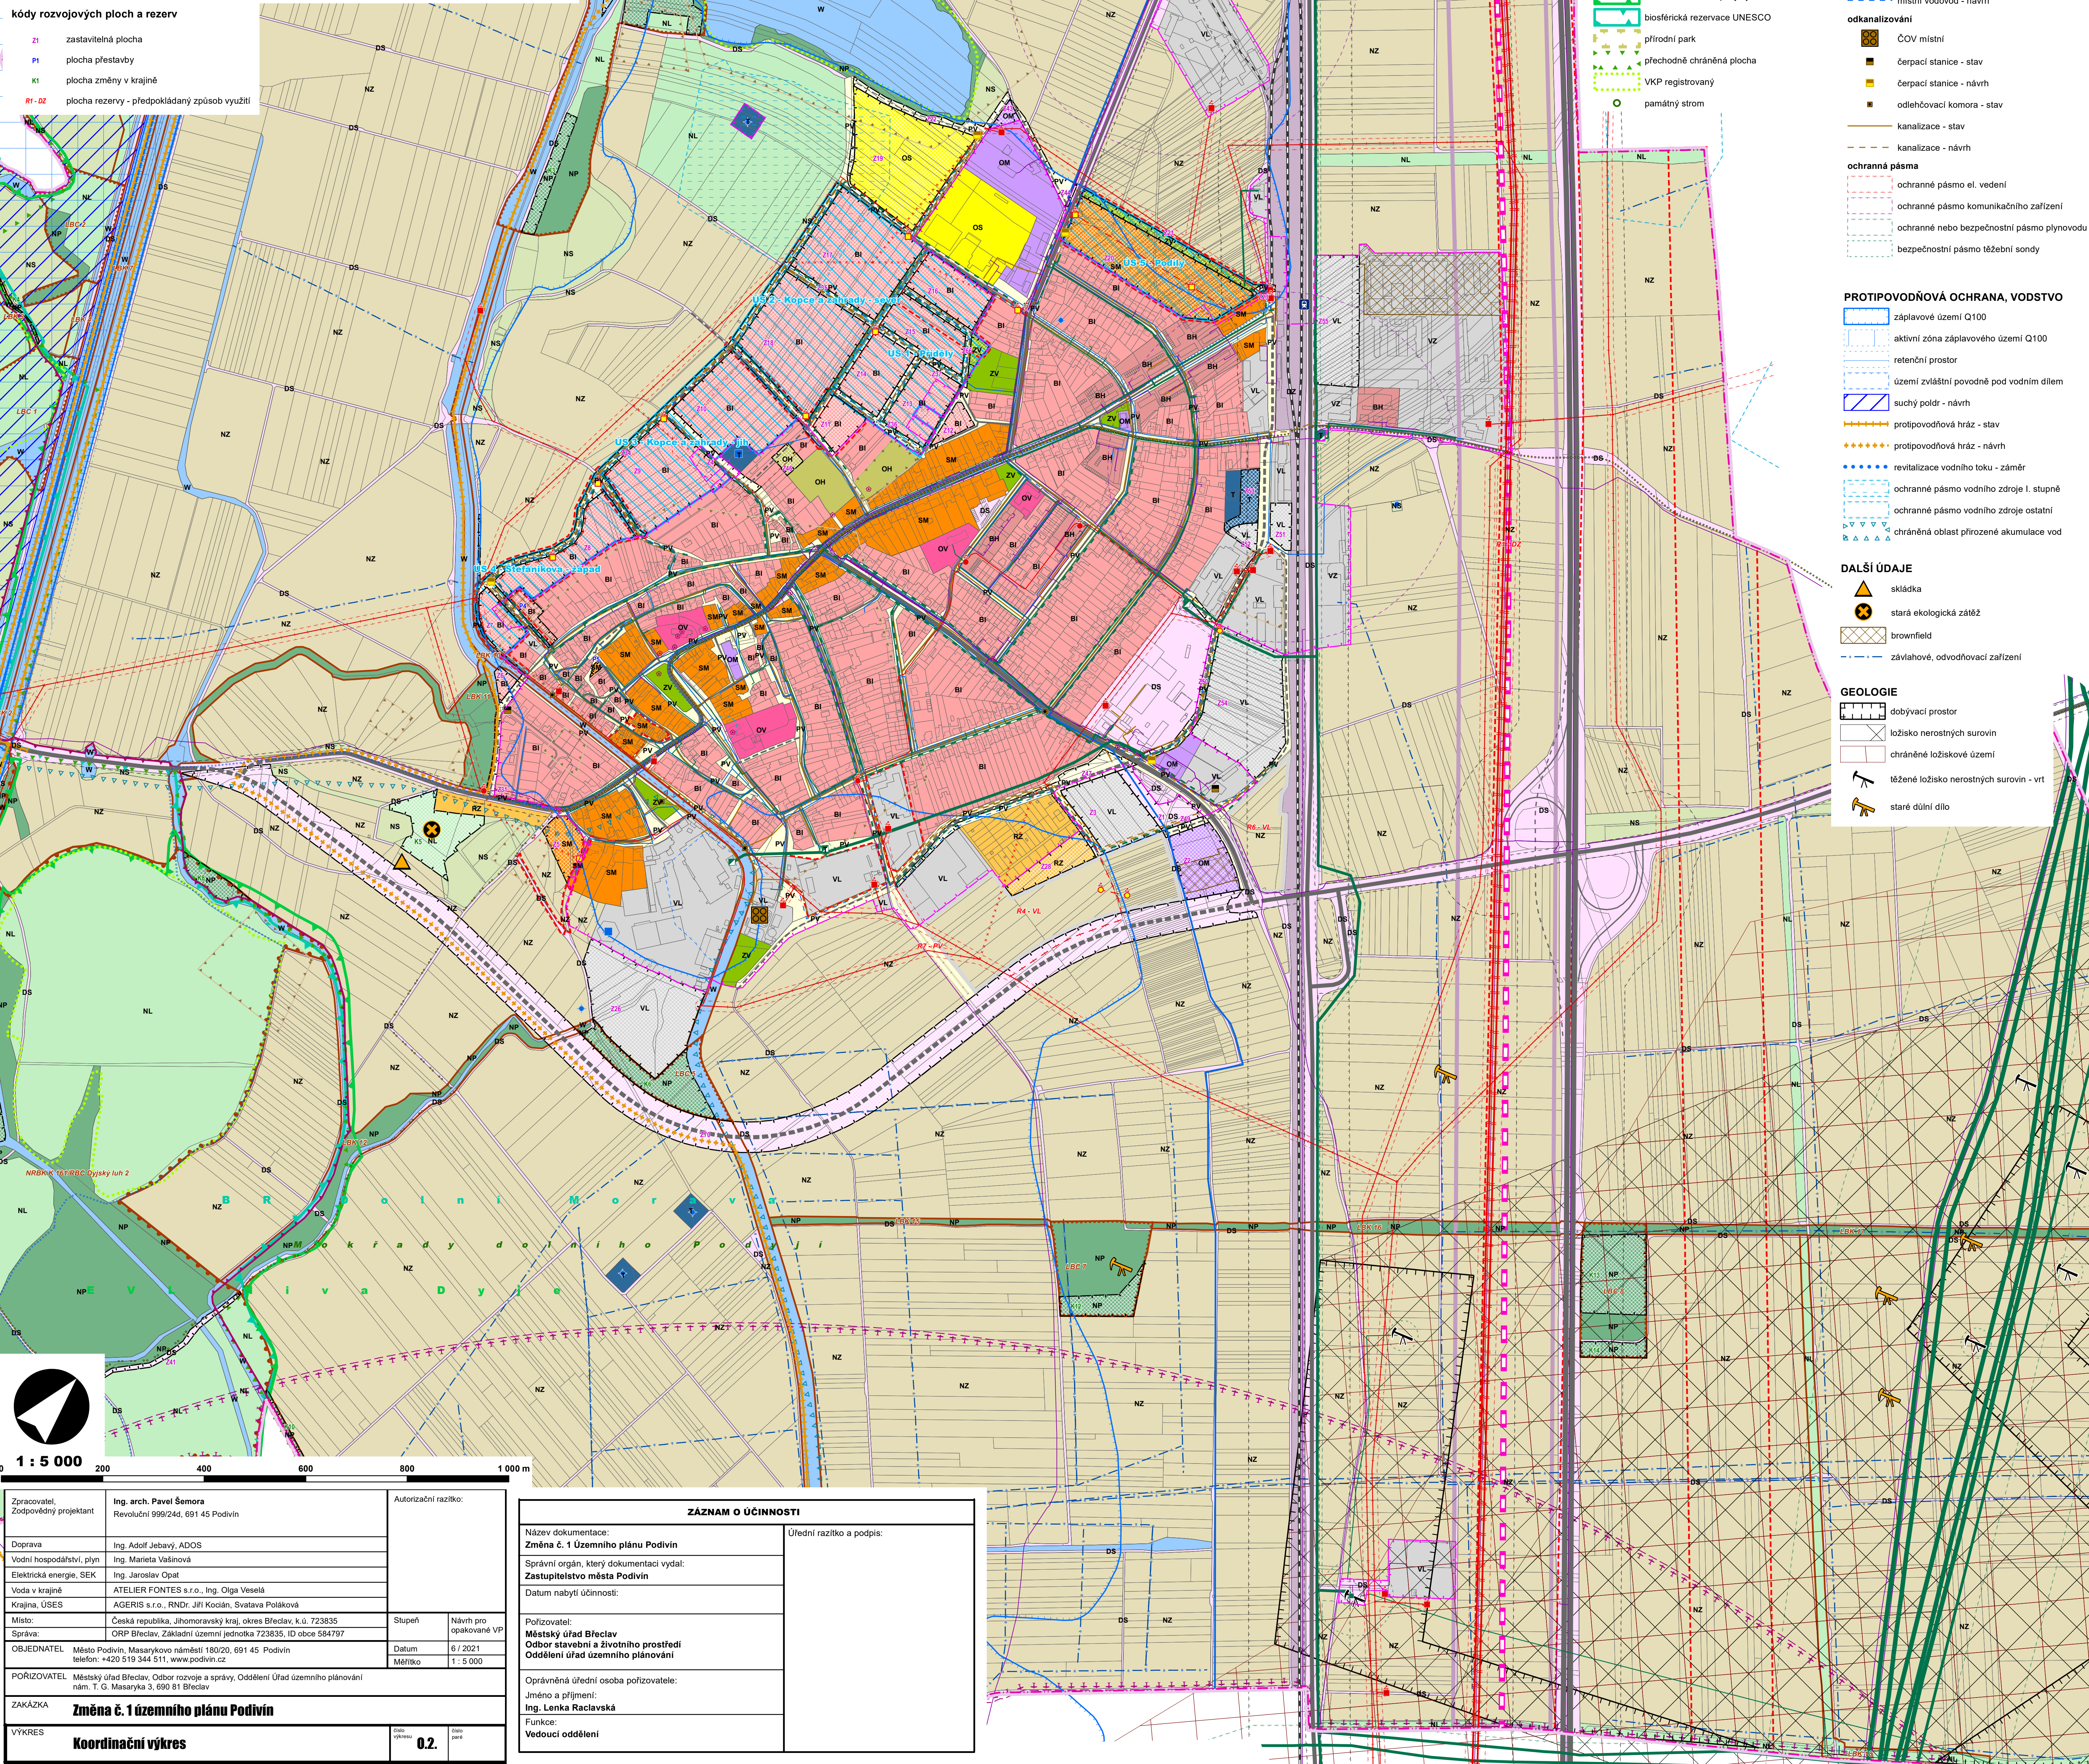

DOPRAVNÍ INFRASTRUKTURA

- dálnice
- rampa MÚK - stav
- silnice II. třídy - stav
- silnice II. třídy - návrh
- silnice III. třídy - stav
- silnice III. třídy - návrh
- místní komunikace funkční skupiny C vybraná - stav
- místní komunikace funkční skupiny C vybraná - návrh
- místní komunikace funkční skupiny C - stav
- místní komunikace funkční skupiny C - návrh
- místní komunikace funkční skupiny D - stav
- místní komunikace funkční skupiny D - návrh
- železniční trať celostátní
- železniční vlečka
- vysokorychlostní trať - rezerva
- rampa MÚK - rezerva
- cyklotrasa
- cyklotrasa - návrh
- turistická stezka
- hipostežka
- ochranné pásmo dálnice nebo silnice
- ochranné pásmo železniční trati nebo vlečky
- ochranné pásmo letiště
- Železniční stanice, zastávka

OCHRANA PŘÍRODY

ÚSES

- nadregionální biokoridor - návrh
- regionální biocentrum - návrh
- lokální biokoridor - návrh
- lokální biocentrum - návrh

chráněná území

- Natura 2000 - evropsky významná lokalita
- biosférická rezervace UNESCO
- přírodní park
- přechodně chráněná plocha
- VKP registrované
- památný strom

TECHNICKÁ INFRASTRUKTURA

- zásobování el. energií**
- trafostanice zděná - stav
 - trafostanice zděná - návrh
 - trafostanice stožárová - stav
 - trafostanice stožárová - návrh
 - trafostanice - rušená
 - el. vedení VVN 110 kV venkovní - stav
 - el. vedení VVN venkovní - návrh
 - el. vedení VN kabelové - stav
 - el. vedení VN kabelové - návrh
 - el. vedení - rušeno
- elektronické komunikace**
- radioreleový vysílač
 - jiné komunikační zařízení
 - komunikační vedení
- zásobování plynem**
- regulační stanice plynovodu - stav
 - jiný objekt plynovodu
 - tranzitní plynovod VVTL - stav
 - vnitrostátní plynovod VVTL - návrh
 - plynovod VTL - stav
 - plynovod STL - stav
 - plynovod STL - návrh
 - plynovod NTL - stav
 - plynovod NTL - návrh
- zásobování vodou**
- vodojem
 - vodní zdroj
 - přivodní vodovodní řad - stav
 - místní vodovod - stav
 - místní vodovod - návrh
- odkanalizování**
- ČOV místní
 - čerpací stanice - stav
 - čerpací stanice - návrh
 - odlehčovací komora - stav
 - kanalizace - stav
 - kanalizace - návrh
- ochranné pásmo**
- ochranné pásmo el. vedení
 - ochranné pásmo komunikačního zařízení
 - ochranné nebo bezpečnostní pásmo plynovodu
 - bezpečnostní pásmo těžební sondy

PROTIPOVODŇOVÁ OCHRANA, VODSTVO


- záplavové území Q100
- aktivní zóna záplavového území Q100
- retenční prostor
- území zvláštní povodně pod vodním dílem
- suchý polr - návrh
- protipovodňová hráz - stav
- protipovodňová hráz - návrh
- revitalizace vodního toku - záměr
- ochranné pásmo vodního zdroje I. stupně
- ochranné pásmo vodního zdroje ostatní
- chráněná oblast přirozené akumulace vod

DALŠÍ ÚDAJE

- skládka
- stará ekologická zátěž
- brownfield
- závlahové, odvodňovací zařízení

GEOLOGIE

- dobývací prostor
- ložisko nerostných surovin
- chráněné ložiskové území
- těžné ložisko nerostných surovin - vrt
- staré důlní dílo

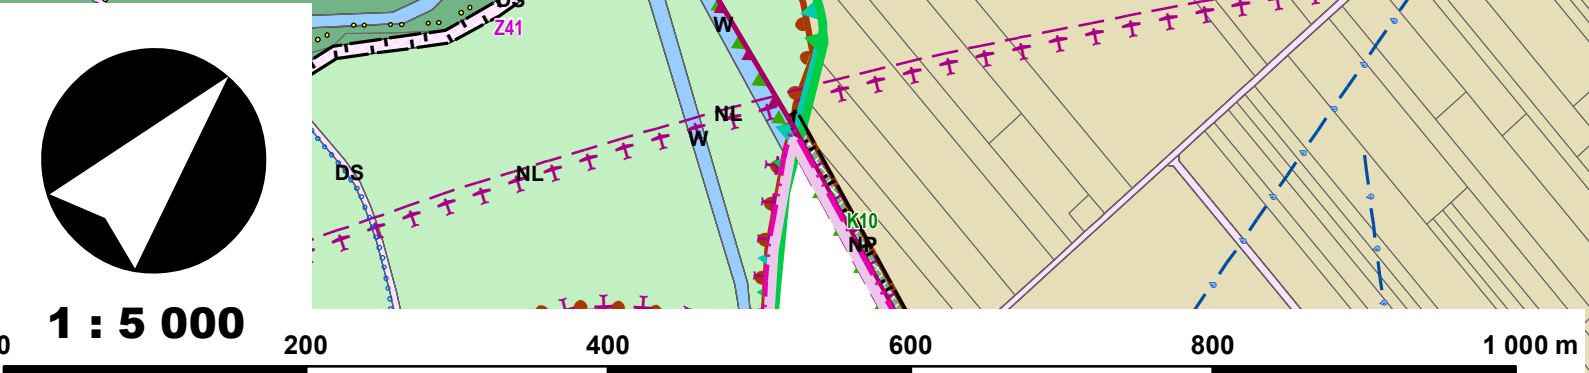

Zpracovatel, Zodpovědný projektant	Ing. arch. Pavel Šemora Revoluční 999/24d, 691 45 Podivín	Autorizační razítko:
Doprava	Ing. Adolf Jebavý, ADOS	
Vodní hospodářství, plyn	Ing. Marieta Vašinová	
Elektrická energie, SEK	Ing. Jaroslav Opat	
Voda v krajině	ATELIER FONTES s.r.o., Ing. Olga Veselá	
Krajina, ÚSES	AGERIS s.r.o., RNDr. Jiří Kocán, Svatava Poláková	
Místo:	Česká republika, Jihomoravský kraj, okres Břeclav, k.ú. 723835	Stupeň
Správa:	ORP Břeclav, Základní územní jednotka 723835, ID obce 584797	Návrh pro opakované VP
OBJEDNATEL	Město Podivín, Masarykovo náměstí 180/20, 691 45 Podivín telefon: +420 519 344 511, www.podivin.cz	Datum
PORÍZOVATEL	Městský úřad Břeclav, Odbor rozvoje a správy, Oddělení Úřad územního plánování nám. T. G. Masaryka 3, 690 81 Břeclav	Měřítko
ZAKÁZKA	Změna č. 1 územního plánu Podivín	
VÝKRES	Koordináční výkres	

ZÁZNAM O ÚČINNOSTI	
Název dokumentace: Změna č. 1 Územního plánu Podivín	Úřední razítko a podpis:
Správní orgán, který dokumentaci vydal: Zastupitelstvo města Podivín	
Datum nabytí účinnosti:	
Pořizovatel: Městský úřad Břeclav	
Odbor stavební a životního prostředí	
Oddělení úřad územního plánování	
Oprávněná úřední osoba pořizovatele: Jméno a příjmení: Ing. Lenka Raclavská	
Funkce: Vedoucí oddělení	