ÚZEMNÍ PLÁN BŘECLAV
ÚPLNÉ ZNĚNÍ PO ZMĚNĚ Č. 1
A.1 - CHARVÁTSKÁ NOVÁ VES

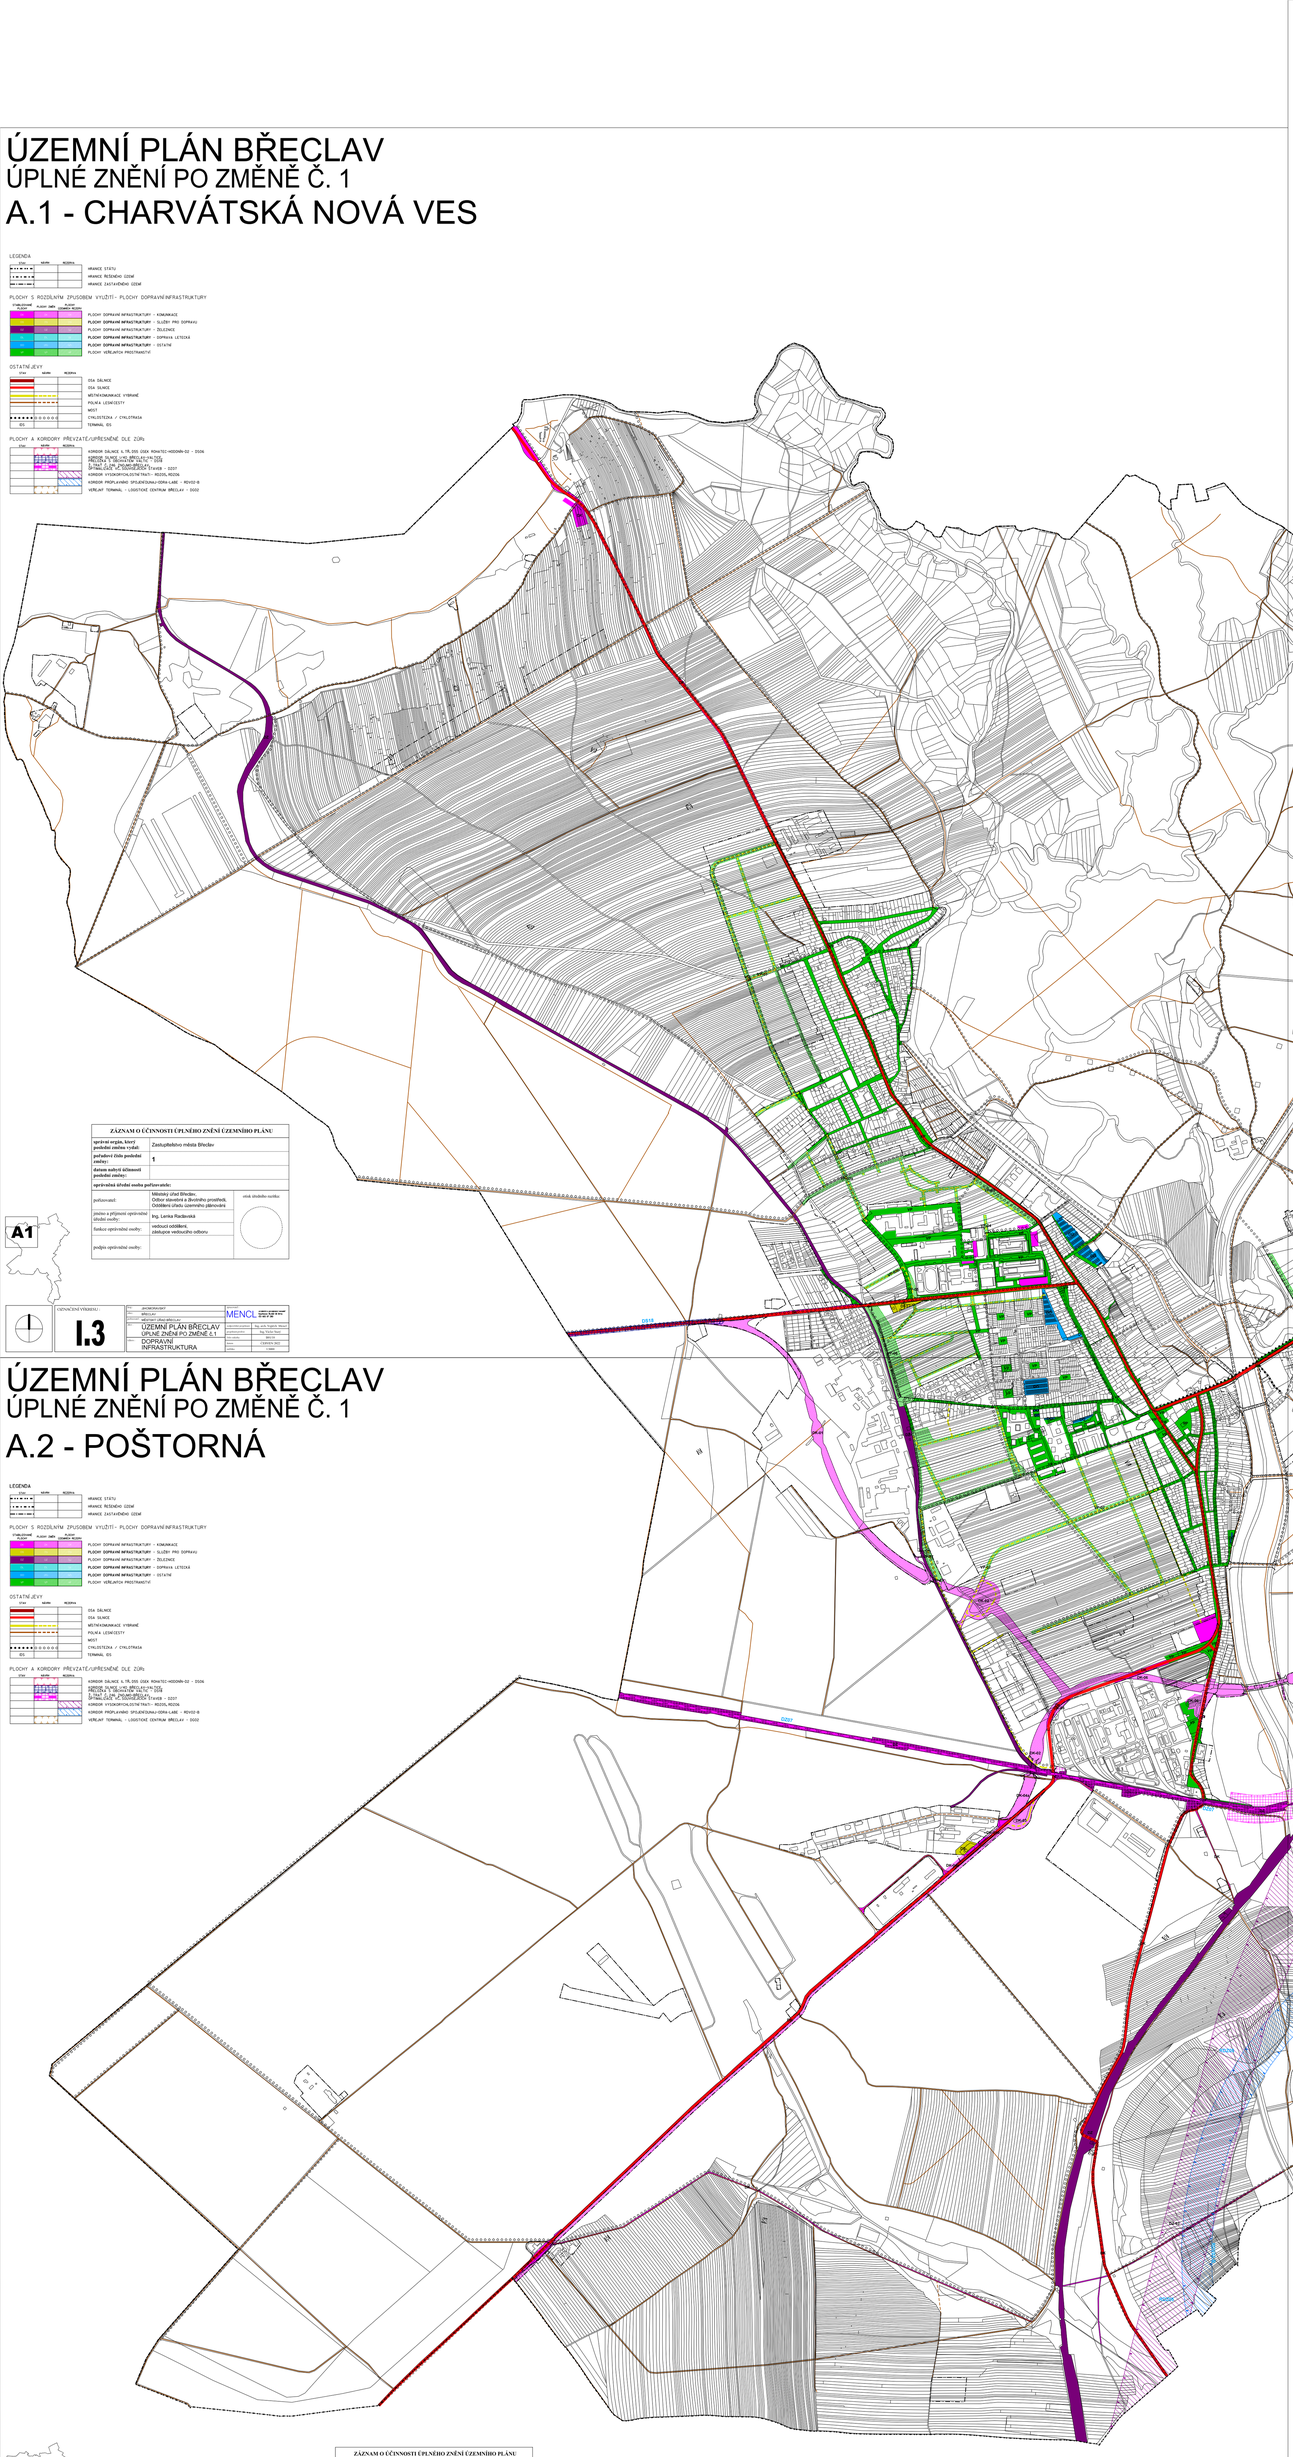

ZÁZNAM O ČINNOSTI ÚPLNÉHO ZNĚNÍ ÚZEMNÍHO PLÁNU	
správní orgán, který pořídil změnu vydal:	Zastupitelstvo města Břeclav
pořadové číslo pořízené změny:	1
datum nabytí účinnosti pořízené změny:	
správská úřední osoba pořizovatele:	
pořizovatel:	Městský úřad Břeclav, Odbor stavební a životního prostředí, Oddělení úřadu územního plánování
jméno a příjmení oprávněné úřední osoby:	Ing. Lenka Račková
funkce oprávněné osoby:	vedoucí oddělení, zástupce vedoucího odboru
podpis oprávněné osoby:	otisk úředního razítka:

A1

ČÍSLO VÝKRESU: **I.3**

ZPRACOVATEL:	MENCL
AKCE:	BŘECLAV
STUPEŇ DOKUMENTACE:	ÚZEMNÍ PLÁN BŘECLAV ÚPLNÉ ZNĚNÍ PO ZMĚNĚ č.1
ČÁST:	DOPRAVNÍ INFRASTRUKTURA
autorizovaný architekt:	Ing. arch. Vojtěch Mencl
projektant/kreslil:	Ing. Václav Novák
datum:	12/2019, 06/21
měřítko:	1:5000

ÚZEMNÍ PLÁN BŘECLAV
ÚPLNÉ ZNĚNÍ PO ZMĚNĚ Č. 1
B.1 - STARÁ BŘECLAV

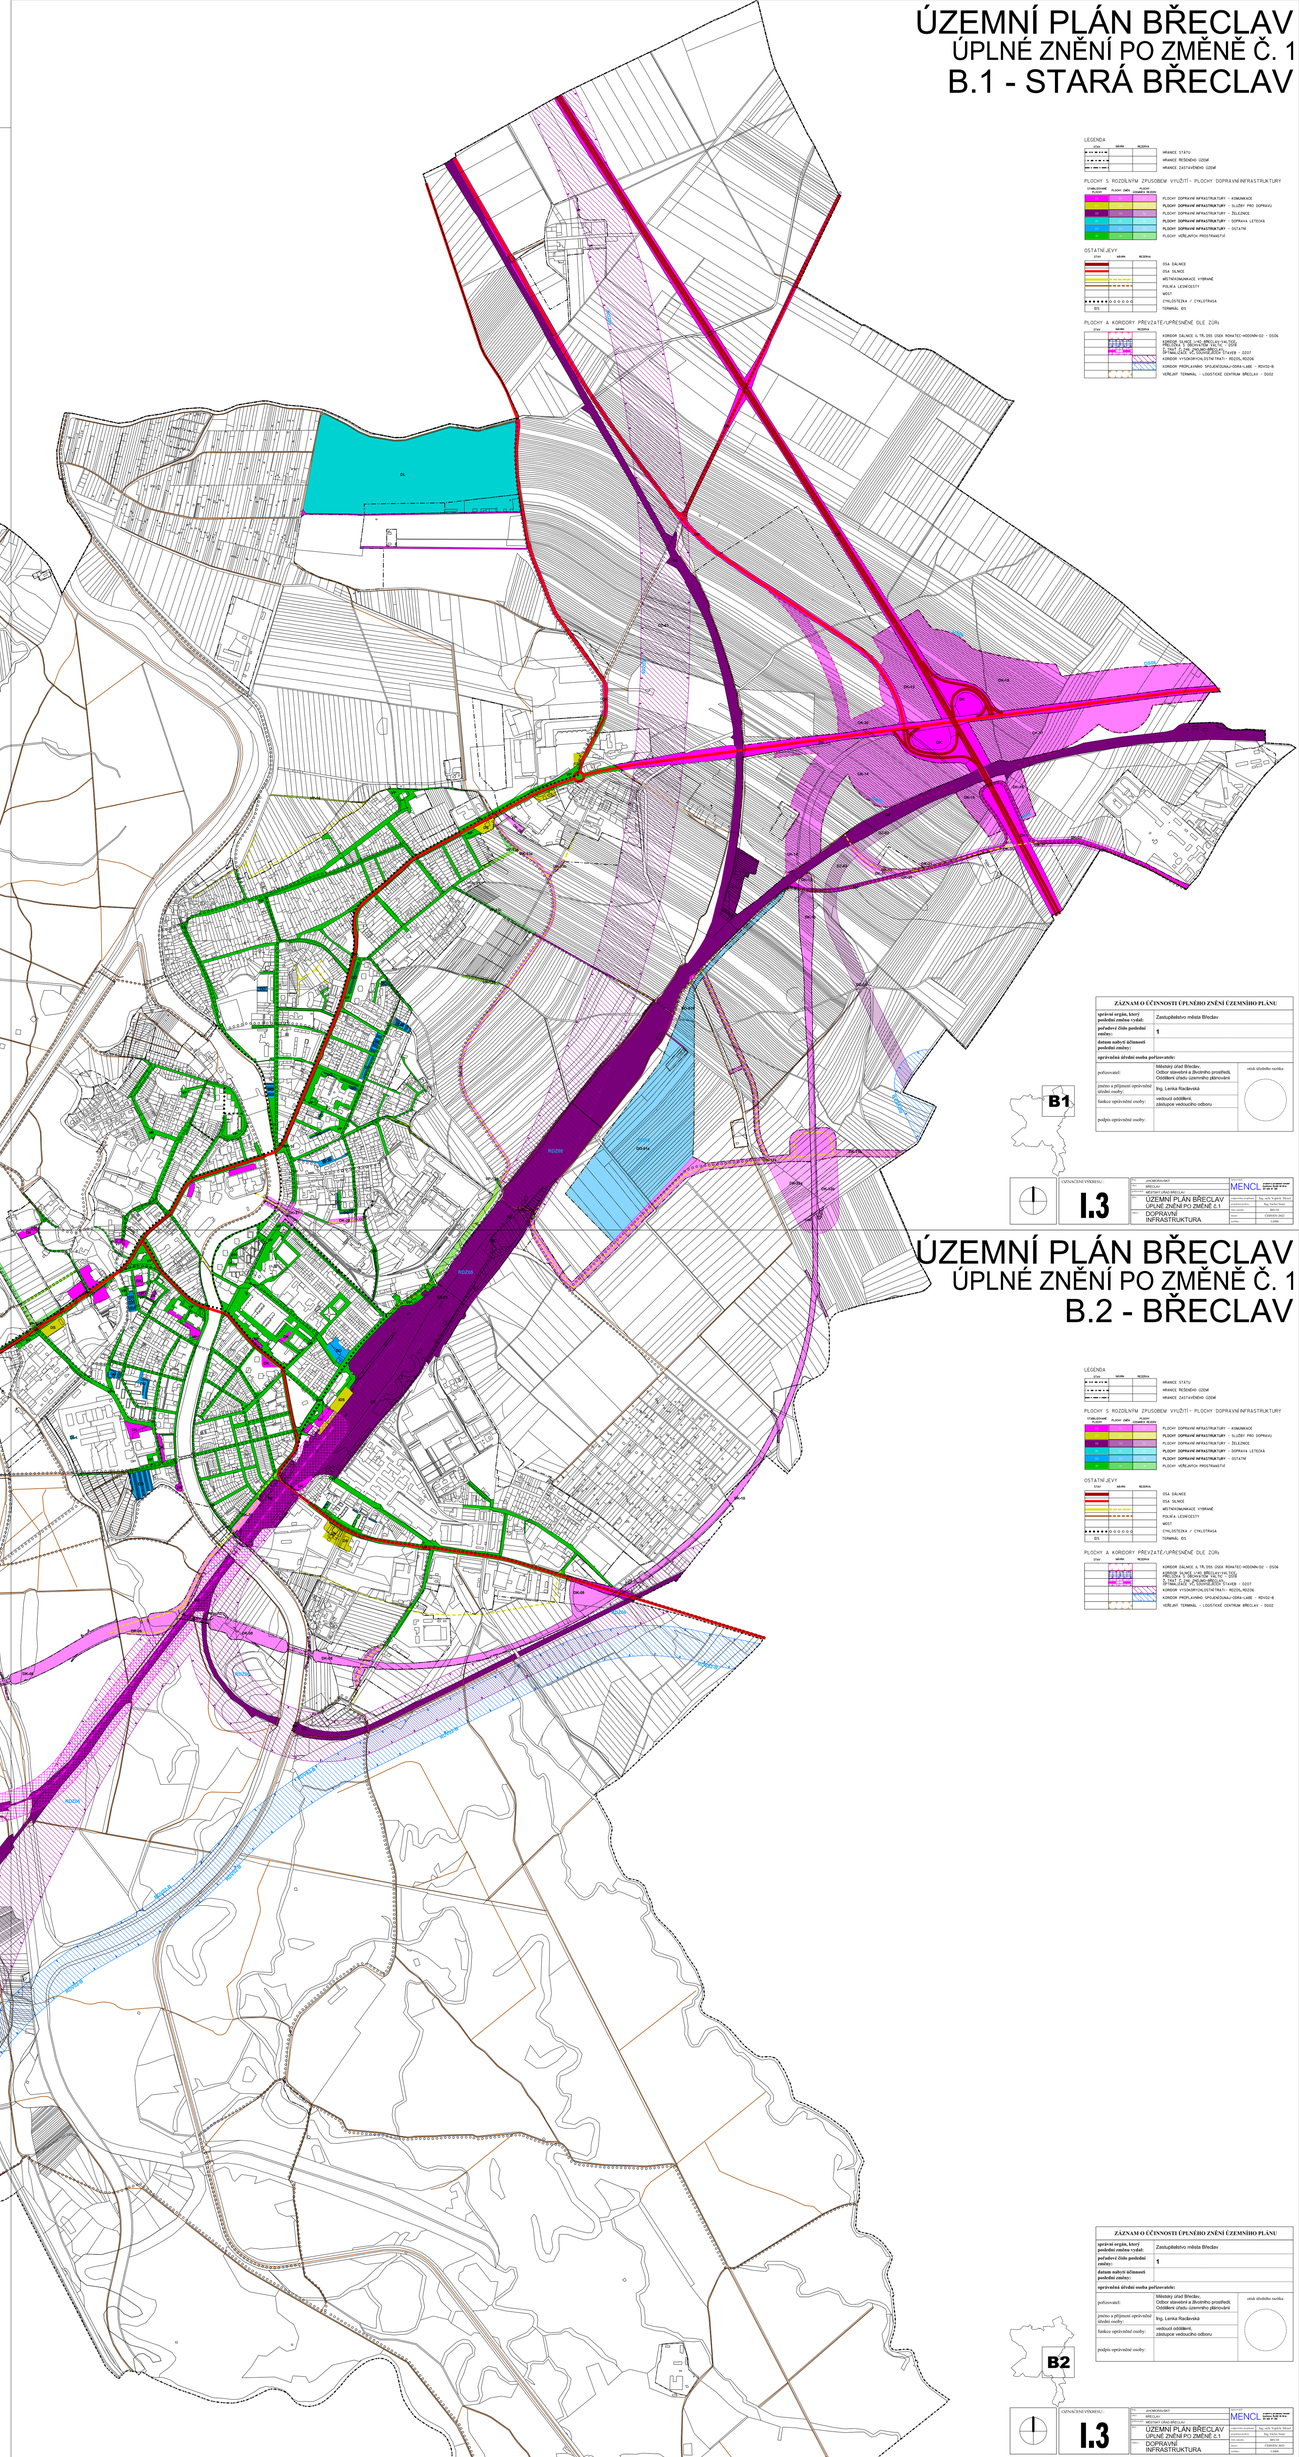

ZÁZNAM O ČINNOSTI ÚPLNÉHO ZNĚNÍ ÚZEMNÍHO PLÁNU	
správní orgán, který pořídil změnu vydal:	Zastupitelstvo města Břeclav
pořadové číslo pořízené změny:	1
datum nabytí účinnosti pořízené změny:	
správská úřední osoba pořizovatele:	
pořizovatel:	Městský úřad Břeclav, Odbor stavební a životního prostředí, Oddělení úřadu územního plánování
jméno a příjmení oprávněné úřední osoby:	Ing. Lenka Račková
funkce oprávněné osoby:	vedoucí oddělení, zástupce vedoucího odboru
podpis oprávněné osoby:	otisk úředního razítka:

B1

ČÍSLO VÝKRESU: **I.3**

ZPRACOVATEL:	MENCL
AKCE:	BŘECLAV
STUPEŇ DOKUMENTACE:	ÚZEMNÍ PLÁN BŘECLAV ÚPLNÉ ZNĚNÍ PO ZMĚNĚ č.1
ČÁST:	DOPRAVNÍ INFRASTRUKTURA
autorizovaný architekt:	Ing. arch. Vojtěch Mencl
projektant/kreslil:	Ing. Václav Novák
datum:	12/2019, 06/21
měřítko:	1:5000

ÚZEMNÍ PLÁN BŘECLAV
ÚPLNÉ ZNĚNÍ PO ZMĚNĚ Č. 1
A.2 - POŠTORNÁ

ZÁZNAM O ČINNOSTI ÚPLNÉHO ZNĚNÍ ÚZEMNÍHO PLÁNU	
správní orgán, který pořídil změnu vydal:	Zastupitelstvo města Břeclav
pořadové číslo pořízené změny:	1
datum nabytí účinnosti pořízené změny:	
správská úřední osoba pořizovatele:	
pořizovatel:	Městský úřad Břeclav, Odbor stavební a životního prostředí, Oddělení úřadu územního plánování
jméno a příjmení oprávněné úřední osoby:	Ing. Lenka Račková
funkce oprávněné osoby:	vedoucí oddělení, zástupce vedoucího odboru
podpis oprávněné osoby:	otisk úředního razítka:

A2

ČÍSLO VÝKRESU: **I.3**

ZPRACOVATEL:	MENCL
AKCE:	BŘECLAV
STUPEŇ DOKUMENTACE:	ÚZEMNÍ PLÁN BŘECLAV ÚPLNÉ ZNĚNÍ PO ZMĚNĚ č.1
ČÁST:	DOPRAVNÍ INFRASTRUKTURA
autorizovaný architekt:	Ing. arch. Vojtěch Mencl
projektant/kreslil:	Ing. Václav Novák
datum:	12/2019, 06/21
měřítko:	1:5000

ÚZEMNÍ PLÁN BŘECLAV
ÚPLNÉ ZNĚNÍ PO ZMĚNĚ Č. 1
B.2 - BŘECLAV

ZÁZNAM O ČINNOSTI ÚPLNÉHO ZNĚNÍ ÚZEMNÍHO PLÁNU	
správní orgán, který pořídil změnu vydal:	Zastupitelstvo města Břeclav
pořadové číslo pořízené změny:	1
datum nabytí účinnosti pořízené změny:	
správská úřední osoba pořizovatele:	
pořizovatel:	Městský úřad Břeclav, Odbor stavební a životního prostředí, Oddělení úřadu územního plánování
jméno a příjmení oprávněné úřední osoby:	Ing. Lenka Račková
funkce oprávněné osoby:	vedoucí oddělení, zástupce vedoucího odboru
podpis oprávněné osoby:	otisk úředního razítka:

B2

ČÍSLO VÝKRESU: **I.3**

ZPRACOVATEL:	MENCL
AKCE:	BŘECLAV
STUPEŇ DOKUMENTACE:	ÚZEMNÍ PLÁN BŘECLAV ÚPLNÉ ZNĚNÍ PO ZMĚNĚ č.1
ČÁST:	DOPRAVNÍ INFRASTRUKTURA
autorizovaný architekt:	Ing. arch. Vojtěch Mencl
projektant/kreslil:	Ing. Václav Novák
datum:	12/2019, 06/21
měřítko:	1:5000

ÚZEMNÍ PLÁN BŘECLAV
ÚPLNÉ ZNĚNÍ PO ZMĚNĚ Č. 1
B.3 - LÁNY

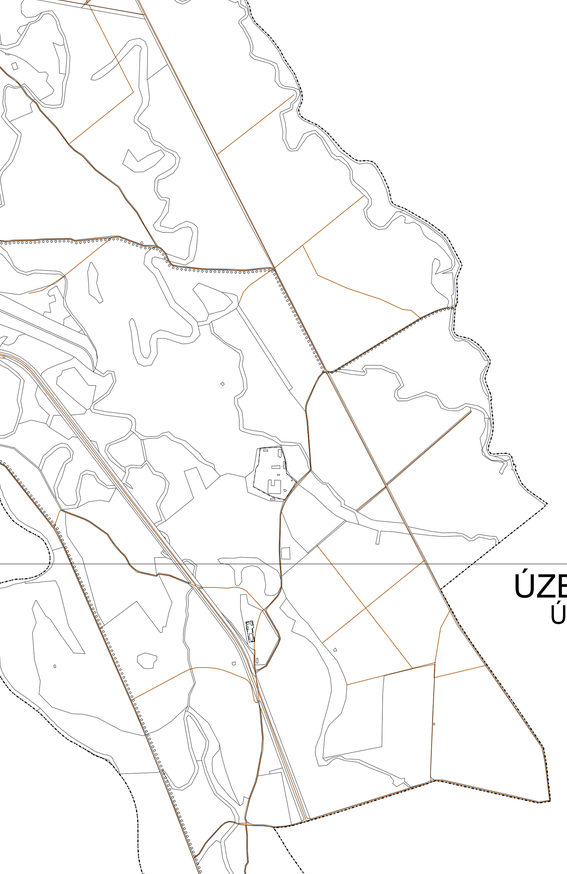

ZÁZNAM O ČINNOSTI ÚPLNÉHO ZNĚNÍ ÚZEMNÍHO PLÁNU	
správní orgán, který pořídil změnu vydal:	Zastupitelstvo města Břeclav
pořadové číslo pořízené změny:	1
datum nabytí účinnosti pořízené změny:	
správská úřední osoba pořizovatele:	
pořizovatel:	Městský úřad Břeclav, Odbor stavební a životního prostředí, Oddělení úřadu územního plánování
jméno a příjmení oprávněné úřední osoby:	Ing. Lenka Račková
funkce oprávněné osoby:	vedoucí oddělení, zástupce vedoucího odboru
podpis oprávněné osoby:	otisk úředního razítka:

B3

ČÍSLO VÝKRESU: **I.3**

ZPRACOVATEL:	MENCL
AKCE:	BŘECLAV
STUPEŇ DOKUMENTACE:	ÚZEMNÍ PLÁN BŘECLAV ÚPLNÉ ZNĚNÍ PO ZMĚNĚ č.1
ČÁST:	DOPRAVNÍ INFRASTRUKTURA
autorizovaný architekt:	Ing. arch. Vojtěch Mencl
projektant/kreslil:	Ing. Václav Novák
datum:	12/2019, 06/21
měřítko:	1:5000